


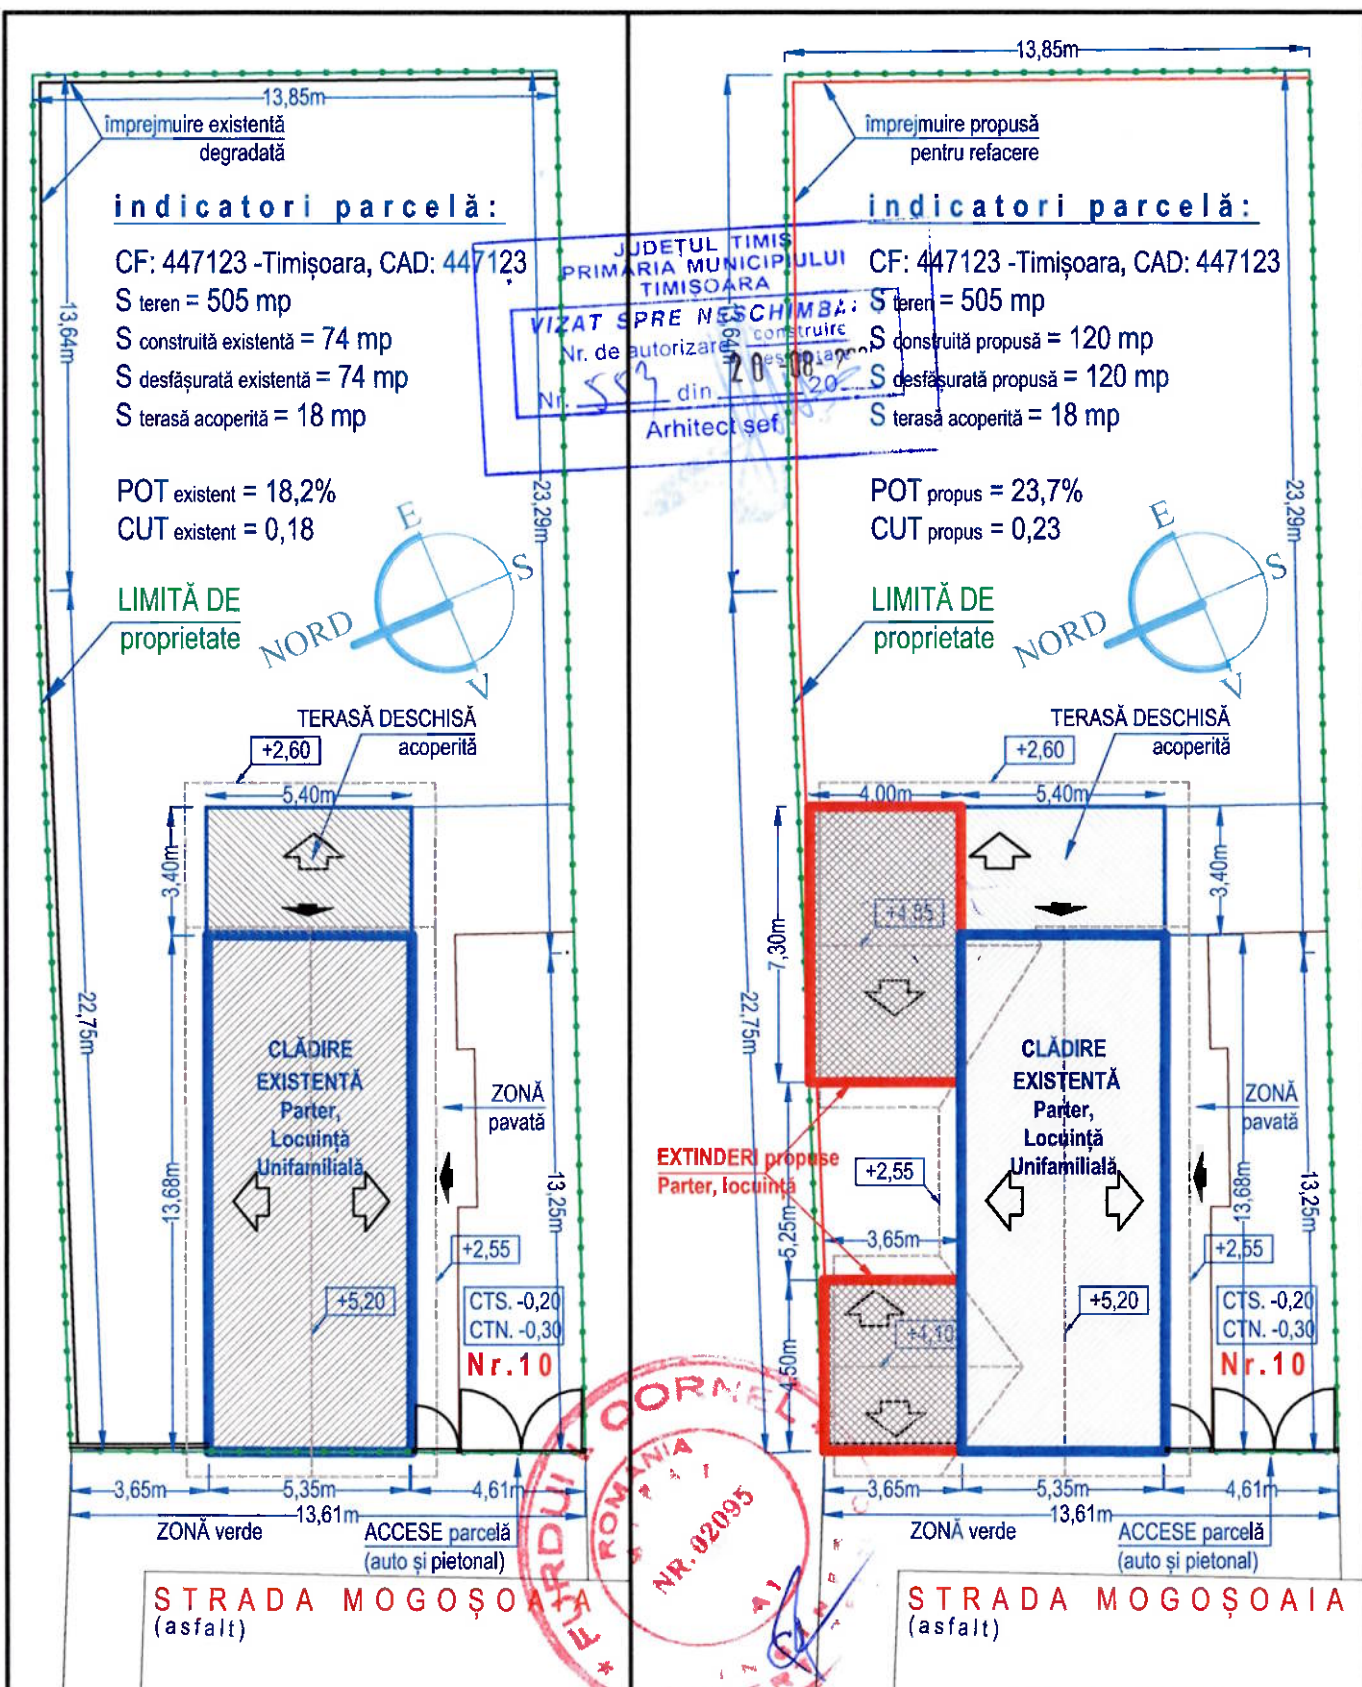

specificație	nume, prenume	semnătura	cerința	referat / expertiză - nr. / dată	
ARHITECT ANDREICUT IOAN-SABIN	birou individual de arhitectură acreditare OAR nr. 384 TNA Timișoara str. Brascu nr. 11 telefon: +4 0724 320264 arh.andreicut@yahoo.com www.arhitect-timisoara.com			beneficiar: RODICA ȘANTA amplasament: TIMIȘOARA, STR. MOGOȘOIA NR.10, JUD TIMIȘ. (CF. 447123)	© 2003-2024 Ioan Sabin Andreicut Arhitect cu drept de semnătură
ȘEF PROIECT	ARH. IOAN-SABIN ANDREICUT		scara: 1:200	titlu proiect: EXTINDERE ÎN REGIM PARTER LA LOCUINȚĂ PARTER EXISTENTĂ, REFACERE ÎMPREJMUIRE	proiect nr.: 519 / 2024
PROIECTAT	ARH. IOAN-SABIN ANDREICUT			titlu planșă: PLAN DE SITUAȚIE -ORGANIZARE PARCELĂ -EXISTENT ȘI PROPUȘ	faza: D.T.A.C.
DESENAT	ARH. IOAN-SABIN ANDREICUT		data: DEC. 2024		planșa nr.: ARH_03
VERIFICAT INT.					