
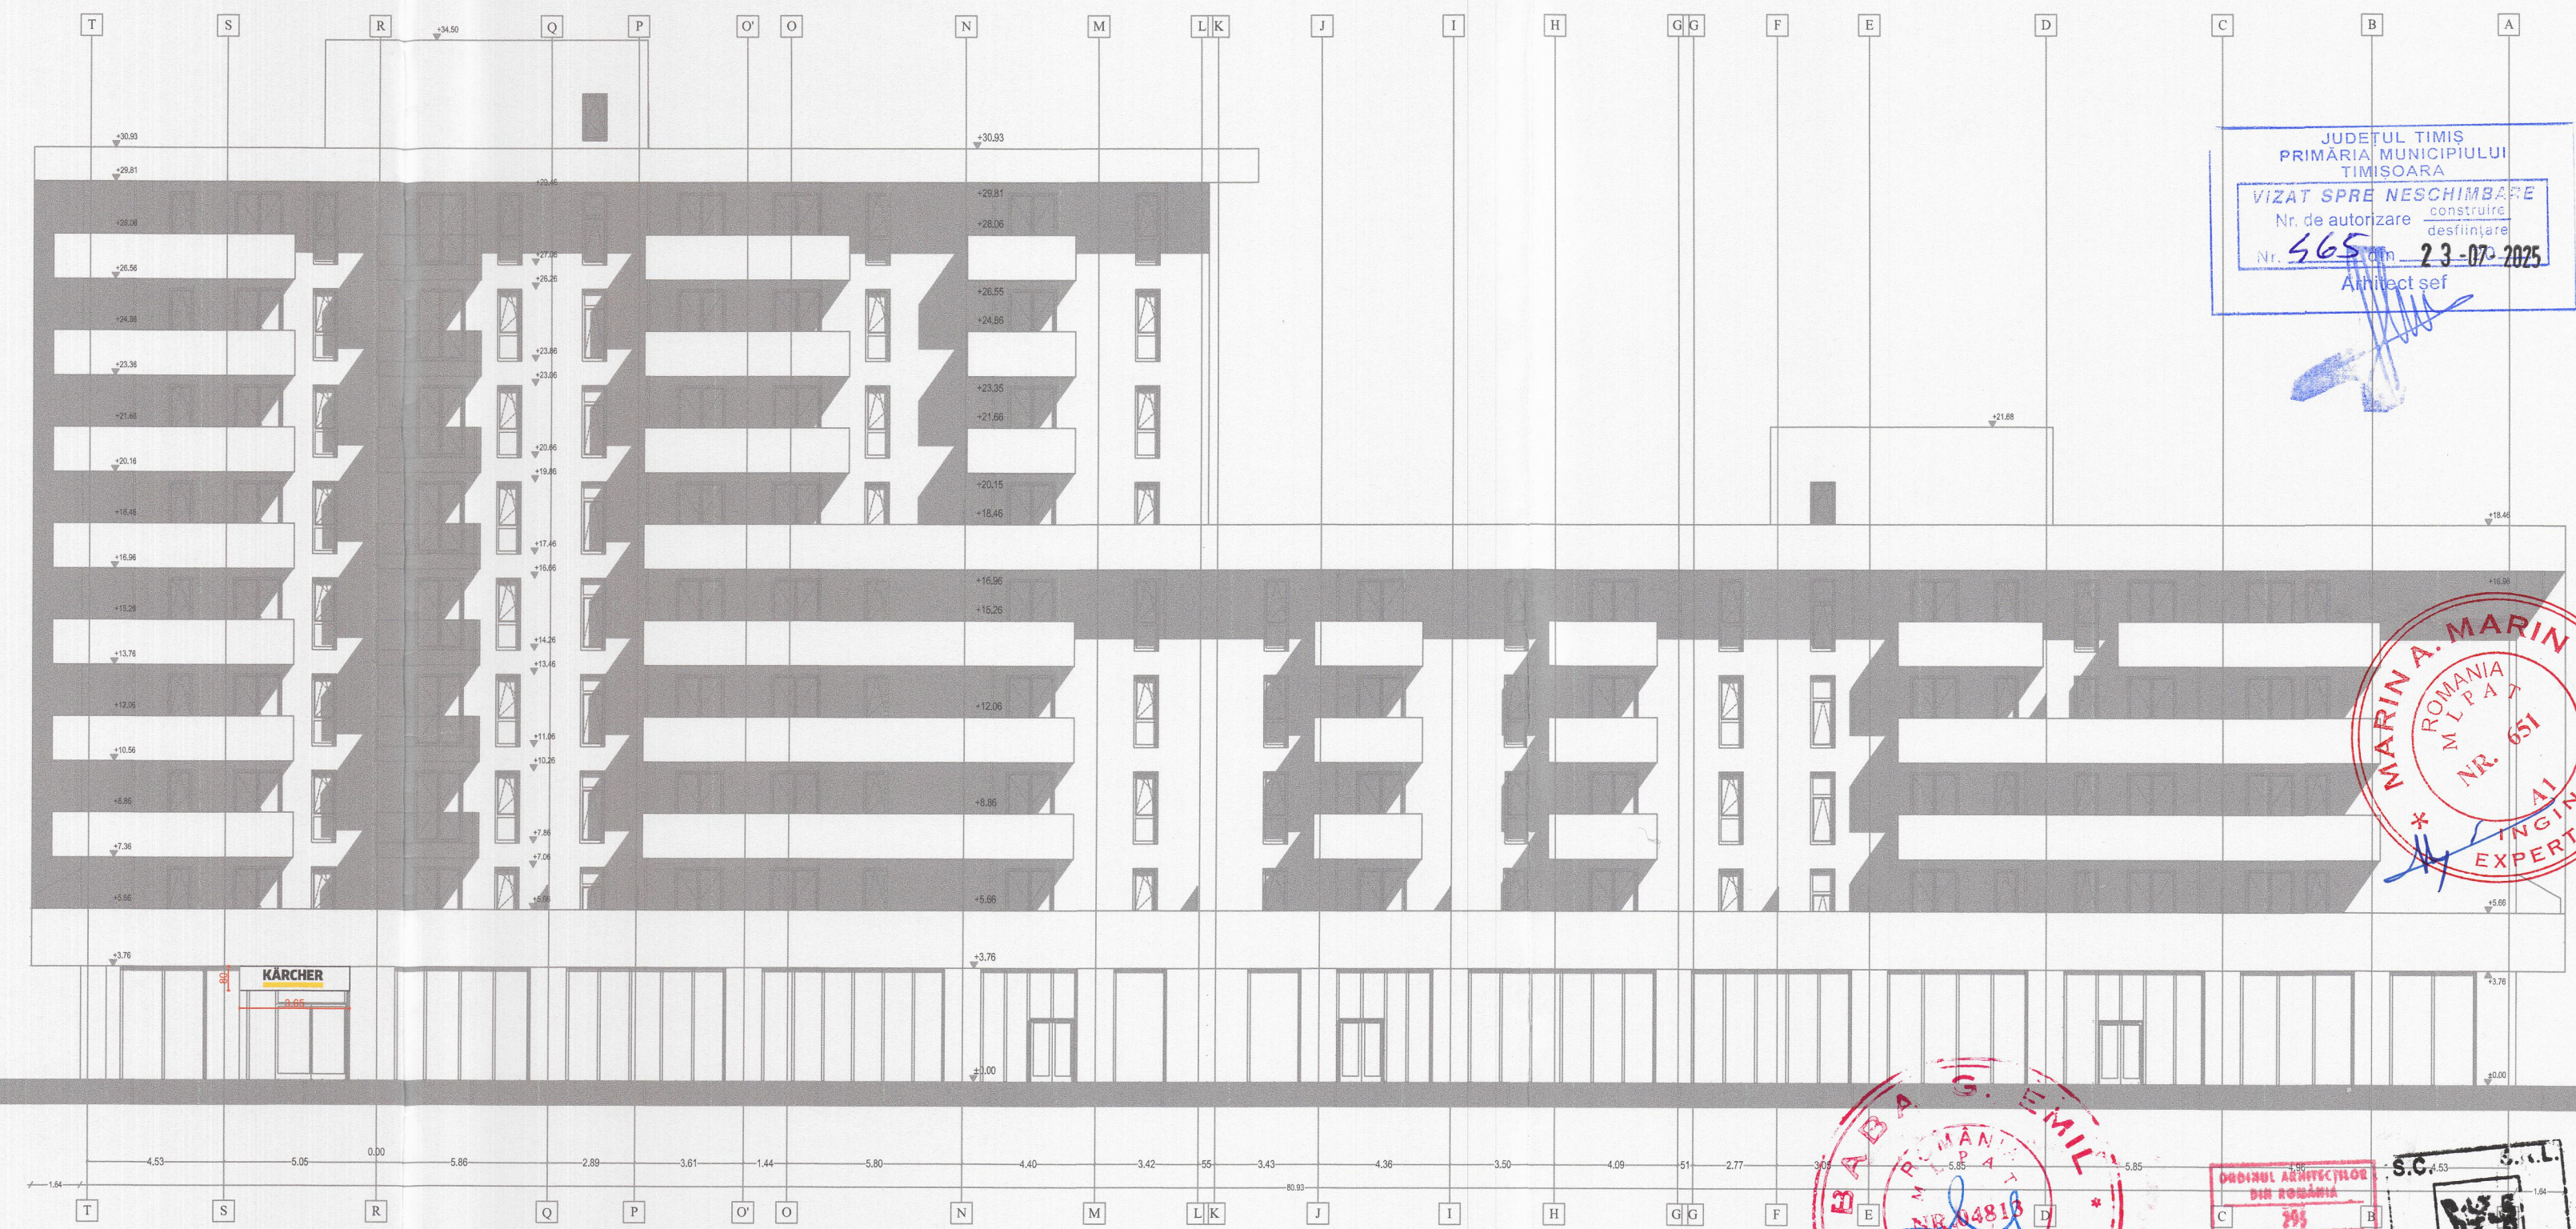


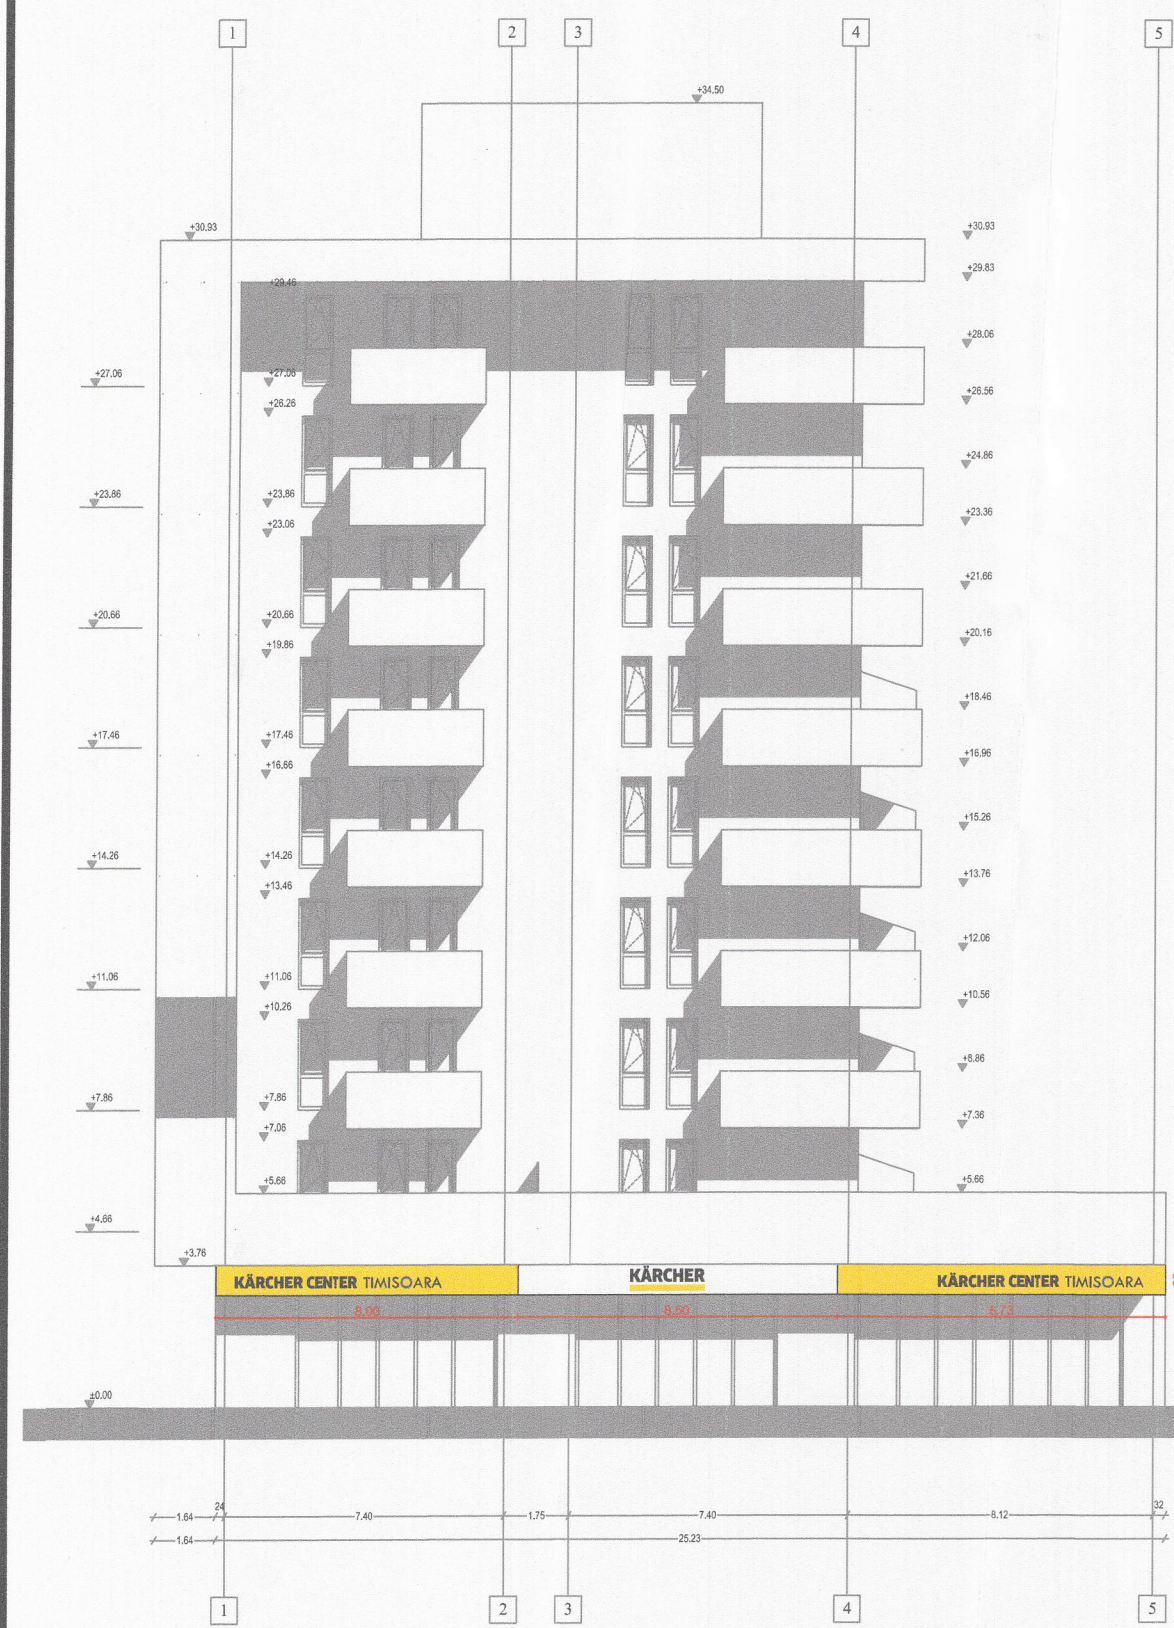

JUDETUL TIMIS
PRIMĂRIA MUNICIPIULUI
TIMISOARA
VIZAT SPRE NESCHIMBARE
Nr. de autorizare construire
destinație
Nr. 565 din 23-07-2025
Arhitect sef

MARIN A. MARIN
ROMANIA
MLPA
NR. 651
INGINIER
EXPERT TEHNIC

ROMANIA
TIMISOARA
NR. 4818
VERIFICATOR

ORDINUL ARHITECTILOR
DIN ROMANIA
295
Waldar Hans
FACKELMAN
cu drept de semnătură

S.C. S.r.l.
PROJECT
TIMISOARA

PROIECTANT ARHITECTURA:		BENEFICIAR:		Nr. proiect:	
WH PROJECT s.r.l.		KÄRCHER ROMÂNIA S.R.L.		369/2025	
NUME PROIECT:		Faza:		DTAC	
AMPLASARE FIRME LUMINOASE PE FAȚADE BLOC FUNCȚIUNI MIXTE, P+8E		TIMIȘOARA, CALEA TORONTALULUI, NR. 110 JUD. TIMIȘ, ROMÂNIA			
sef proiect		Scara:		Nr. plansa:	
arh. WALDAR FACKELMANN		1:200		A-04	
proiectat		FATADE			
arh. HOREA CIRCA					
desenat		5/9/2025			
arh. stg. CLARISA ADRIANA POP					

ACEST PROIECT ESTE PROPRIETATEA S.C. WH PROJECT S.R.L. TIMIȘOARA, str. MENDELEEV, nr. 298 NU POATE FI REPRODUS SAU UTILIZAT DECAT CU ACORDUL FIRMEI IN CONFORMITATE CU LEGEA DREPTULUI DE AUTOR (LEGEA nr.8/1999)

ACEST PROIECT ESTE PROPRIETATEA S.C. WH PROJECT S.r.l. TIMISOARA. SE PENTRU REPRODUCERE SAU UTILIZARE DECAT CU ACORDUL FIRMEI IN CONFORMITATE CU LEGEA DREPTULUI DE AUTOR (LEGEA nr. 8/1996)