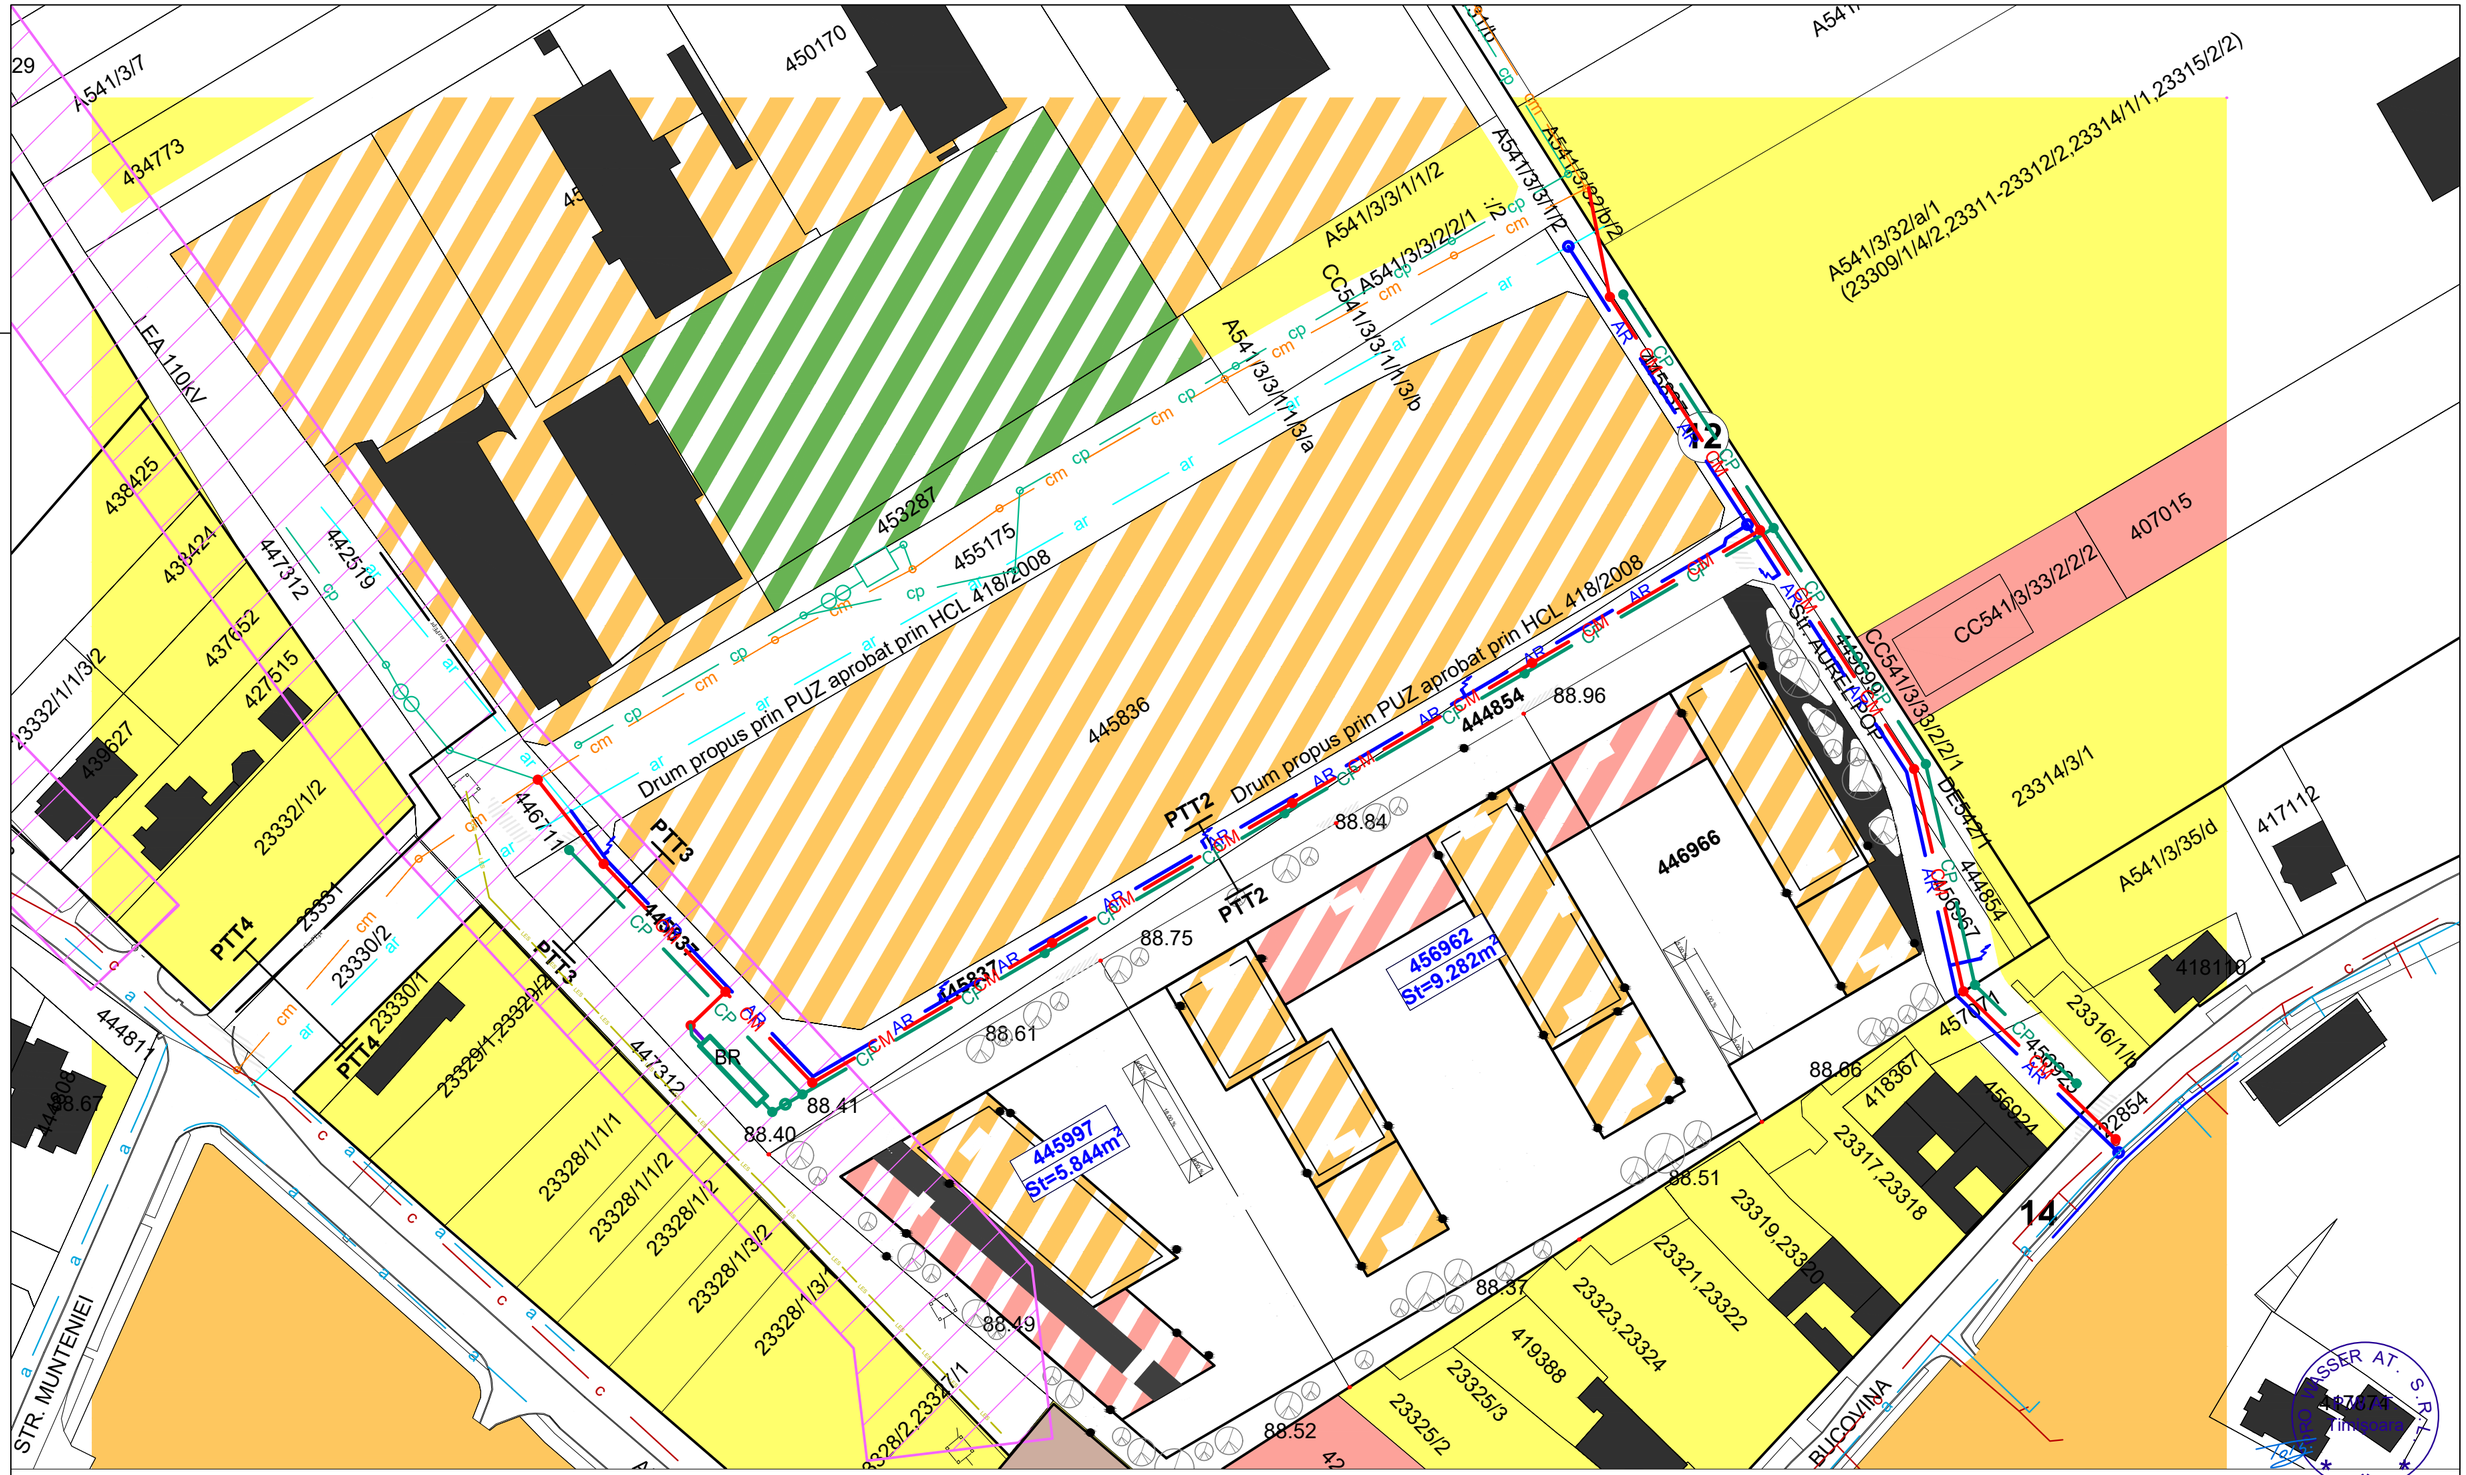

CERINTE DE VERIFICARE IS

- CLASA DE IMPORTANTA III
- CATEGORAIA DE IMPORTANTA "C"

NOTA:
Planul de situatie cuprinde toate lucrarile ce urmează a fi autorizate și este întocmit de proiectant pe suport topografic în coordonate stereo 1970, SISTEM COTE MAREA NEAGRA

LEGENDA LUCRARI PROIECTATE

- AR — retea de apa stradala propusa
- CM — retea de canalizare menajera propusa
- CP — retea de canalizare pluviala propusa
- SNH — separator de namol si hidrocarburi propus
- BR — bazin de retentie cu statie de pompare ape pluviale propus
- GazPEpr — retea de gaz propusa
- fibra optica propusa
- iluminat stradal
- LES — linie electrica subterana propusa

LEGENDA RETELE SUBTERANE EXISTENTE:

- a — retea de apa stradala existenta
- c — retea de canalizare unitara stradala existenta
- ar — retea de apa stradala in curs de executie
- cm — retea de canalizare menajera in curs de executie
- cp — retea de canalizare pluviala in curs de executie
- GazPEpr — retea de gaz existenta
- linie electrica aeriana existenta

VERIFICATOR /EXPERT	NUME	SEMNATURA	CERINTA	REFERAT / EXPERTIZA / NR. / DATA

PROIECTANT :
PRO WASSER societate de proiectare româno–germană
300480 Timisoara, str.Brancoveanu nr.64
J35/1235/1998;RO11224810
Tel./Fax: 0256/271657

Denumire proiect: **Modificare parțială PUZ aprobat prin HCL 418 din data de 30.09.2008, pe terenurile înscrise în CF nr. 445997 și CF nr. 456962 Timișoara**

Beneficiar: **s.c. SDK URBAN REAL ESTATE DEVELOPMENT s.r.l.**

PR. NR.: **1720/2025**

Sef proiect: ing. S.Fintineanu
Administrator: ing. G. Toth

Adresa: **Intravilan mun.Timisoara, str. cvartal Aleea Viilor - Aurel Contrea Timisoara, jud. Timis**

FAZA: **PUZ**

SPECIFICATIE	NUME	SEMNATURA	SCARA:
Proiectat:	ing.S. Fintineanu		**1:1000**
Desenat:	ing.S. Fintineanu		DATA:
Aprobat:	ing.G. Toth		**07.2025**

Titlu plansa: **Plan de situatie lucrari edilitare proiectate**

PL. NR. **01.ED**