



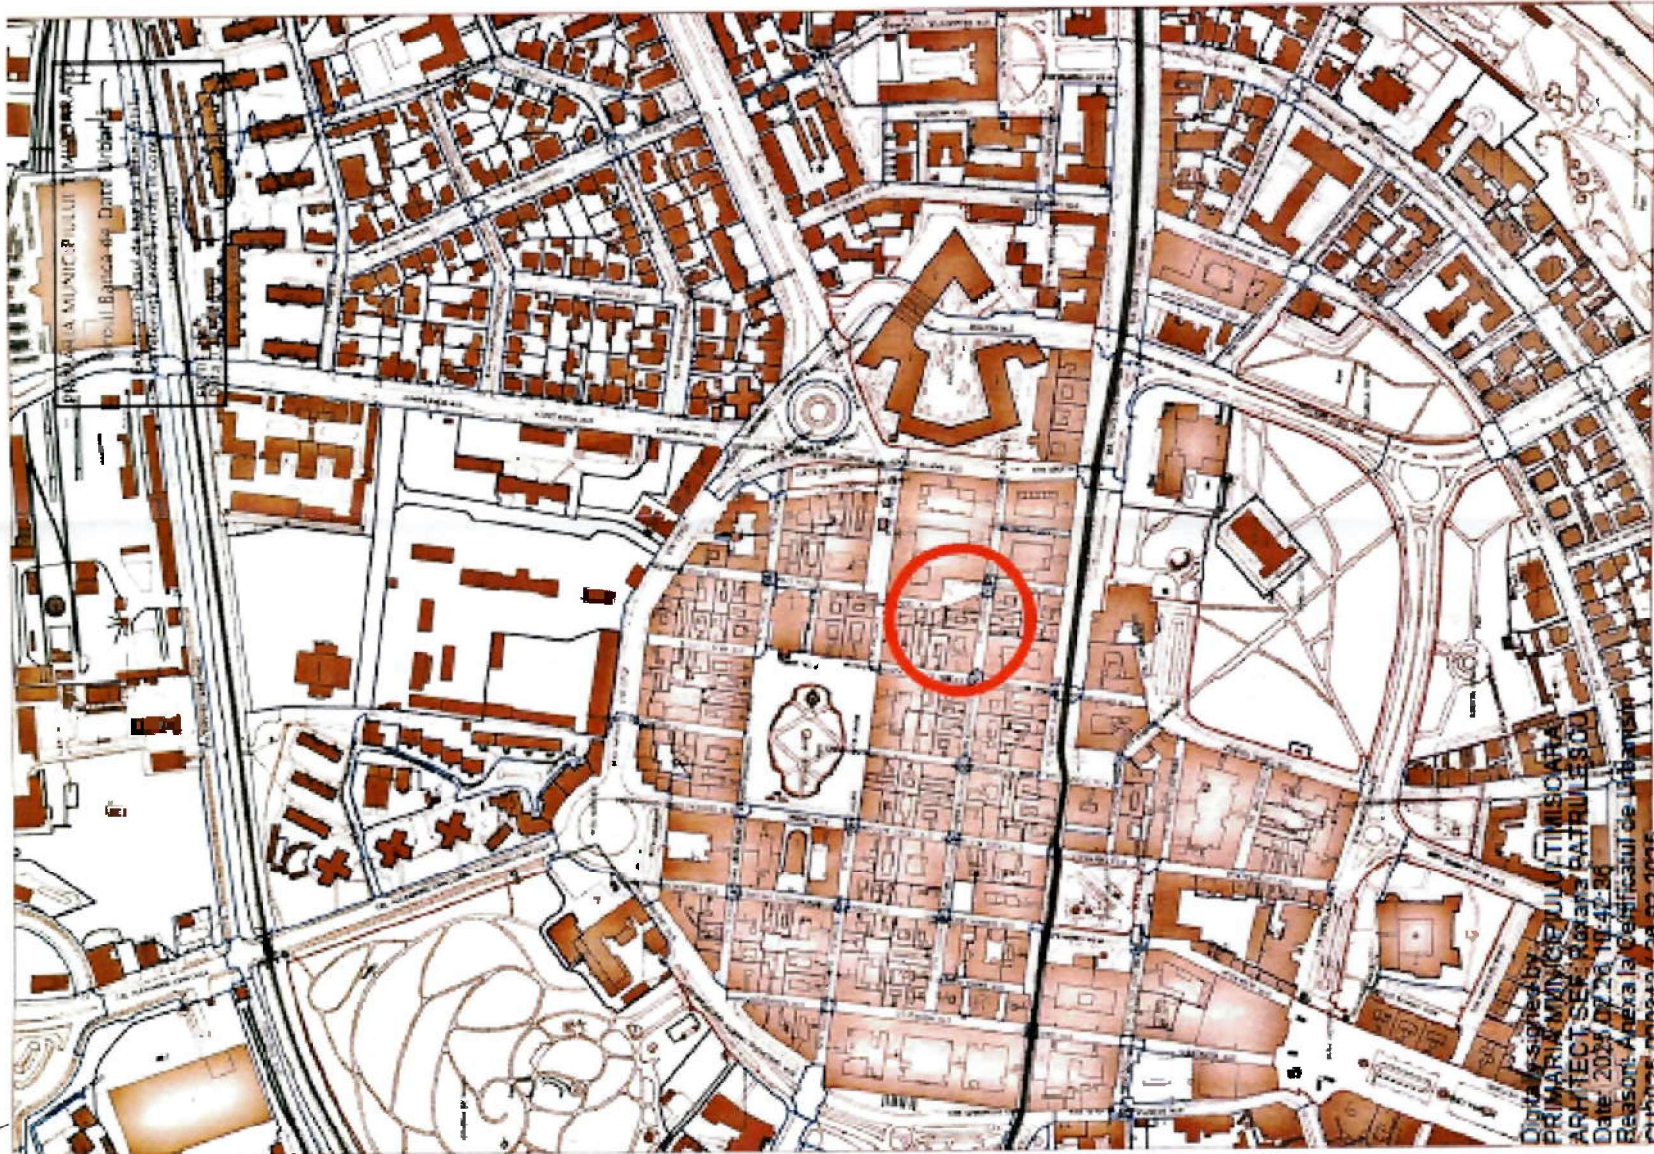

CLADIRE CIVILA CU FUNCTIUNI MIXTE LOCUIRE CU SPATII COMERCIALE LA PARTER
CATEGORIA DE IMPORTANTA = C " categorie de importanta NORMALA" conform HGR 766/1997
CLASA DE IMPORTANTA = III " cladire de tip curent " conform Anexa P100 / 2014
RISC MIC DE INCENDIU
GRAD III REZISTENTA LA FOC
REGIM DE INALTIME S+P+2E - nu se modifica
ARIE CONSTRUITA=372MP- nu se modifica
ARIE DESFASURATA=1116 MP - nu se modifica
VOLUM=5.950 MC - nu se modifica

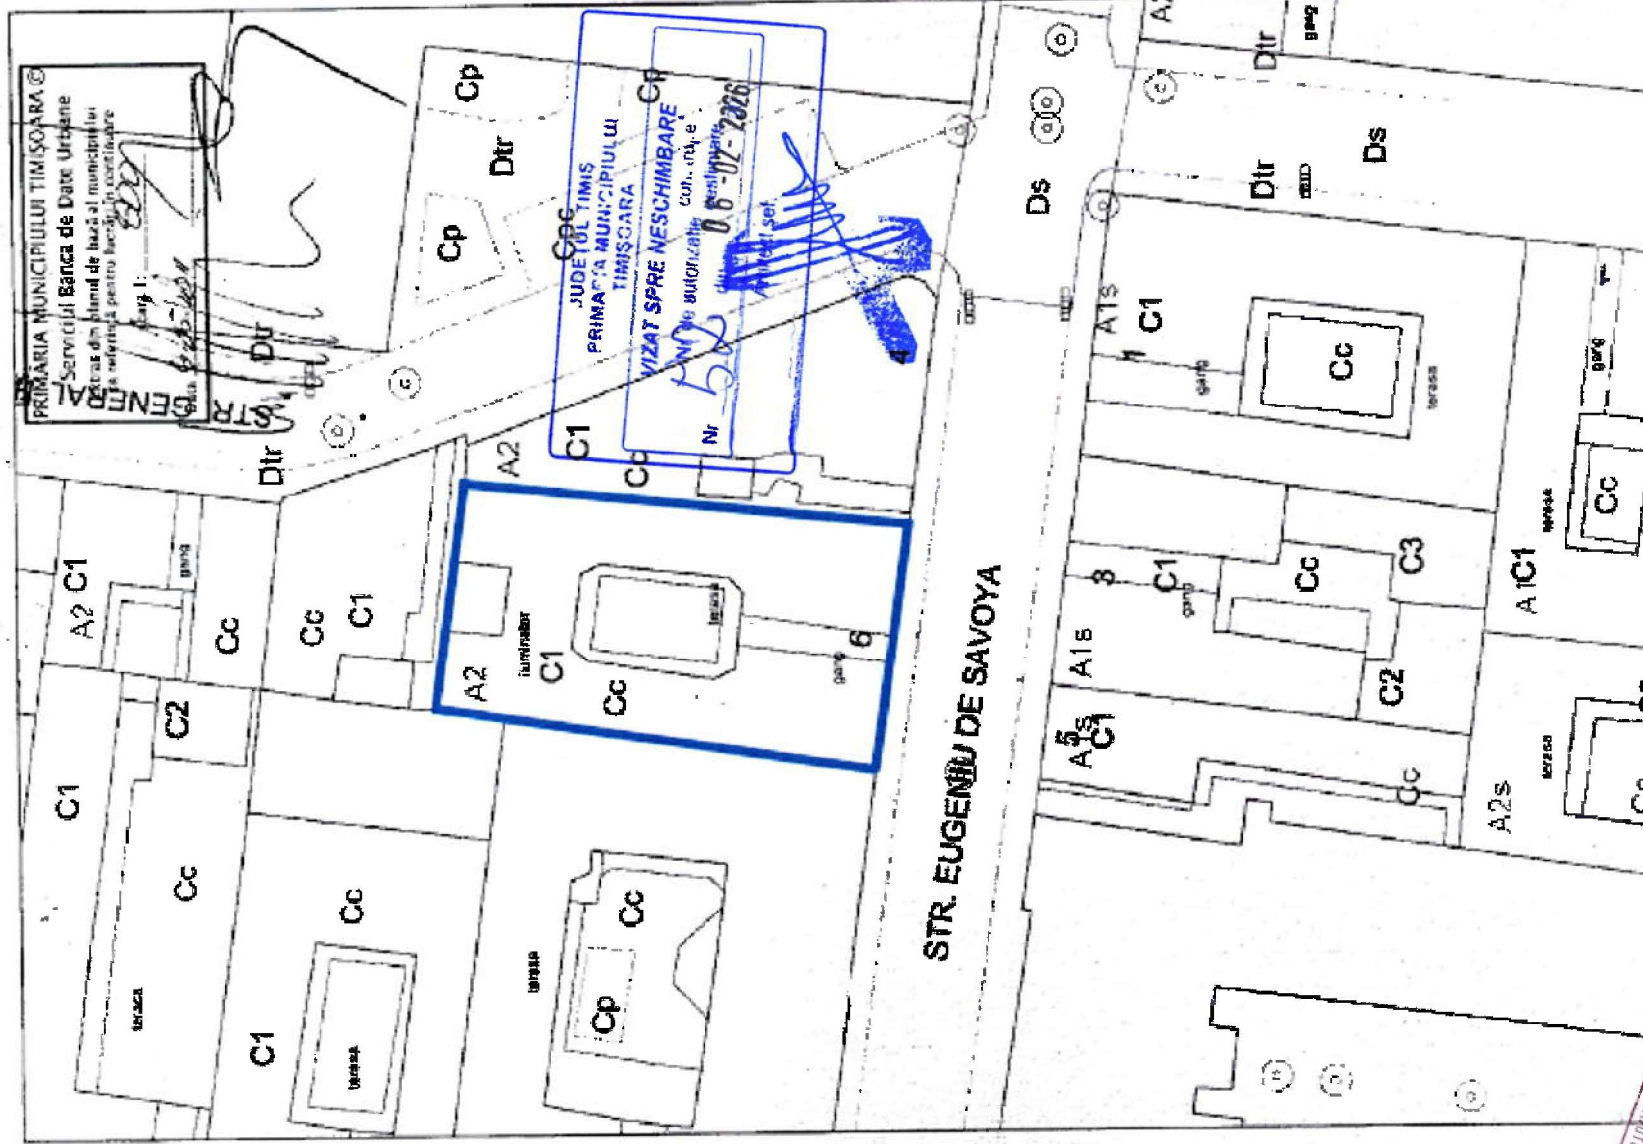

PROIECTANT ARHITECTURA
S.C. 903 STUDIOARH S.R.L.
CUI RO 34925451
J 35/2021/2015
Dumbravile Jud. Timis

Denumire proiect: Consolidare, reabilitare si reparatii la structura cladirii identificate cu CF nr. 404024-C1		Nr. proiect: 280/2025	
Beneficiar:		Faza: D.T.A.C.	
Adresa proiect: Timisoara, str. Eugeniu de Savoya, nr.6, jud. Timis		Denumire planşa: Plan de situatie existent si mentinut	
Scara: 1:100		Nr. planşa: 280 A01	
Data: mai 2025			
Şef proiect: Arh. Lucian Stancu	Proiectat: Arh. Lucian Stancu	Desenat: Arh. Sorin Silaghi	Verificat: Arh. Lucian Stancu