


JUDEȚUL IMLIȘ
PRIMA ÎN ÎNȘIPIULUI

VIZAT SORE NESCHIMBARE
Nr. de autorizare 16-10-2025
Nr. 634 din 16-10-2025
Arhitect SO

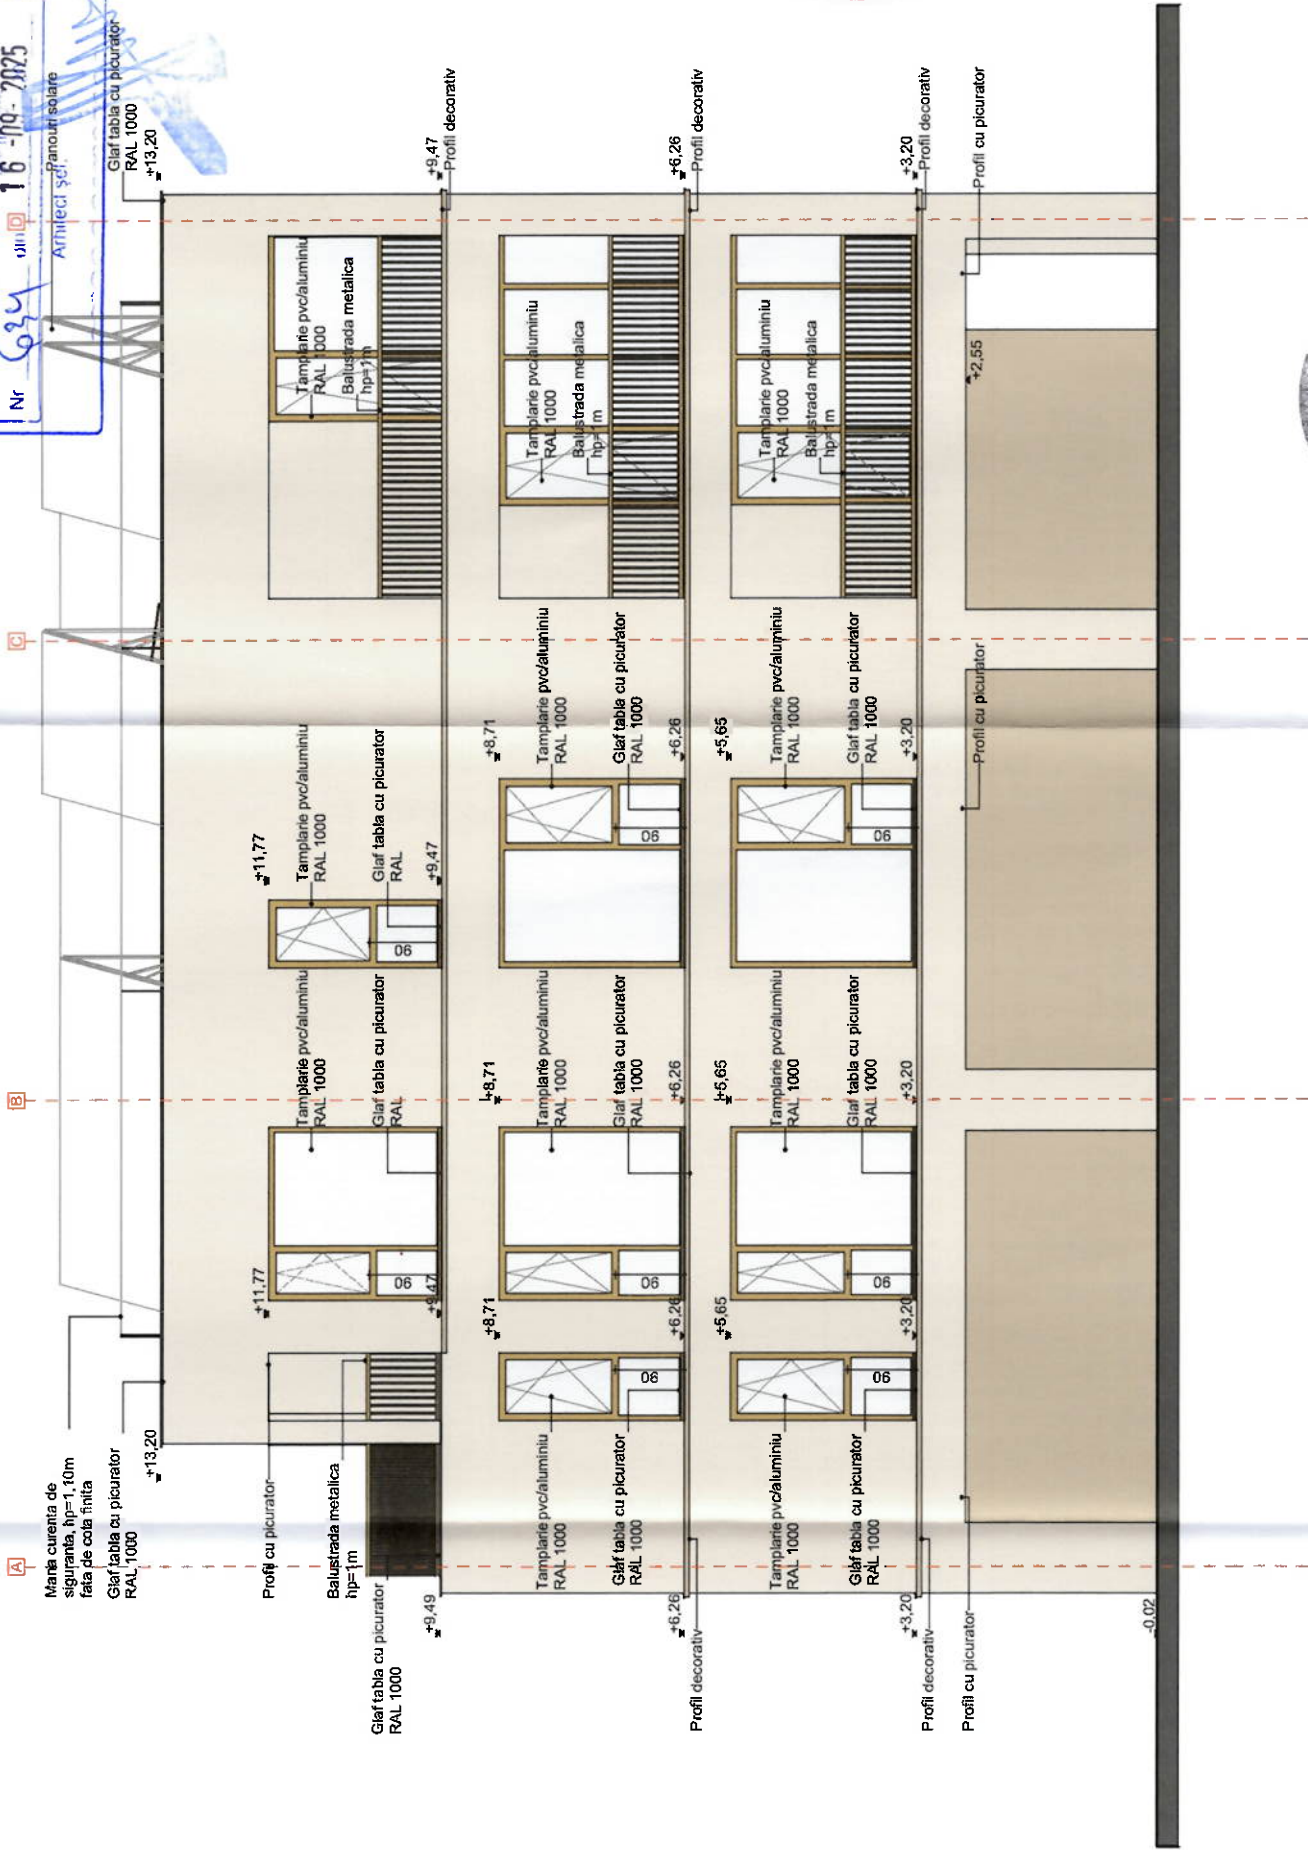

LEGENDA

- Templarie decorativa de exterior bai, clasa III NCS: S 1500-N
- Templarie decorativa de exterior bai, clasa III NCS: S 1515-YDR

ORDINUL ARHITECTILOR
DIN ROMANIA
5070
Răzvan Gabriel
NEGRİȘANU
Arhitect
cu drept de semnătură

ORDINUL ARHITECTILOR
DIN ROMANIA
5069
Luciana
NEGRİȘANU
Arhitect
cu drept de semnătură

ORDINUL ARHITECTILOR
DIN ROMANIA
11935
Laura-Larisa
STANCIU
Arhitect
cu drept de semnătură

LESCOIU-MARTIN A. DAN-ALEXANDRU
ROMANIA
NR.:10795
ARHITECT-VERIFICATOR DE PROIECTE
D1,1

LESCOIU-MARTIN A. DAN-ALEXANDRU
ROMANIA
NR.:11873
ARHITECT-VERIFICATOR DE PROIECTE
D1,1

LESCOIU-MARTIN A. DAN-ALEXANDRU
ROMANIA
NR.:10245
ARHITECT-VERIFICATOR DE PROIECTE
CC

Verificator/expert	Nume	Semnătura	Cerința	Referat / Expertiza Nr. / Data
	S.C. RD SIGN ARCHITECTURE STUDIO S.R.L. Timisoara, Str. Vulturilor nr. 14 Reg. Com. 135/2845/2023 CUI: 48545320 Tel: 4072277973 E-mail: rdsignstudio@gmail.com			Beneficiar: ALEXIA DESIGN & REAL ESTATE S.R.L. STS BUILDING PROJECT S.R.L. Amplasament: Timisoara, Calea Torontalului, CF nr. 455663
	Nume	Semnătura	Scara:	Denumire:
Șef proiect	arh. Daniela Negrișanu		1:100	Construire imobil locuinte colective si functiuni complementare conform PUZ aprobat prin HCL 456 din 20.09.2022
Proiectat	arh. Răzvan Negrișanu			
Desenat	arh. Laura Stanciu		Data: Mai 2025	Faza: D.T.A.C.
				Planșa nr.: A.13

CATEGORIA ȘI CLASA DE IMPORTANȚĂ:
Conform Legii nr. 10/1995, privind calitatea lucrărilor în construcții și H.G.R. nr. 925/1995 cu modificările aduse de HGR 742/2018 și în conformitate cu metodologia elaborată de MLPAT, construcția propusă se încadrează în categoria C de importanță - construcții de importanță normală.
Conform Normativului P-100-1/2013, Clasa III de importanță
Gradul de rezistență la foc = II,
Riscul de incendiu: MIC.

NOTĂ:
Înainte de realizarea diafragmelor aferente puțului de lift, se vor consulta specificațiile tehnice ale furnizorului privind geometria golurilor de ușă și poziția panoului de control - cotele interioare sunt cote brute (fără finisaj); suprafețele interioare sunt nete (inclusiv finisaj)
Proiectul de arhitectură se va coordona cu celelalte specialități.