




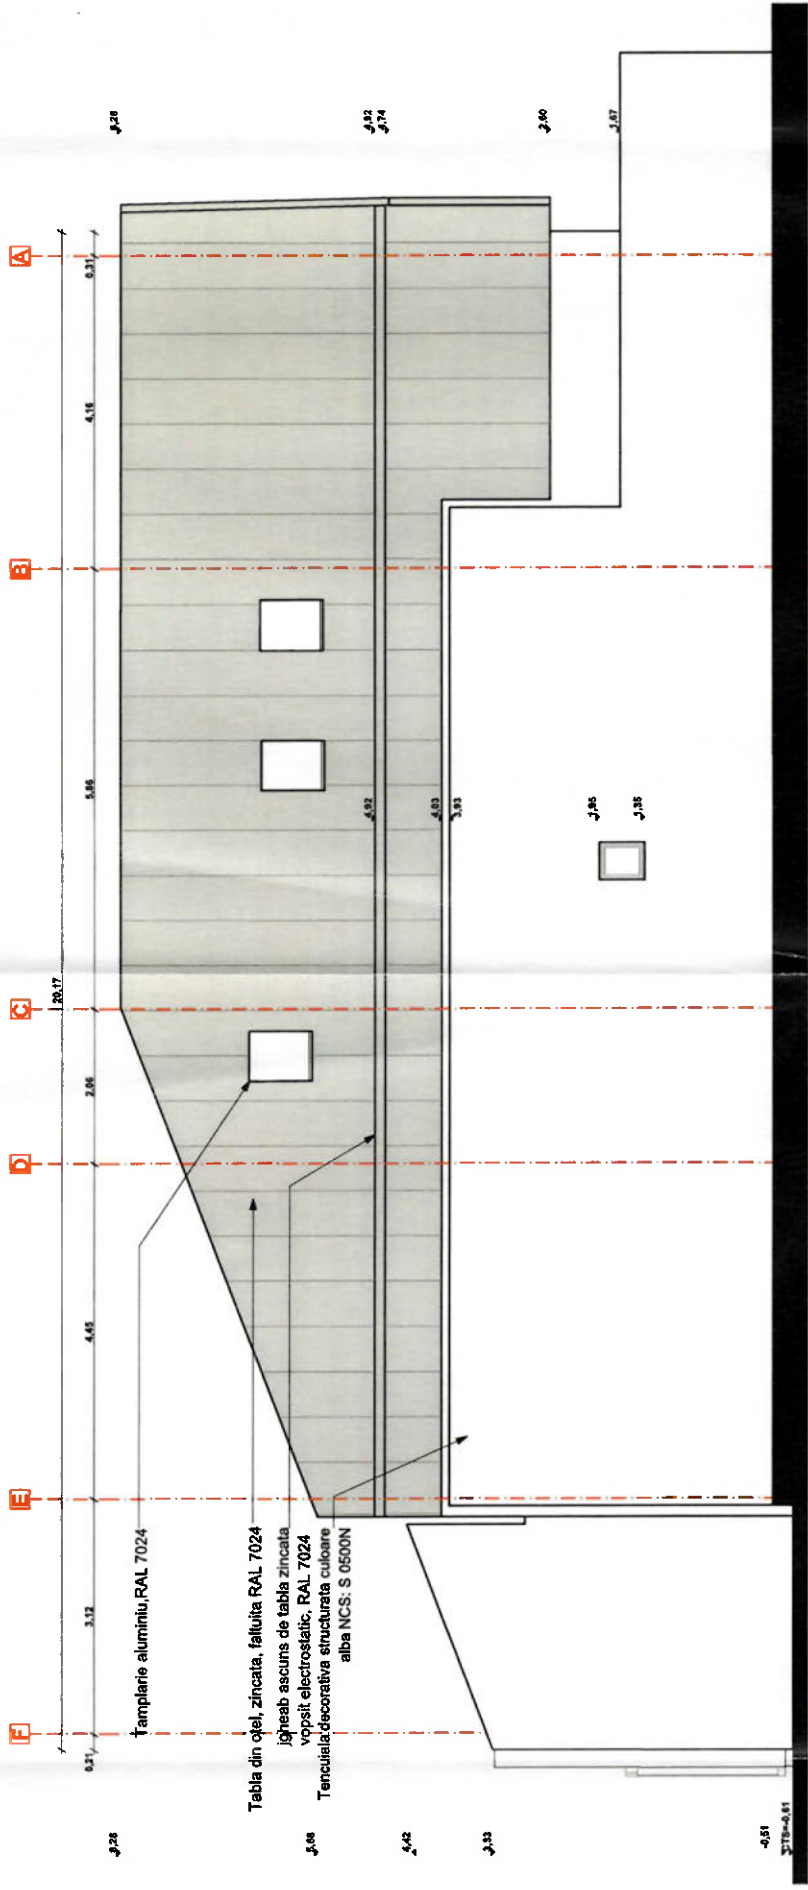

FATADA LATERAL DREAPTA VEST

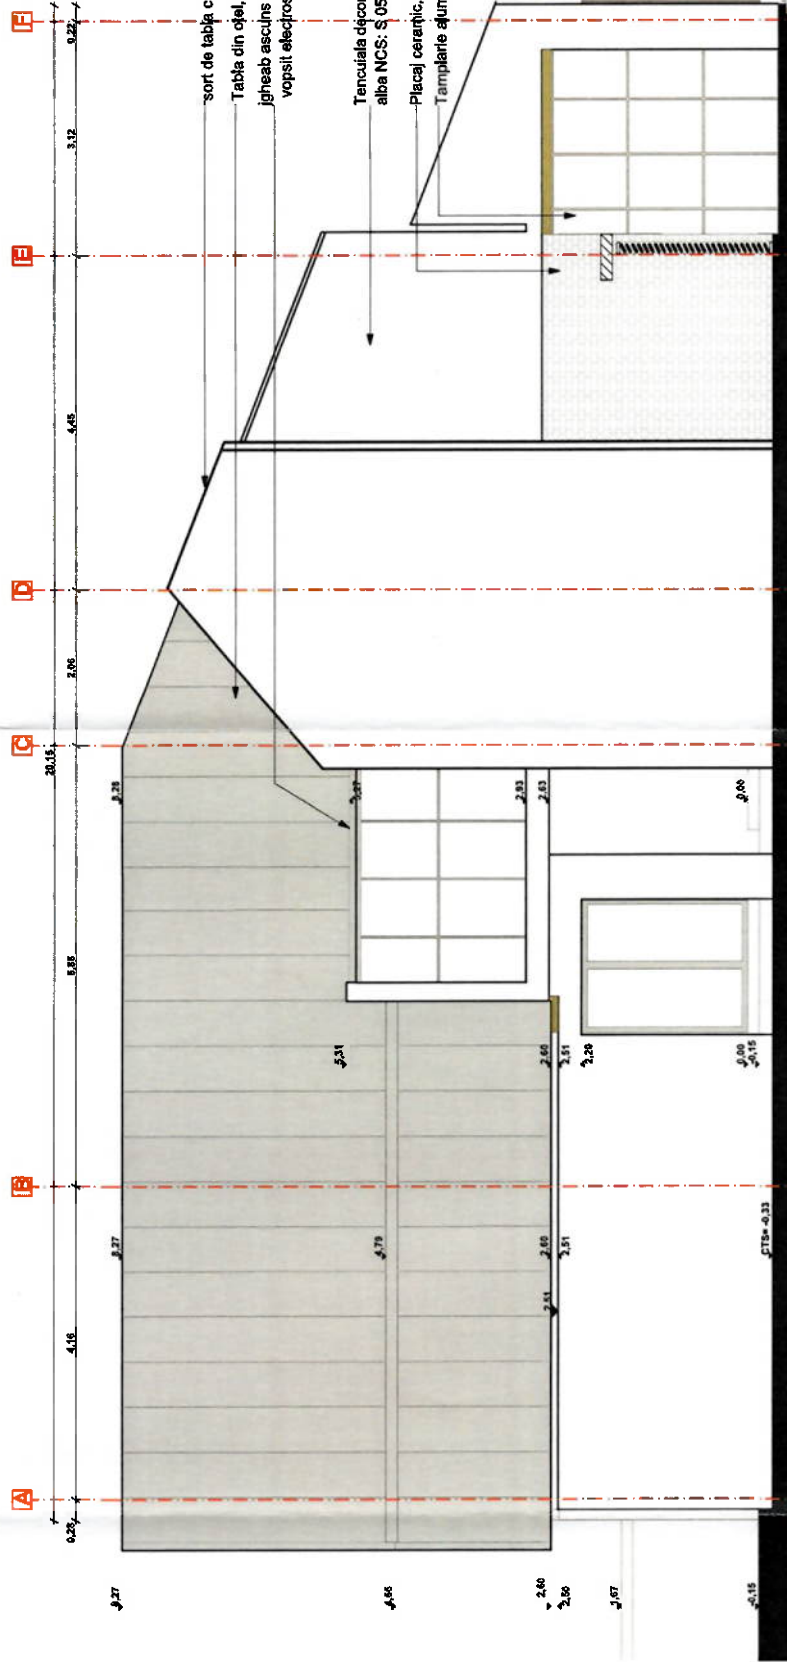

FATADA LATERAL STANGA EST

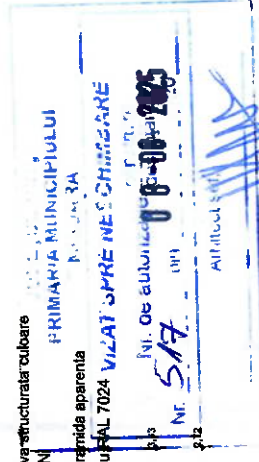

vizat spre neschimbare

DC XS		D-Context Studio		Beneficiar: Gh. Șoșuța Ana-Mănușa și Chesnicu Andrei-Ciprian		Proiect nr.: 05/2023	
S.C. D-Context Studio S.R.L.		Timisoara, str. Șosea Timișoara nr. 11, etaj 1, apartament 101		Amplasament: mun. Timisoara, str. Moldovei, nr. 22, CF nr. 416483, nr. 4049, 4050		Categorie de importanta: C	
CUI: RO 18724482		TIN: 40256460404		Titlu proiect: Lucrări de tip a) Construcții pentru locuințe - Modificări interioare, refacere și modificări acoperis casa existentă.		Faza: D.T.A.C.	
E-mail: dcontextstudio@gmail.com		Scara: 1:100		Titlu planșă: Fatada Laterală dreapta și fatada laterală dreapta Propus		Planșă nr.: A.17	
Semnatura		Data: MARTIE 2024					
Self proiect		arh. Dragan Dragomir					
Proiectat		arh. Dragan Dragomir					
Desenat		c.arh. Institoris Karina					