


linia de proprietate

vecin

Construcție calcan
SPATIU COMERCIAL

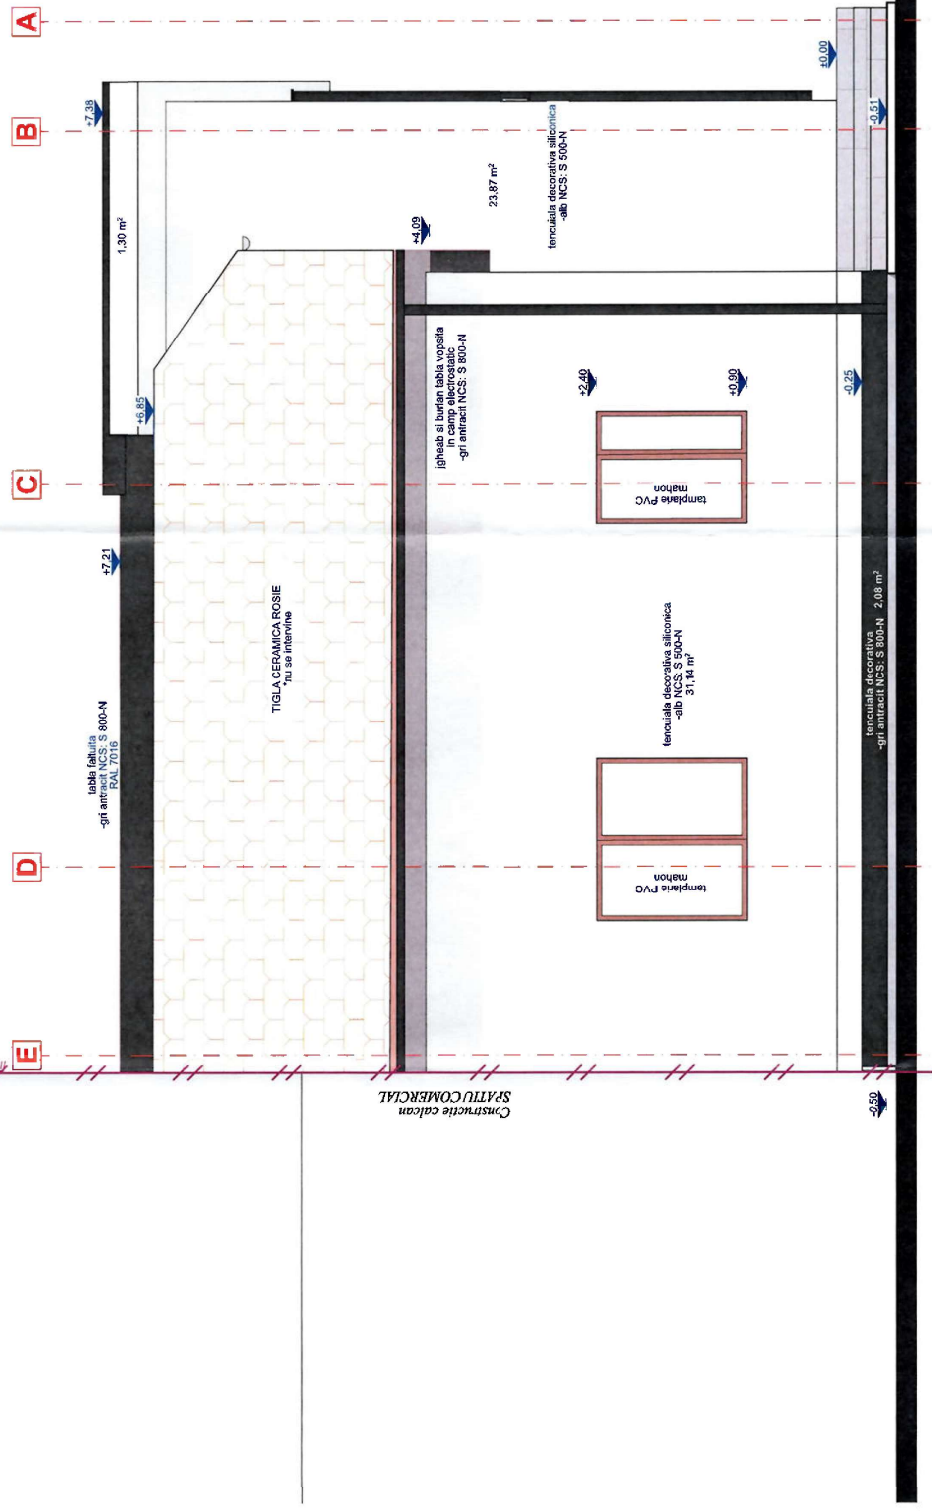

ORDINUL ARHITECTURILOR
DIN ROMANIA
7968
Daniel-Ionita
IONITA
arhitect
cu drept de semnatura



VERIFICATOR/ EXPERT	NUME	SEMINTURA	CRINIA	REFERAT / EXPERTIZĂ - NR. / DATA	PL. NR.
PROIECTANT	SC CONTOUR GROUP ARCHITECTURE SRL Atelier de proiectare CUI 32083748 Jud. Timis, Dumbrava Sturn, nr. 8 073485521 arh.ionita@gmail.com			BENEFICIAR Jud. Timis, Timisoara, str. Vulturilor nr. 25	03/2026
SPECIFICATIE	NUME	SEMINTURA	SCALA	TITUL PROIECTULUI DEMOLARE ANEXĂ C2 ȘI EXTINDERE CONSTRUCȚIE C1	FAZA DTAC + PTH
Șef proiect:	arh. Daniel IONIȚĂ		1:50	ADRESA PROIECTULUI Jud. Timis, Timisoara, str. Vulturilor nr. 25	
Proiectat:	arh. Daniel IONIȚĂ		data	TITUL PLANȘII	PL. NR.
Deshat:	arh. Daniel IONIȚĂ		marție 2026	PROPUNERE- FATADA STRADA	A.18