
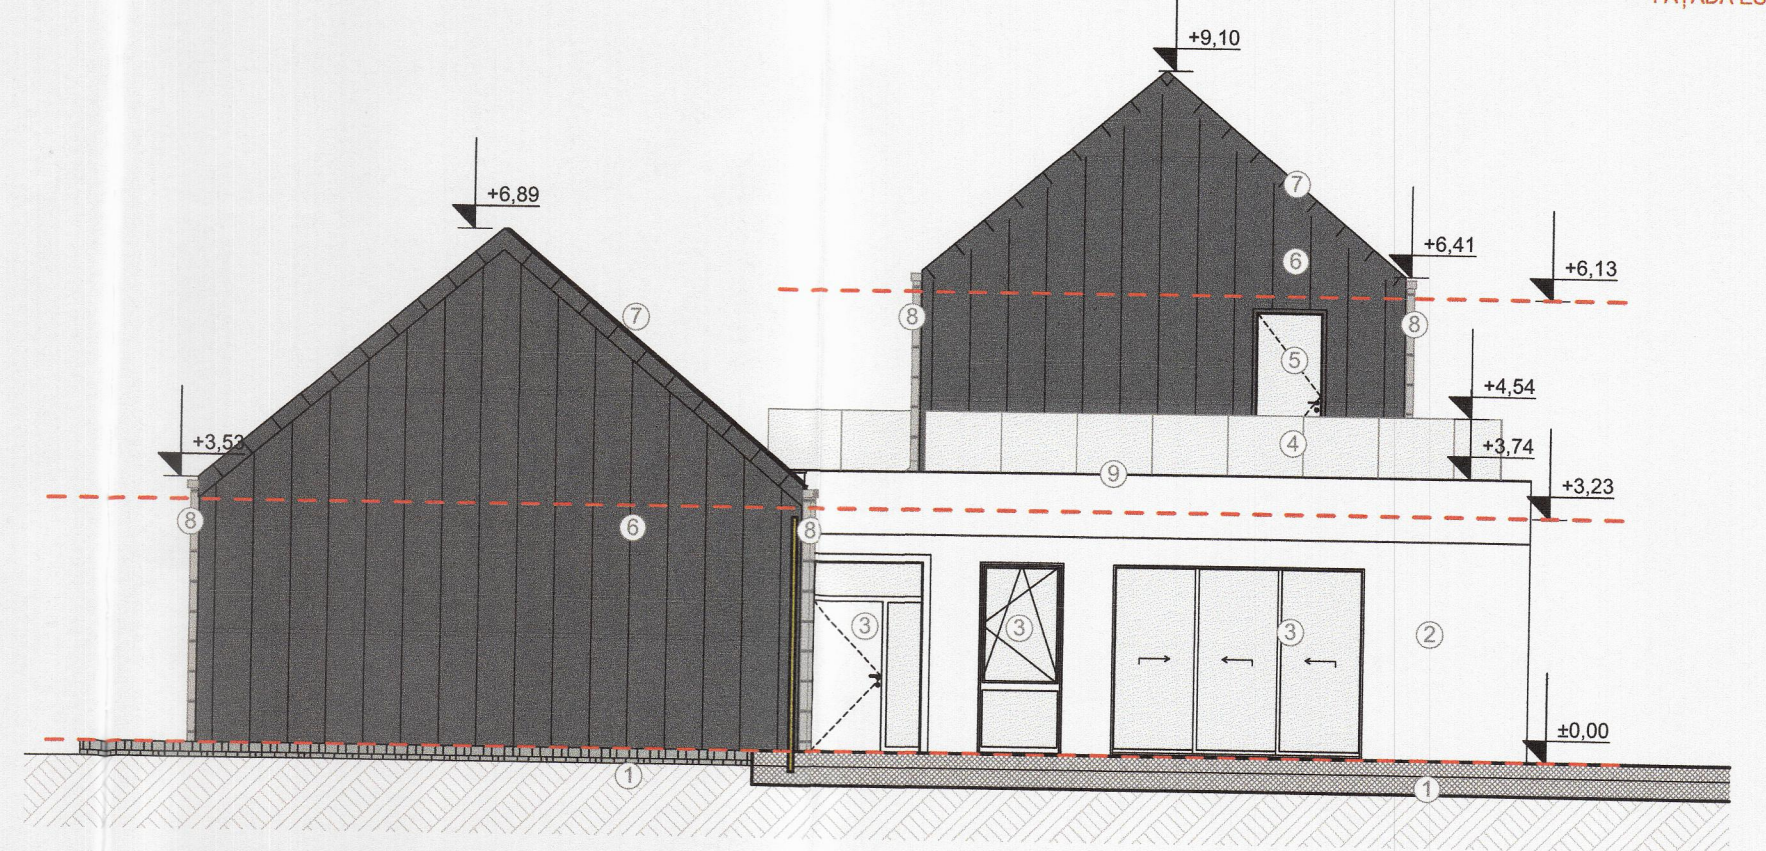
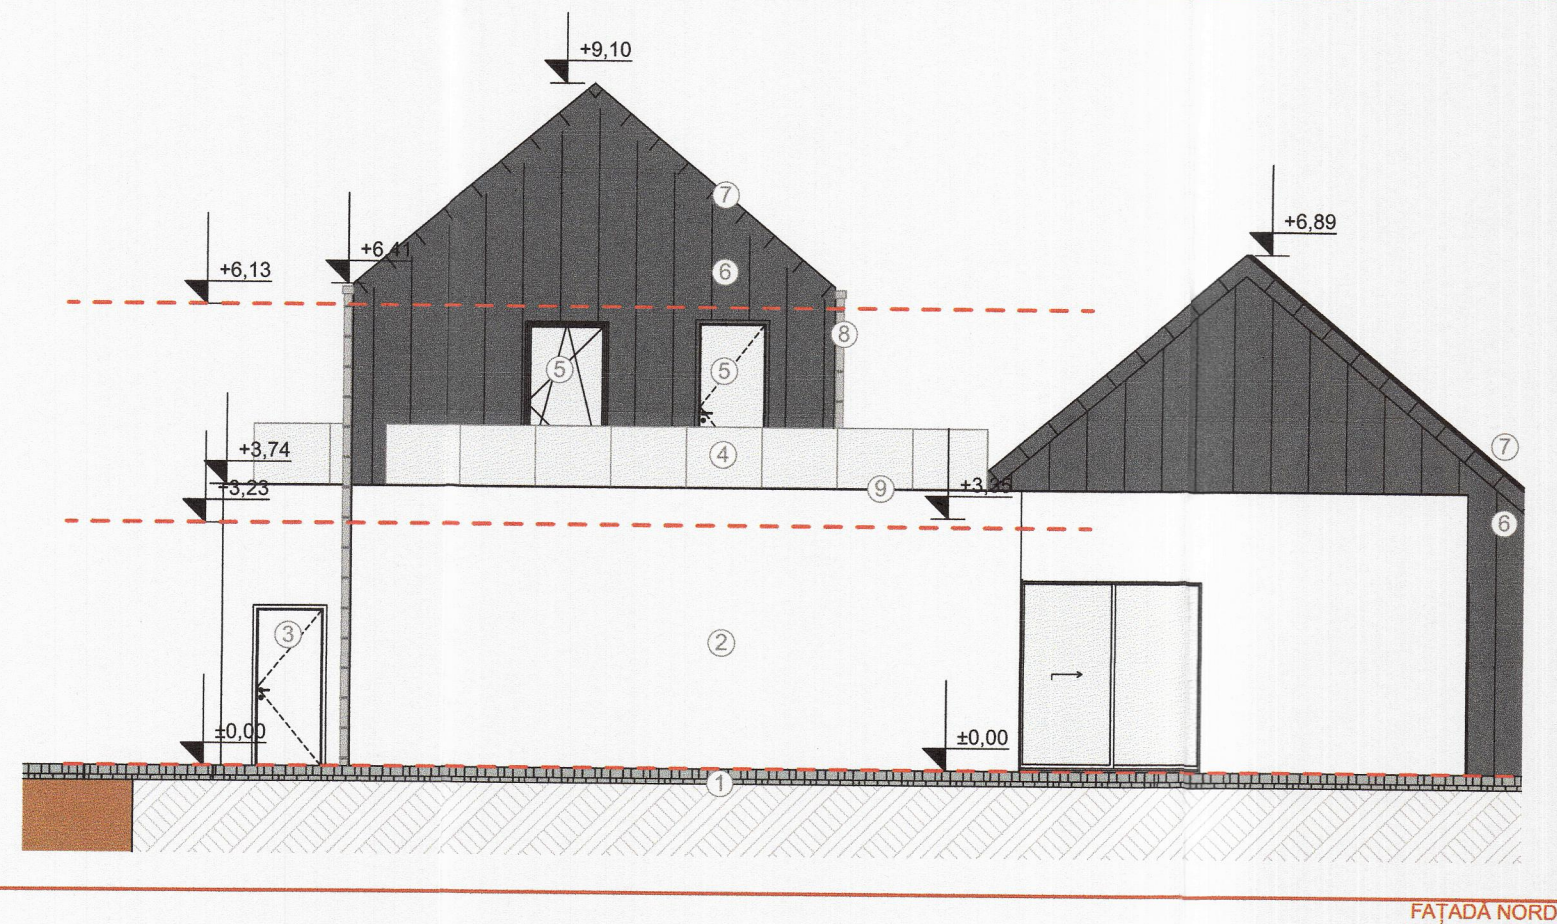


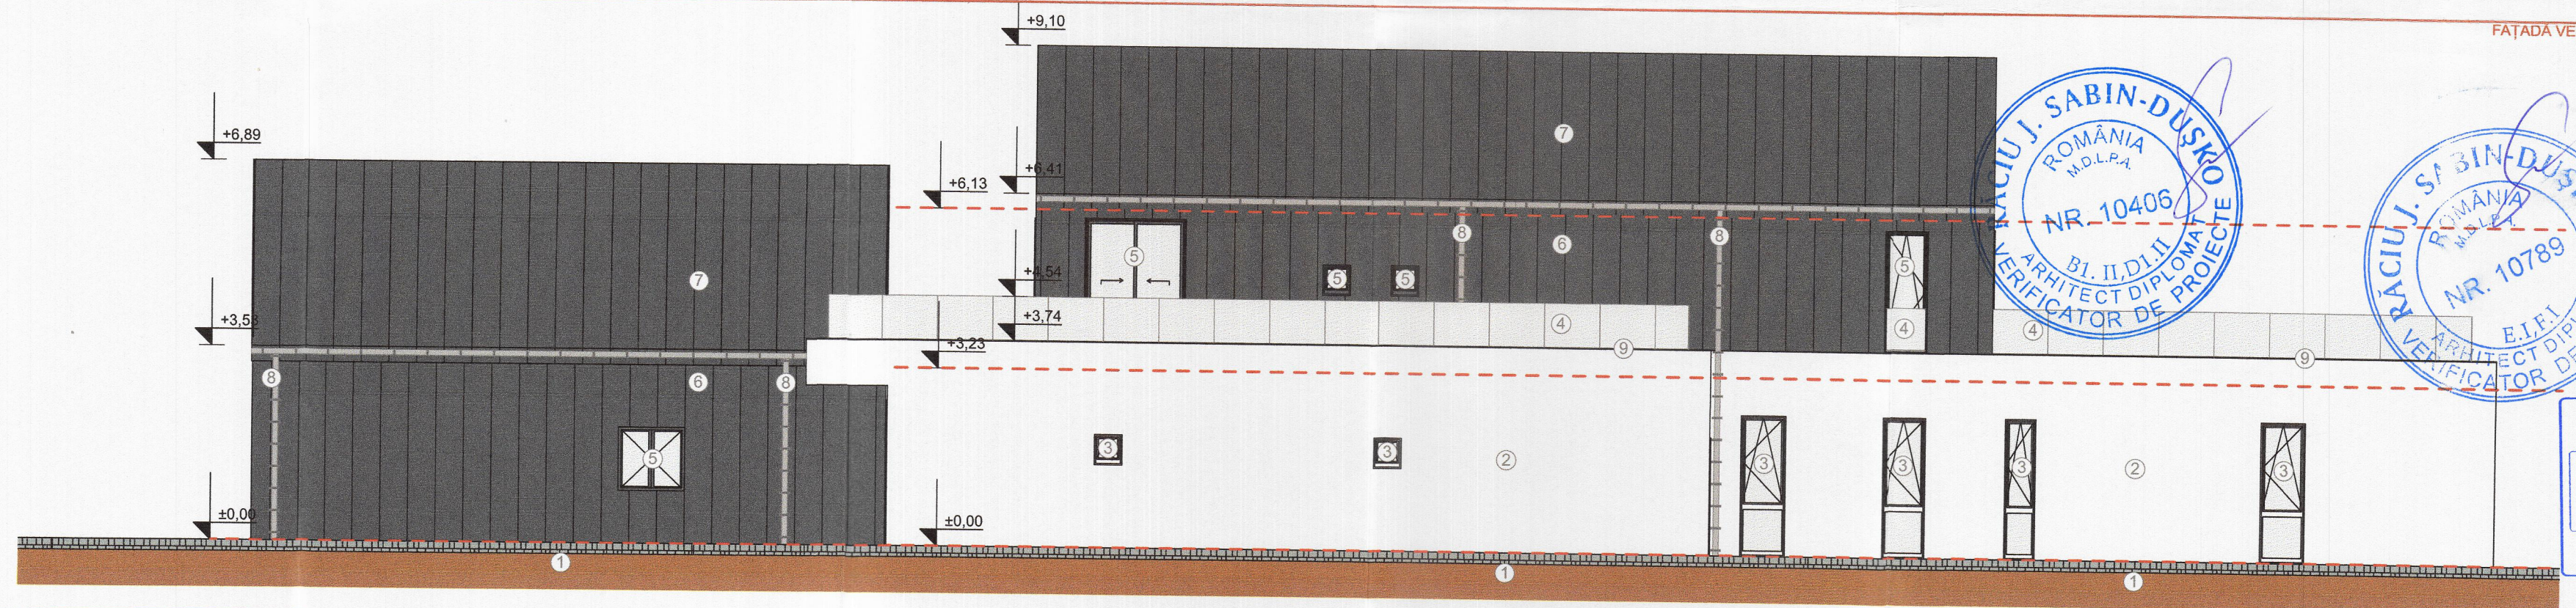

LEGENDĂ

- ① Tencuială decorativă (soclu) - Graphite grey - RAL 7024 / NCS S 7502-B
- ② Tencuială decorativă - Signal white - RAL 9003 / NCS S 0500-N
- ③ Tămplărie PVC - Signal white - RAL 9003 / NCS S 0500-N
- ④ Balustrada de sticlă transparentă
- ⑤ Tămplărie PVC - Graphite grey - RAL 7024 / NCS S 7502-B
- ⑥ Tablă Fălțuită Fațadă - Graphite grey - RAL 7024 / NCS S 7502-B
- ⑦ Tablă Fălțuită Înveliș - Graphite grey - RAL 7024 / NCS S 7502-B
- ⑧ Jgheab + Burlan - Graphite grey - RAL 7024 / NCS S 7502-B
- ⑨ Șort cu picurător - Graphite grey - RAL 7024 / NCS S 7502-B

Construcția proiectată se încadrează în: CATEGORIA DE IMPORTANȚĂ "C" - (HGR nr. 766/1997) și CLASA DE IMPORTANȚĂ "III" - (P100-1/2013)

Verificator/expert	Nume	Semnătura	Cerința	Referat / Expertiza Nr. / Data	NR. PROIECT
SC PF CONSTRUCT 2018 SRL CIF: 38765205, J35/250/2018 Adresa: Str. ALEEA ICAR, Nr.2, Bl. B4, Sc. E, Et. 1, Ap. 3 Jud. Timiș Telefon: +40 0742 527 590 e-mail: daniel.paleu@gmail.com				PROIECT: Reabilitare/modernizare construcție existentă și extindere construcție cu destinația Centru de zi de asistență și recuperare pentru persoane vârstnice	5/2023
BENEFICIAR: Direcția de Asistență Socială a Municipiului Timișoara				AMPLASAMENT: Timișoara, Str. Lorena, nr. 33, Timiș	FAZA D.T.A.C. +D.T.O.E.+P.Th
SEF PROIECT	NUME: arh. Alexandru DANU	SEMNATURA:	SCARA: 1:100	DATA: 07/2025	NR. PLANSA A-15 format A2
PROIECTAT	arh. Laurentiu Stanila				
DESENAT	arh. Laurentiu Stanila				
				PLANSĂ: FAȚADE PROPUSE	

