


JUDEȚUL TIMIȘ  
PRIMĂRIA ML. ICIPIULUI  
TIMIȘOARA

VIZAT SPRE NESCHIMBARE  
Nr. de autorizare  
destinată  
construire  
Nr. 291 din 15.11.2025  
Arhitect șef



## FATADA SECUNDARA (NORD-VEST)

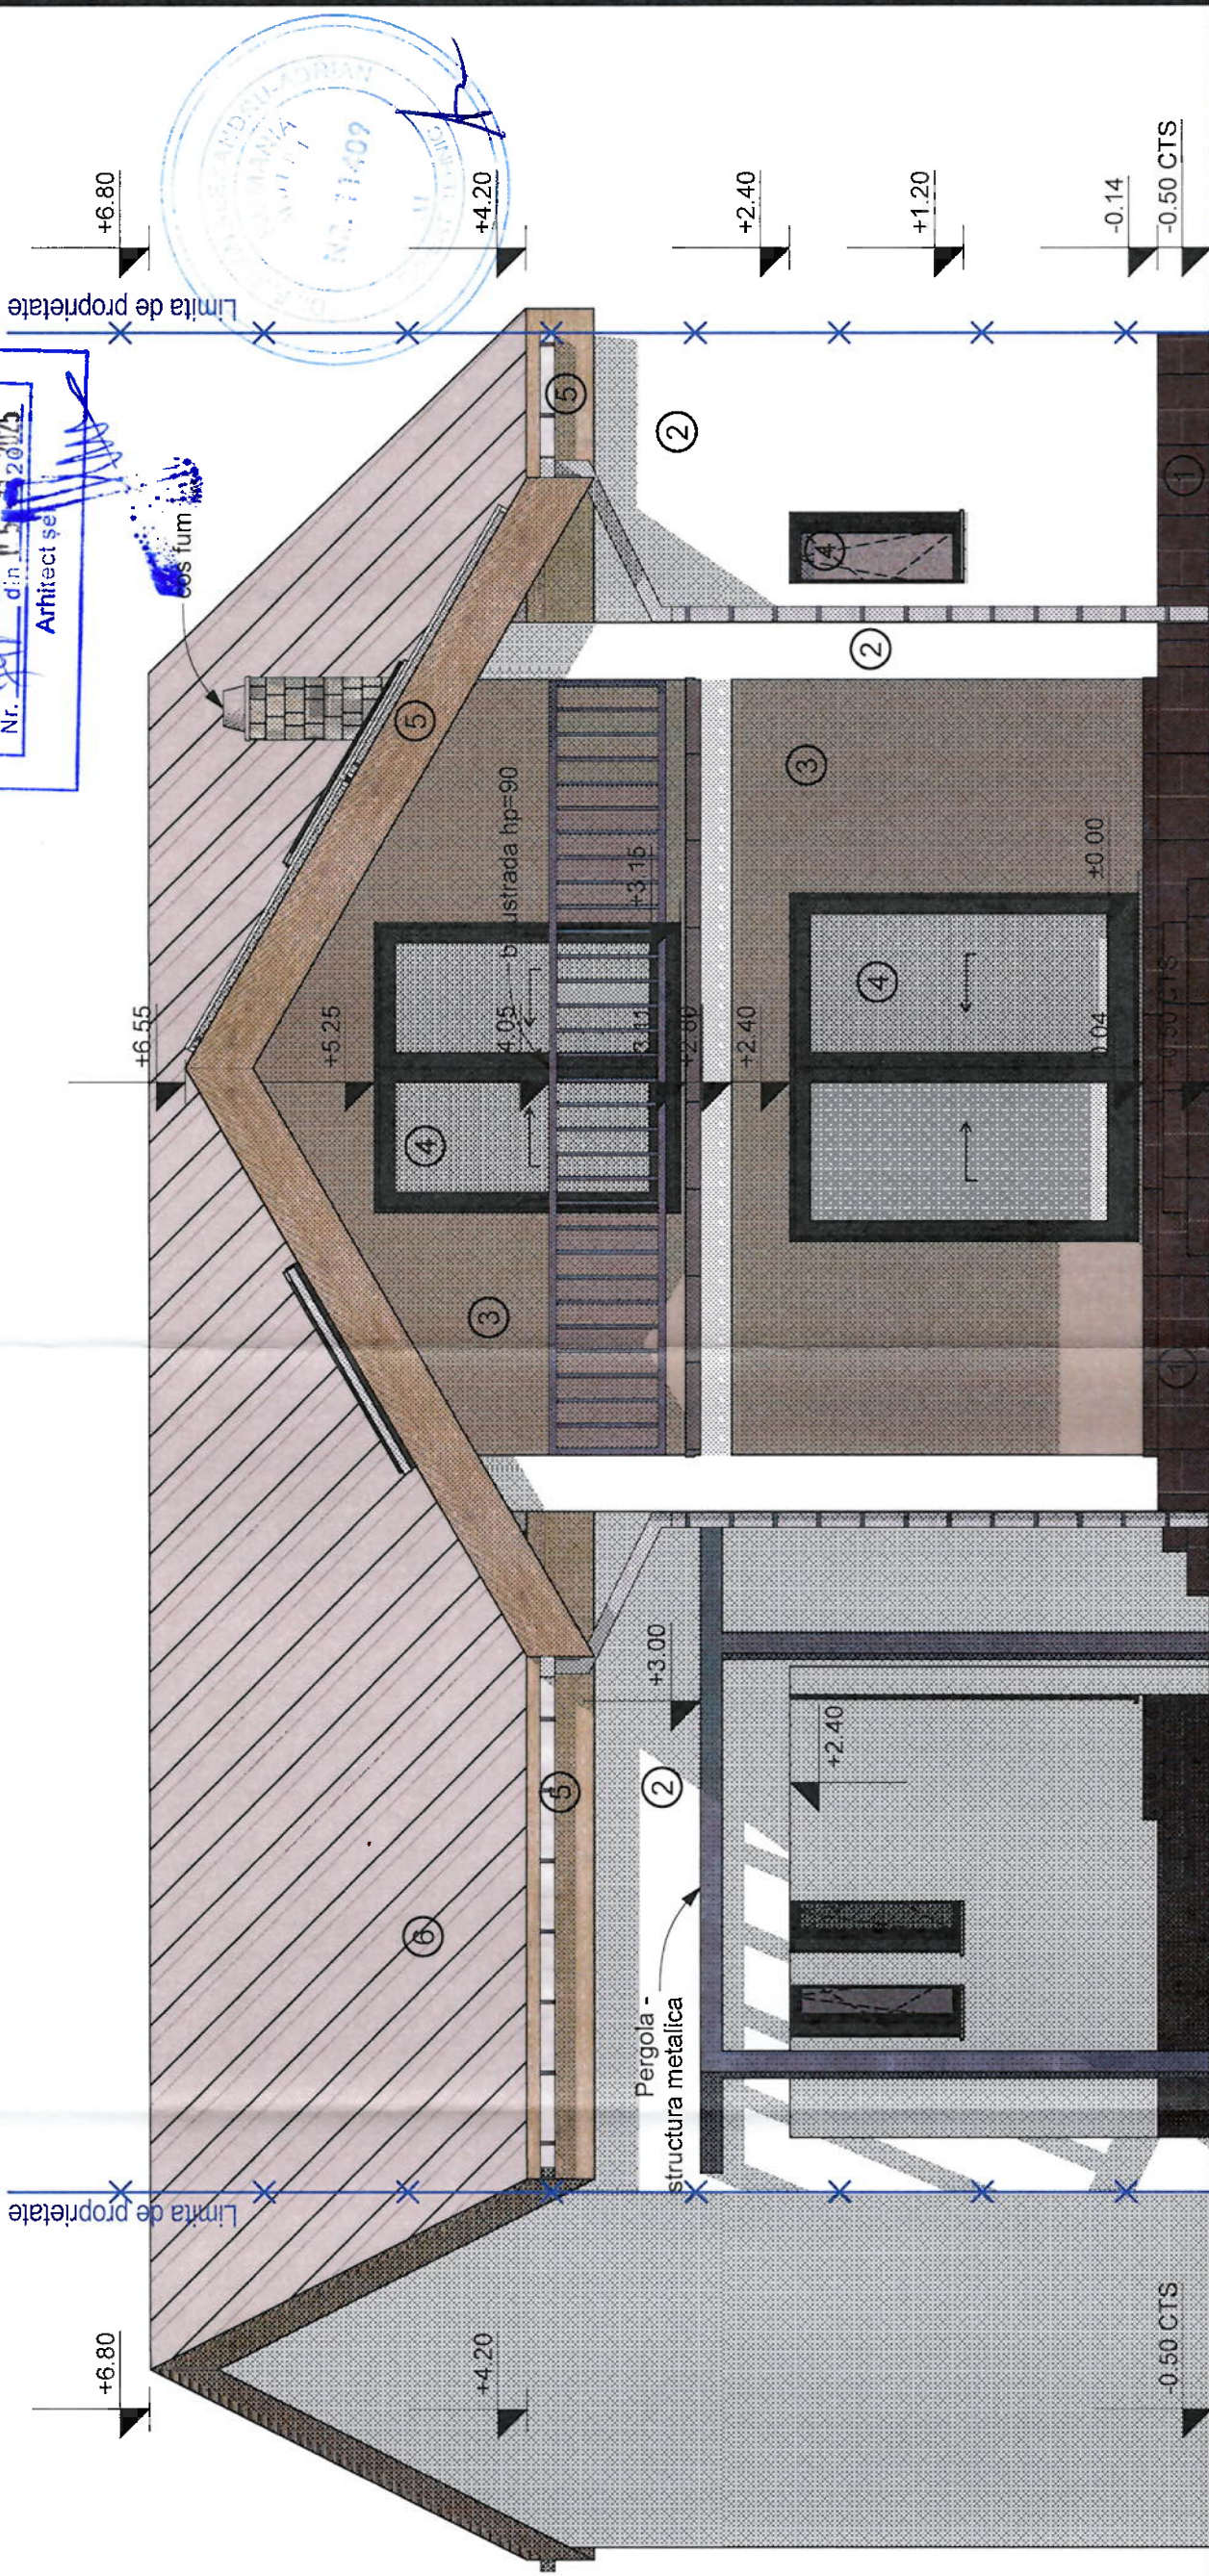

- 1 - Placaj piatra pentru soclu pe suport de polistiren extrudat 10cm, culoare antracit (NCS: S 7502-B)
- 2 - Tencuiala decorativa pe suport de polistiren expandat 10cm, culoare gri deschis (NCS: S 1500-N)
- 3 - Placaj lemn pe suport de polistiren expandat 10cm, culoare stejar (NCS: S 5010-G90Y)
- 4 - Fereastra din tamplarie PVC, culoare antracit, cu geam termopan clar (NCS: S 7502-B)
- 5 - Lemn tratat impotriva intemperiei si a radiatiilor UV, culoare stejar (NCS: S 5010-G90Y)
- 6 - Invelitoare tabla prefaltuita, culoare gri (NCS: S 5005-B20G)

|                         |                    |            |                         |   |
|-------------------------|--------------------|------------|-------------------------|---|
| VERIFICATOR/<br>EXPERT: | NUME/TITLU:        | SEMNATURA: | CERINTA DE<br>CALITATE: | REFERAT / EXPERTIZA:<br>NUMAR SI DATA:   |
| CALITATE<br>ELABORATOR  | NUME/TITLU:        | SEMNATURA: | SCARA:                  | TITLU PROIECT: DEMOLARE IMOBILE EXISTENTE<br>SI CONSTRUIRE LOCUINTA UNIFAMILIALA PARTER,<br>ANEXA PARTER SI REFACERE IMPREJURI<br>TIMISOARA, Str. Ciresului, nr. 26, C.F. nr. 414563 |
| SEF PROIECT:            | arh. Madalina ONEA |            | 1:50                    | FAZA: D.T.A.C.   |
| PROIECTAT:              | arh. Madalina ONEA |            | DATA: iulie 2025        | PLANSĂ NR.: A - 08   |
| DESEINAT:               | arh. Madalina ONEA |            |                         | Fatada secundara -<br>prodnunere   |

BENEFICIAR: ZAHARIE ROBERT-ANDREI  
Jud. Timis, Mun. Timisoara, Str. Ciresului, nr. 26

PROIECT NR.: 048  
2025

SC. DIM CREATIVE ARCHITECTURE S.R.L.  
CUI 46110052  
dim.creative.architecture@gmail.com  
0744 370 709