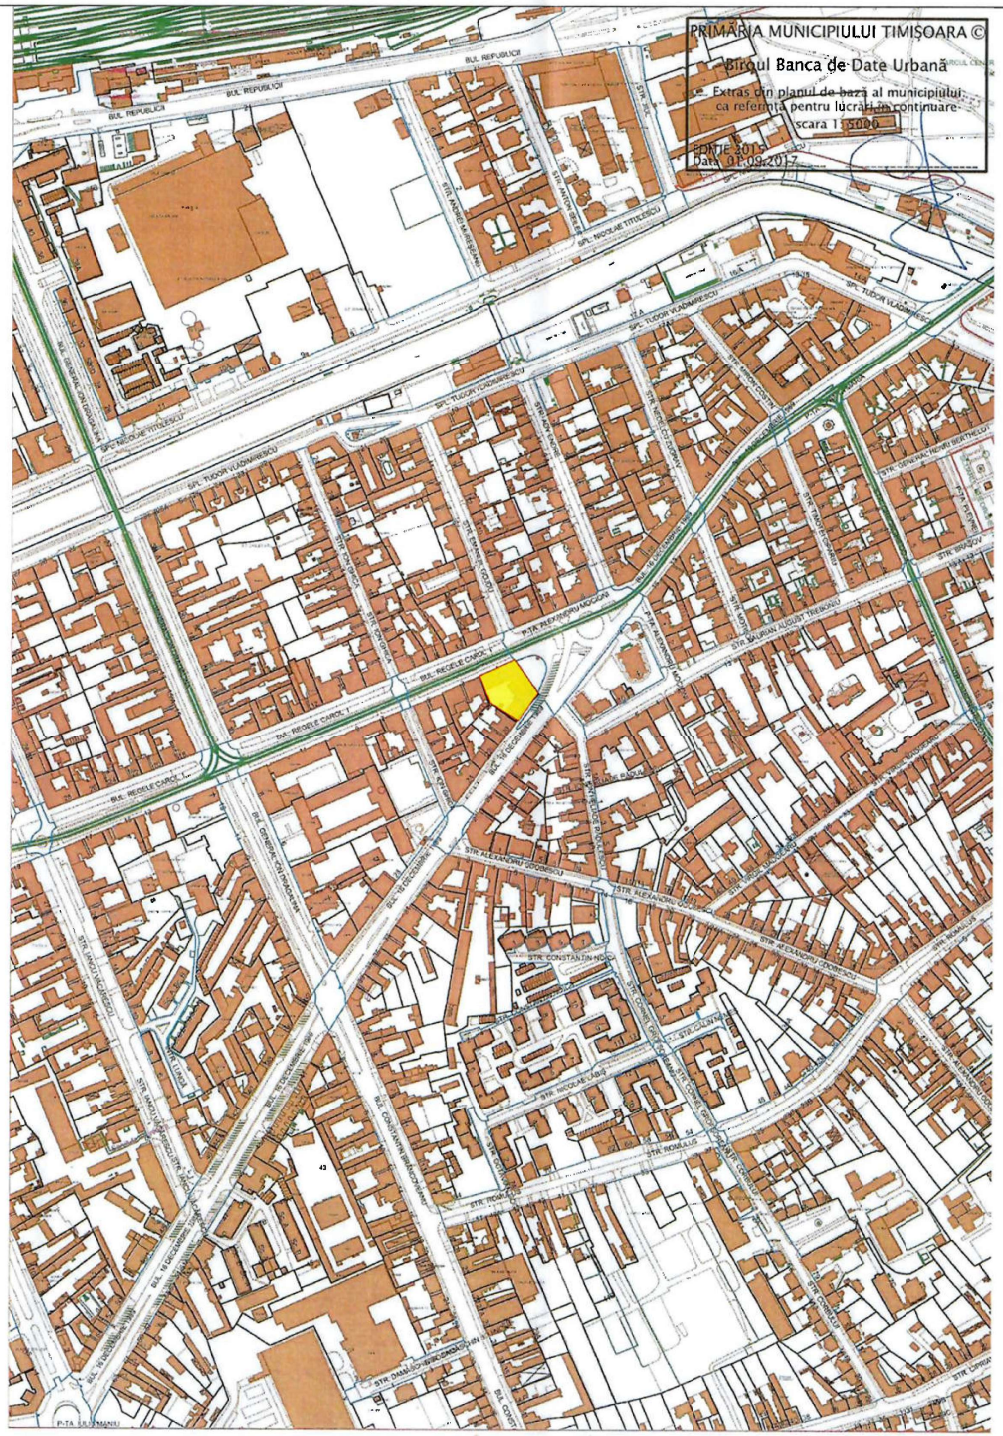


SUPRAFAȚA CONSTRUITĂ LA SOL S=1354 mp
Suprafața fatadei către Bd. 16 Decembrie 1989 = 608 mp
Suprafața fațadei către Piața Mocioni= 627 mp
Suprafața fațadei către Bd. Regele Carol= 626 mp
SUPRAFAȚĂ TOTALĂ FAȚADE STRADĂ = 1861 mp

Toate clădirile se mențin, nu se demolează și nu se construiește nimic, lucrarea presupunând doar intervenții de reparații la fațadele clădirii existente, fără a schimba geometria, dimensiunile, detaliile, materialele și culorile existente!

Verificator /expert:	NUME:	Semnătura	Parafa	Referat /Raport de expertiza tehnica (titlu, nr.data)

PROIECTANT:
Brîndușa Raluca Havași
- birou individual de arhitectură -

Beneficiar: [redacted]

Nr. proiect: 53 / 2026

Denumire proiect:
„REPARAȚII FAȚADE IMOBIL"

Adresa:
Jud. Timiș, Mun. Timișoara , Bd. Regele Carol I , nr. 1

Sef proiect:	Arh. Havași Brîndușa Raluca	Scara:	1: 5000 /1: 500
Proiectat:	Arh. Micșa Andreea Laura		
Desenat:	Arh. Micșa Andreea Laura	Data:	09.2026
Verificat:	Arh. Havași Brîndușa Raluca		

Faza: **DTAC**

Denumire planșa:
PLAN DE ÎNCADRARE ȘI PLAN DE SITUAȚIE

Nr. planșa: 01