format A2

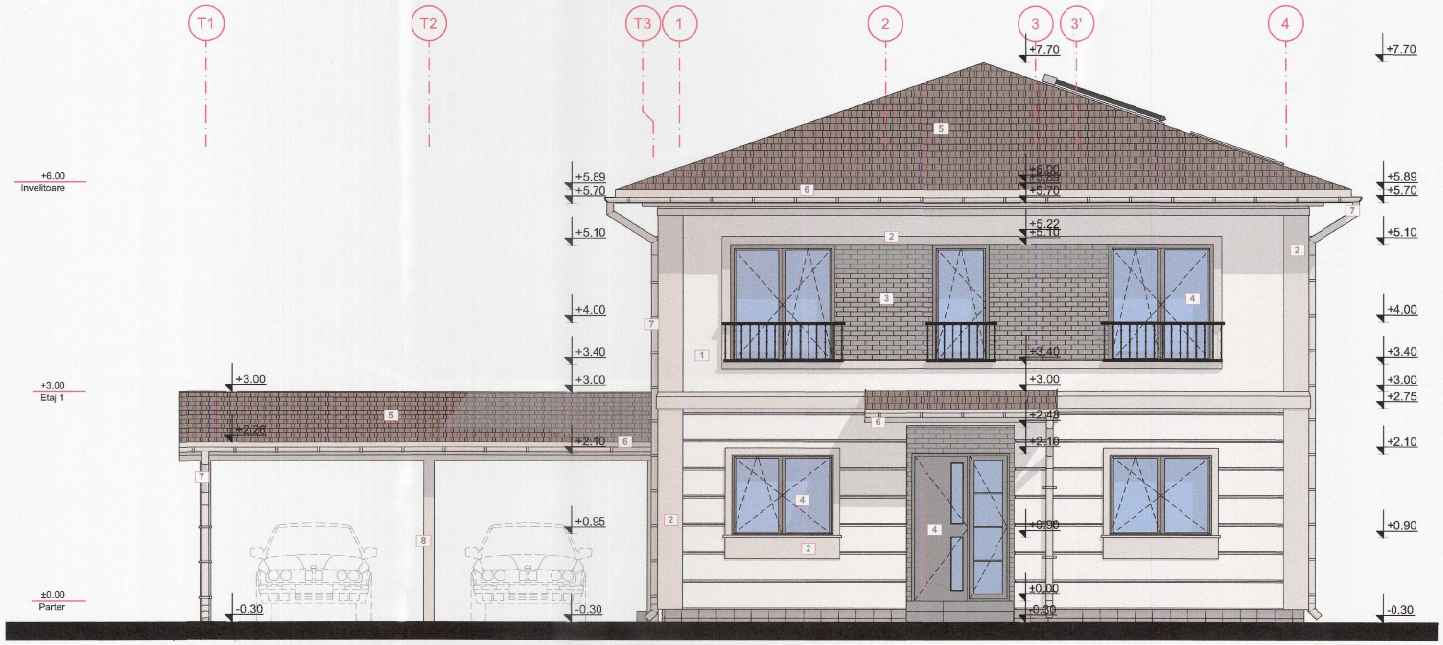


| | | |
|---|---|---|
| 1 | Tencuiala decorativa exterioara | Culoare NCS: S1005-Y20R |
| 2 | Tencuiala decorativa exterioara (element decorativ polistiren tencuit) | Culoare NCS: S 3020-Y30R |
| 3 | Placare placi de clincher | Culoare NCS: S 3020-Y30R |
| 4 | Fereastra/usa cu geam termoizolant | Culoare NCS: S 3020-Y30R |
| 5 | Invelitoare din tigla ceramica | Culoare NCS: S 3020-Y30R |
| 6 | Pazie lemn vopsit si tratat pt. exterior | Culoare NCS: S1005-Y20R |
| 7 | Jgheaburi/burlane | Culoare NCS: S1005-Y20R |
| 8 | Elemente lemn tratat pt exterior | Culoare NCS: S 7515-Y10R |

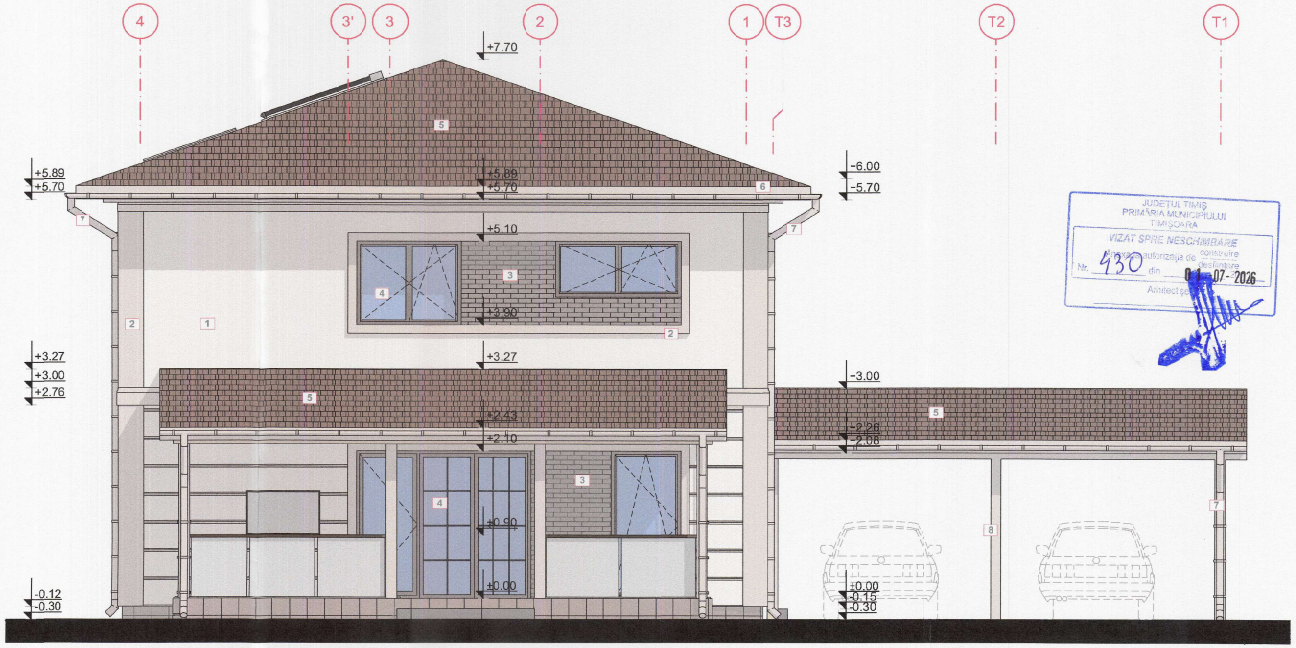


JUDEȚUL TIMIȘ
PRIMĂRIA MUNICIPIULUI TIMIȘOARA
VIZAT SPRE NESCHIMBARE
la autorizația de construire
Nr. 430 din 01-07-2026
Arhitect șef

NOTE:
ANU SE MĂSURA PE PLANȘĂ!
Nota 1: Prezenta plansa se citeste impreuna cu proiectul de arhitectura, instalatii si structuri aferente (parte desenata si scrisa).
Nota 2: Cotele date de proiectant sunt relative la structura proiectata.
Proiectantul general va fi anunțat in cazul constatarii unor necoordonari mai mari de 2cm intre structura proiectata si cea existenta. Pentru solutionarea eventualelor necoelari din cadrul proiectului sau dintre proiect si constructia existenta, constructorul are obligatia sa solicite asistenta din partea proiectantilor.
Nota 3: Nu sunt permise modificari fara acordul prealabil al proiectantului general. In caz contrar, proiectantii este degrevat de orice responsabilitate care decurge din modificarile aduse procedurii autorizat.
Nota 4: Toate planselе se vor verifica la locul construcției de catre executant, iar eventualele necoelari se clarifica inainte de începerea executiei cu proiectantul general si de specialitate.
Nota 5: Cotele interioare si exterioare sunt cota brute (fara finisaje)
Nota 6: Pentru amplasarea golurilor pentru instalatii se va consulta proiectul de specialitate instalatii, corelat cu proiectul de arhitectura. Amplasarea golurilor se va face numai cu avizul proiectantului de specialitate rezistenta.

DENUMIRE PROIECT:
**Modificare autorizatie nr. 808 din 09.12.2024 din locuinta Sp+P+1E, in P+1E (eliminare subsol partial si schimbare material invelitoare din tigla metalica in tigla ceramica)**

ADRESA:
**Mun. Timisoara, jud. Timis, nr. CF441981 Romania**

CLASA DE IMPORTANȚĂ - III
CATEGORIA DE IMPORTANȚĂ - C
GRAD DE REZISTENȚĂ LA FOC - -
ARIE CONSTRUITĂ LA SOL = 159,90
ARIE CONSTRUITA DESFASURATA = 270,10

BENEFICIAR:
[redacted]

PROIECTANT GENERAL:
**S.C. ARHITECTONIC TM S.R.L.**

PROIECTANT SPECIALITATE:
**S.C. ARHITECTONIC TM S.R.L.**

ARHITECTONIC TM S.R.L. Timișoara, România

SEF PROIECT: arh. Cristian Trincă

PROIECTAT: Arh. Cristian Trinca

DESENAT: Arh. Cristian Trinca

VERIFICATOR PROIECT: arh. Cristian Trincă

ORDINUL ARHITECȚILOR DIN ROMANIA
779
Cristian Mihai TRINCĂ
arhitect
cu drept de semnătură

PROIECT TEHNIC

**FATADA PRINCIPALA SI SECUNDARA - A2**

Proiect nr: 27/2024
Scara: 1:50
Faza | Plansa | Revizia: DTAC+PT A-11
Data: APR.2024

Proiectul precum și prezentele indicații și timp S.C. ARHITECTONIC TM S.R.L. - Proiectul și orice parte din acesta sunt proprietatea sa, este interzisă copierea și folosirea fără acordul S.C. ARHITECTONIC TM S.R.L.