
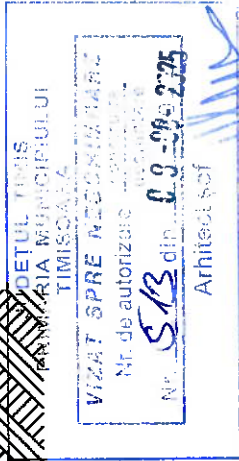


FATADALATERAL STÂNGA
Sc. 1:50

LEGENDA

- 1 Teren natural
- 2 Trepte intrare-gresie ceramica antiderapanta
- 3 Soclu termosistem 10 cm extrudat-placaj piatra decorativa
- 4 Tencuiala exterior si vopsea lavabila
- 5 Tamplarie PVC cu geam termopan
- 6 Poarta garaj
- 7 Burlan si jgheab - tabla
- 8 Invelitoare tigla ceramica

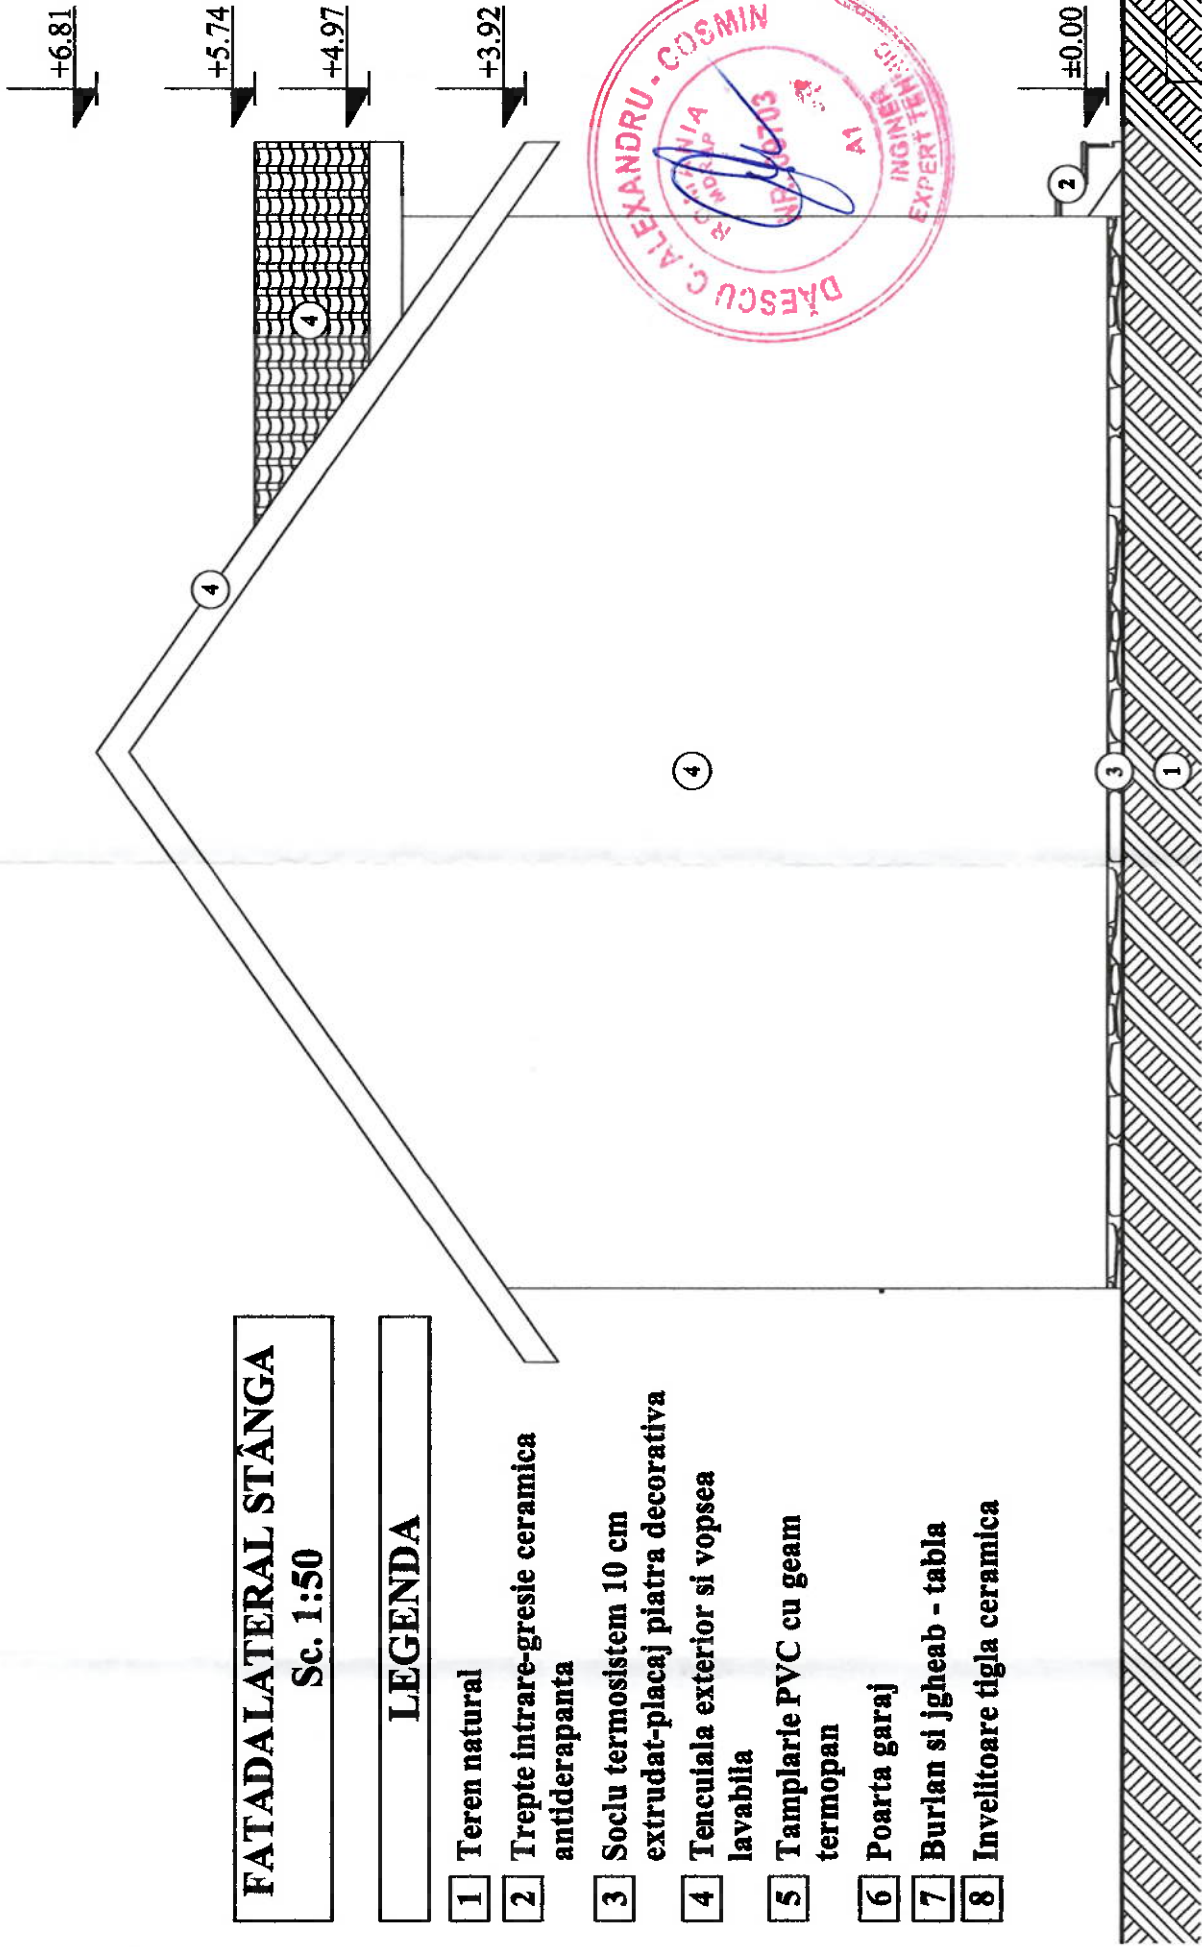

ACEST PROIECT SI INFORMATIILE CUPRINSE IN EL NU POT FI COPIATE, REPRODUSE SAU UTILIZATE, PARTIAL SAU IN INTREGIME, DECAT CU ACORDUL SCRIS AL STUDIO NOMADIC S.R.L. SI NU VOR FI FOLOSITE IN ALT SCOP DECAT CEL PENTRU CARE AU FOST ELABORATE	
Proiectant:	Beneficiar:
studio NOMADIC	CENTRUL DE KINETOTERAPIE SI MASAJ BANAT SRL
C.U.I. 37169999 J35/651/2017	CABINET MEDICAL MEDICINA INTERNA DR. TRIFF CARINA
Scara: 1:100	Titlul proiectului:
arh. Victor POPOVICI	DEMOLARE CONSTRUCTII EXISTENTE PE PARCELA
arh. Victor POPOVICI	Jud. Timiș, mun. Timișoara, calea Martirilor nr.107
arh. Silvia TRIPSA	
arh. Victor POPOVICI	
Verificat:	Titlul planșei:
	FATADALATERALA STANGA CORP C1
	Nr. pl.: A.08

CLASA DE IMPORTANTA IV
CATEGORIA DE IMPORTANTA D