


JUDETUL TIMIS
 PRIMARIA MUNICIPIULUI
 TIMISOARA

VIZAT SPRE MESHIMBARE

de autorizatie
 constructiv
 nr. 381
 din 17-10-2025

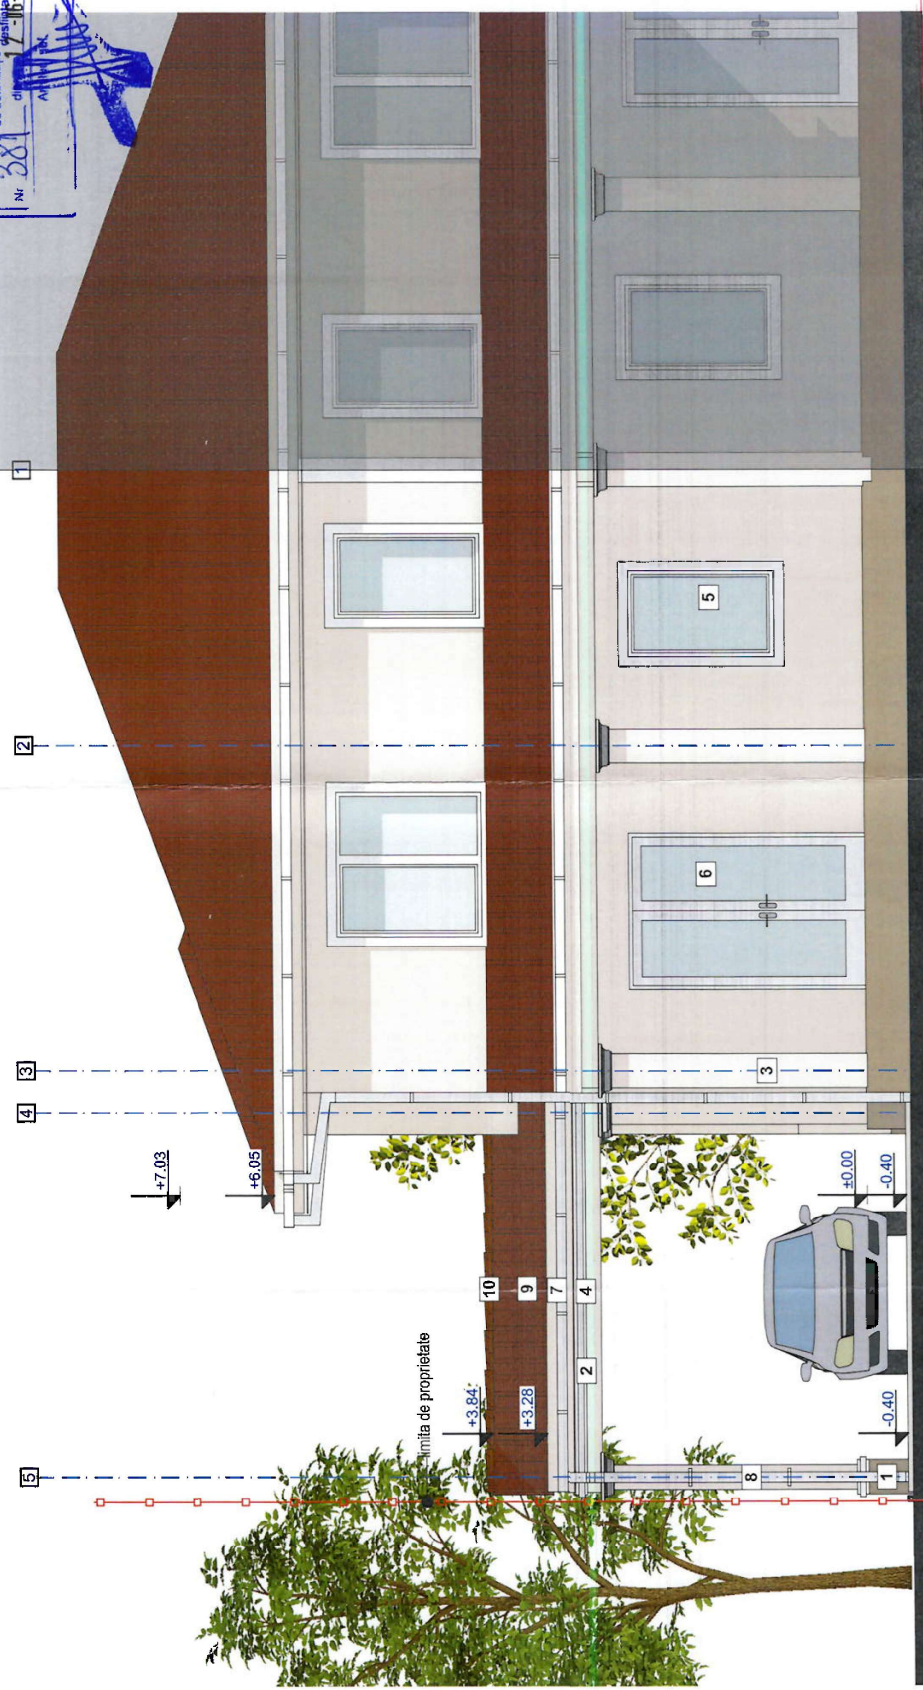

FATADA POSTERIOARA PROPUSA

F90

- Legenda**
- 1 - Sodu
 - 2 - Tencuiala NCS S 0500-N (alb)
 - 3 - Tencuiala NCS S 1005-Y20R (crem)
 - 4 - Ancadrament (bosaje)
 - 5 - Fereastră tamplarie PVC
 - 6 - Usa tamplarie PVC
 - 7 - Jgheburii tabla zincata
 - 8 - colector ape pluviale
 - 9 - Parapetada
 - 10 - Invelitoare din tigla ceramica culoare maro

Verficator / Expert / Titlu / Nume	Semnătura	Cerințe
S.C.H.C&D CONSTRUCT S.R.L. Str. Ahtleci Ion Mica nr. 16, Bl. E100, sc. C, ap. 10 Timisoara , 072525959		
SEF PROIECT	arh. Tivadar Sorin	Scara: 1:50
PROIECTAT	arh. Tivadar Sorin	Data: Noiembrie 2025
DESENIAT	arh. Tivadar Sorin	

Referat / Experta etc / Dăla	Beneficiar:
Pr. nr.: 969 / 2025	
Faza DTAC+PTE	
Beneficiar: Titlul proiectului: Construire carport pentru 2 masini la ep. 2 Amplasament: Judetul Timis, Timisoara, str. Azveteilor nr. 4 ep. 2, CF. 430265-C1-U2, Titlul planșei: FATADA POSTERIOARA PROPUSA A.18	

ARHITECTURA
 7750
 Sorin: 1:50
 TIVADAR
 ARHITECT
 din drept de semnătură