




Extras google earth - existent



Extras google earth - simulare posibilitate mobilare

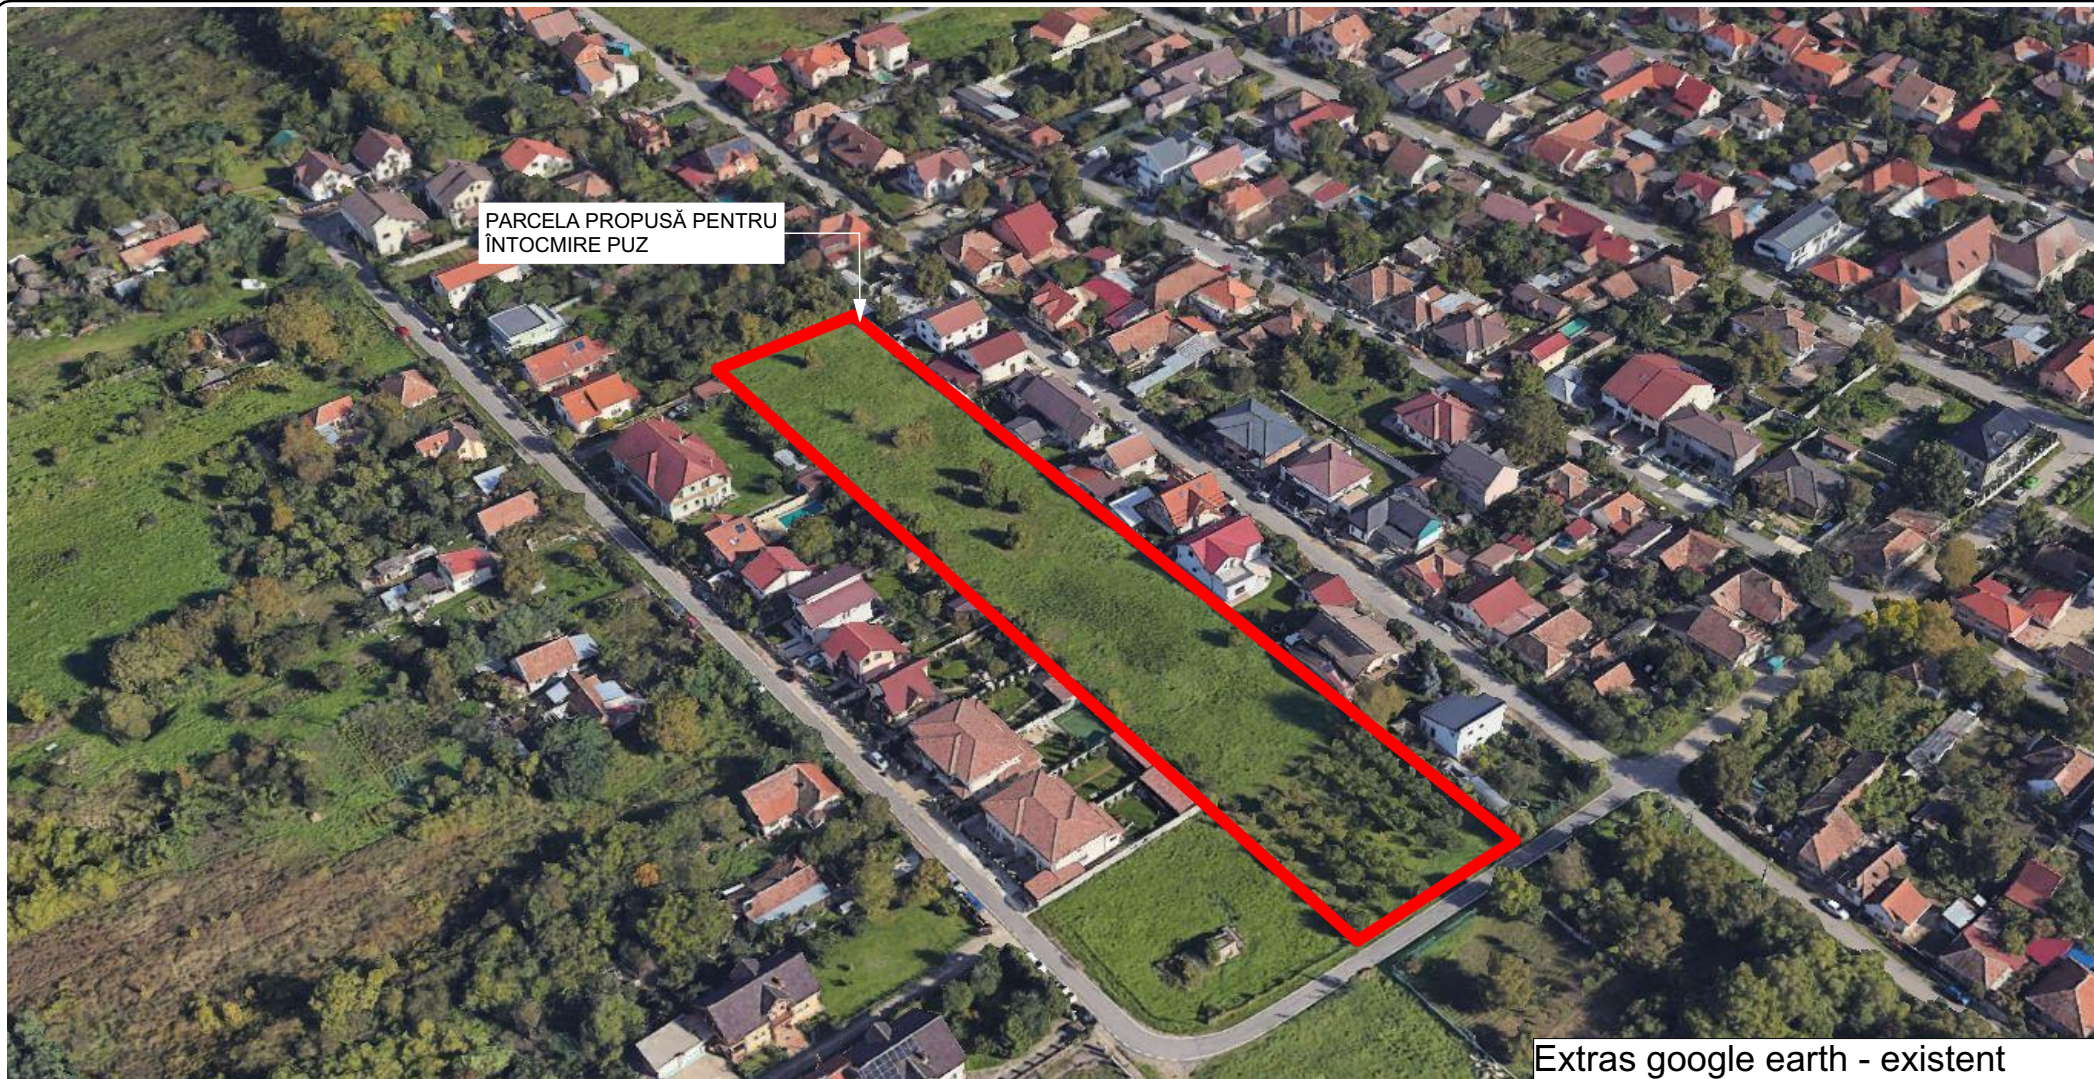

ZONĂ STAMPILE

ACEST PROIECT ȘI INFORMAȚIILE CUPRINSE ÎN EL NU POT FI COPIATE, REPRODUSE SAU UTILIZATE, PARȚIAL SAU ÎN ÎNTREGIME DECAT CU ACORDUL SCRIȘ AL S.C. ARHIBAZIC S.R.L. ȘI NU VOR FI FOLOSITE ÎN ALT SCOP DECAT CEL PENTRU CARE AU FOST ELABORATE!



arhibazic

proiectare de arhitectură

300314 Timișoara
str. Moise Nicoară nr.5
Tel: 0722 239 807 / 0771 474 581
E-mail: contactarhibazic@gmail.com

Denumire proiect:
PLAN URBANISTIC ZONAL DEZVOLTARE ZONĂ
DE LOCUINȚE UNIFAMILIALE

Adresa:
loc. Timișoara, jud. Timiș, CF 446437

Beneficiar:
BOC NICHIFOR, CHIRILOIU ALINA ELENA,
GUTA DANA-DOINA

Numar proiect
508/2025

Faza
P.U.Z.

VERIFICAT	arh. L. Stoian		Data	Denumire planșă Posibilitate mobilare/ simulare 2	Planșa nr. 03
ȘEF PROIECT	arh. L. Stoian				
PROIECTAT	arh. L. Stoian				
DESENAT	arh. L. Stoian				