


Plan de amplasament si delimitare a imobilului
Scara 1:2.000

Nr. cad/Nr. top	Nr. Cad. Nou.	Suprafața măsurată a imobilului (mp)	Adresa imobilului
3619		5 021	Intravilan, Loc. Timisoara, Str. Mihail Ivanovici Glinka, Jud. Timis
Nr. Carte fundara			Unitatea Administrativ Teritorială (UAT)
428865			Timisoara

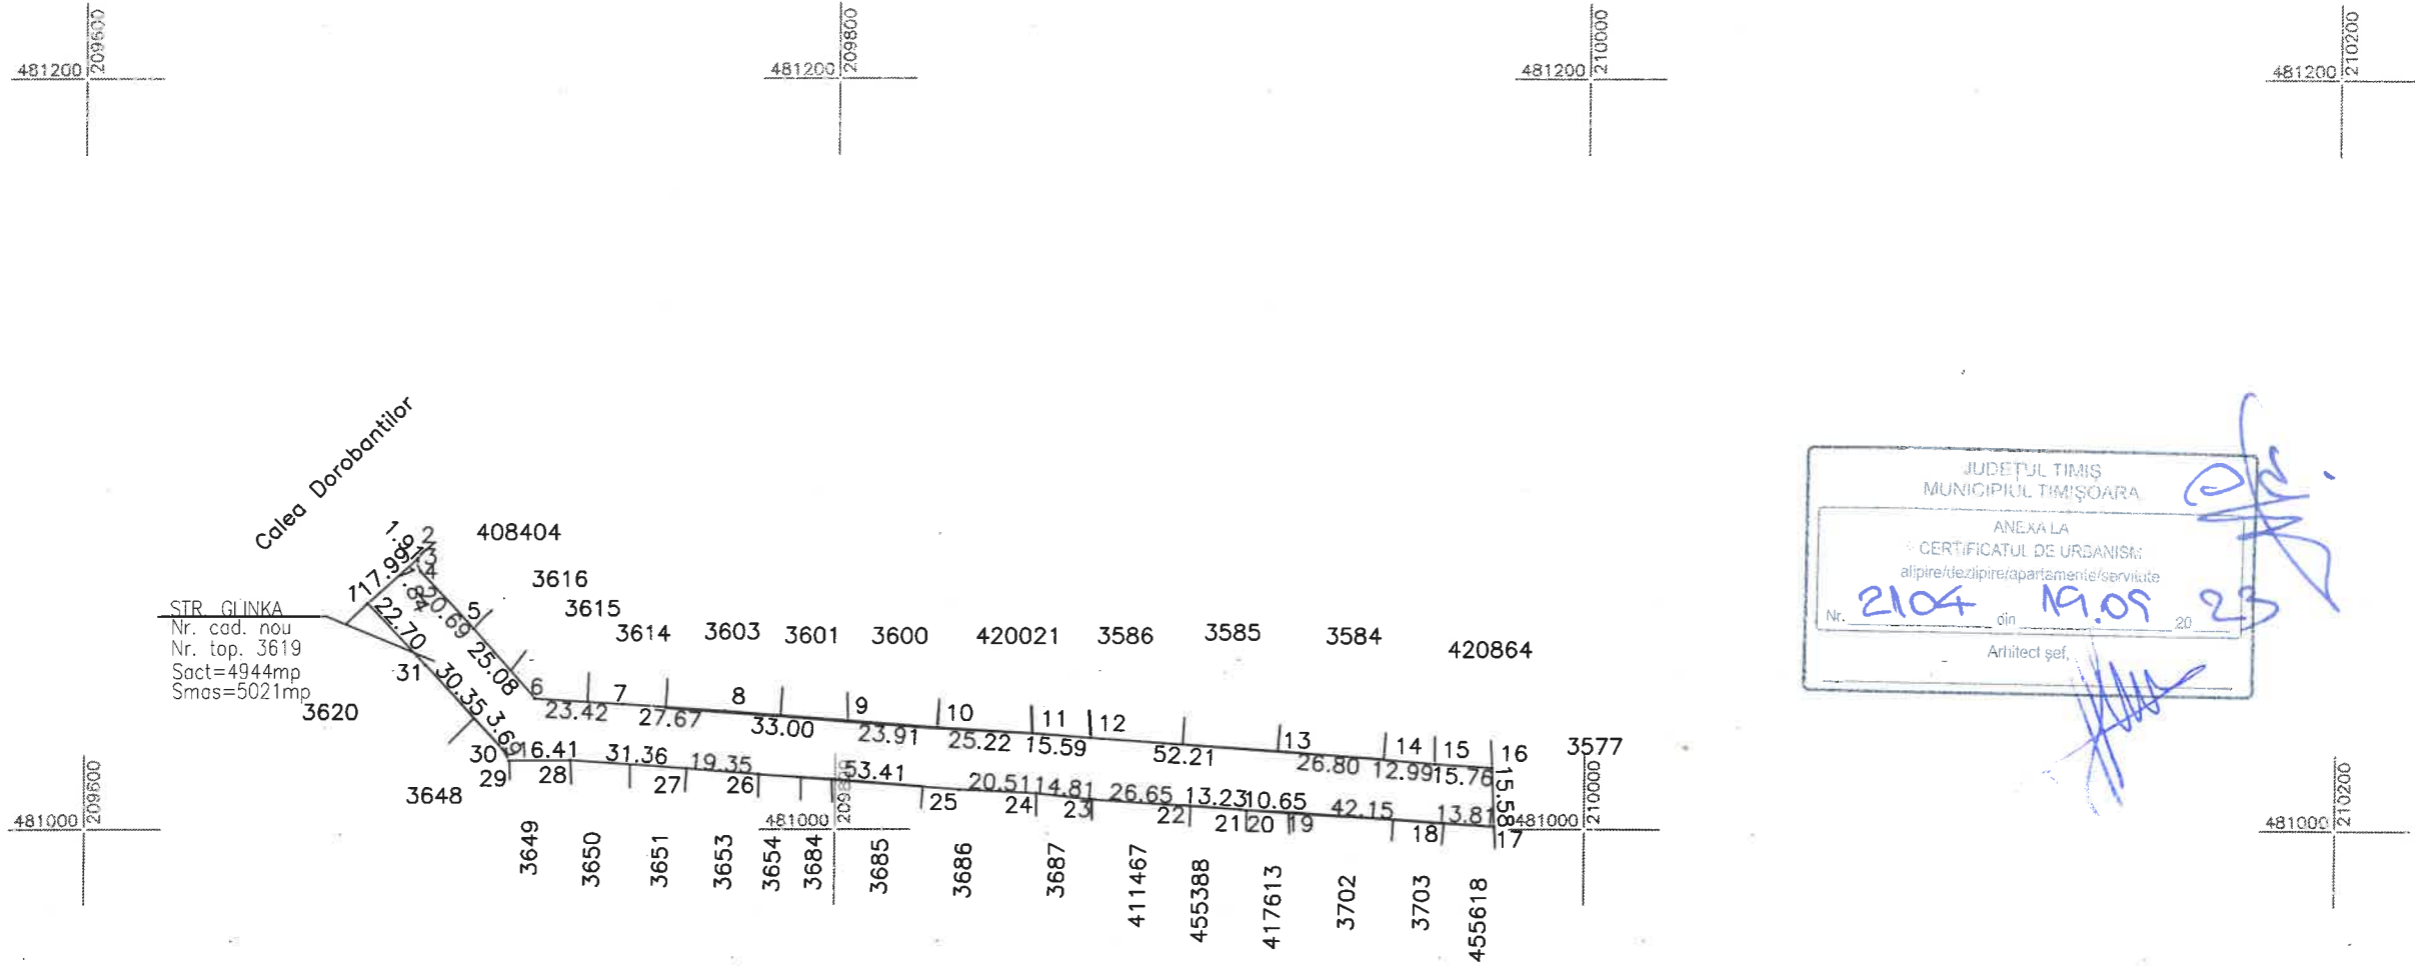

JUDEȚUL TIMIȘ
MUNICIPIUL TIMIȘOARA
ANEXA LA
CERTIFICATUL DE URBANISM
al pîrîi/dezîpîri/apartament/servitute
Nr. 2104 din 19.09.2023
Arhitect șef.

A. Date referitoare la teren			
Număr parcela	Categorie de folosință	Suprafață (mp)	Mențiuni
3619	Drum	5021	Intravilan
Total		5021	
B. Date referitoare la construcții			
Cod	Destinație	Suprafață construită la sol (mp)	Mențiuni
Total			

Suprafața totală a imobilului = 5021 mp
Suprafața din act = 4 944 mp

Executant PROMETER M&G SRL
Clasa I
Certificat de autorizare seria RO-B-J nr. 1550/2019
Costea Lia Simona
Categoria B Certificat de autorizare Seria RO-TM-F nr. 0264/2018
Confirm executarea măsurătorilor la teren, corectitudinea întocmirii documentației cadastrale și corespondența acesteia cu realitatea din teren
Data 2023

Inspector
Confirm introducerea imobilului în baza de date integrată și atribuirea numărului cadastral