


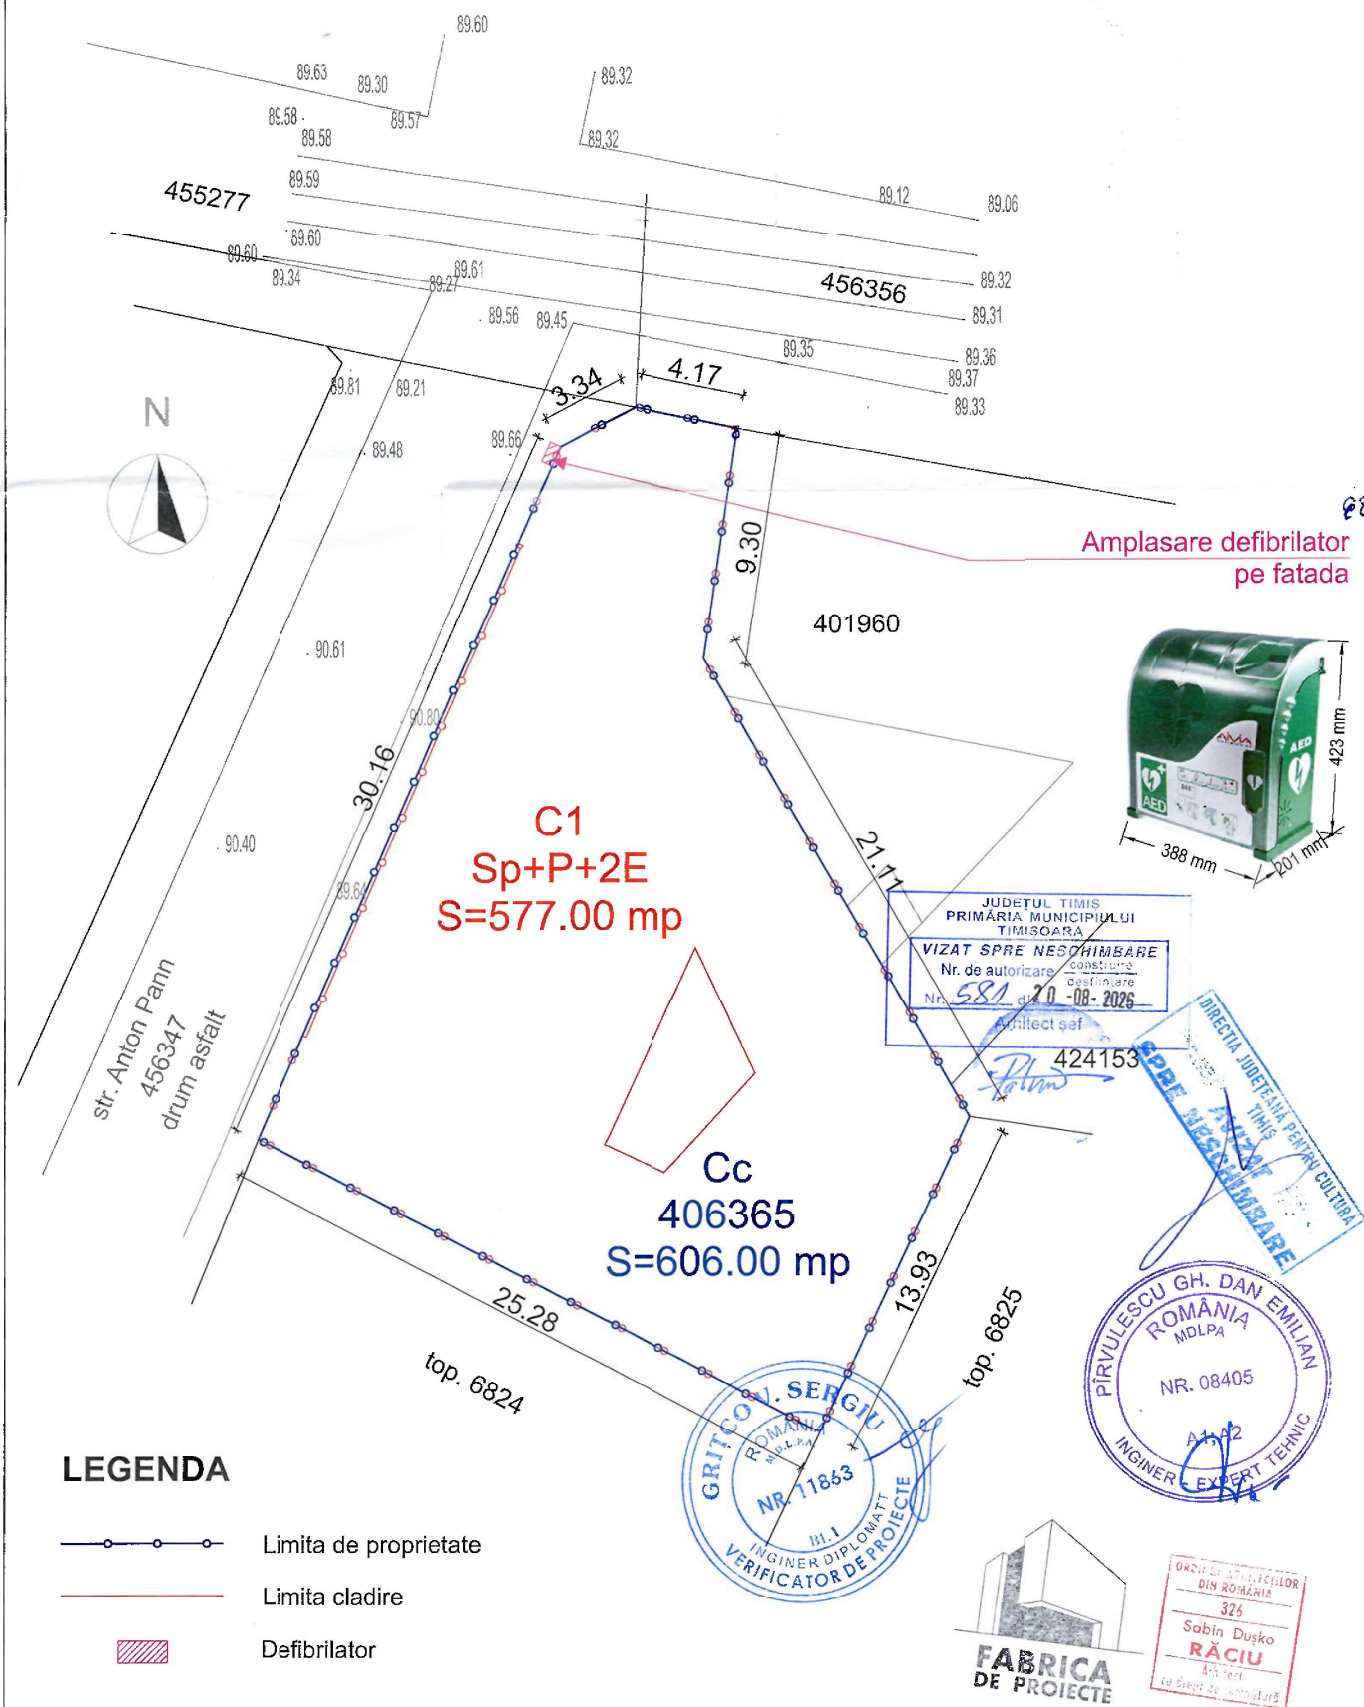

 FABRICA DE PROIECTE	SC FABRICA DE PROIECTE SRL			Amplasament: Str. Anton Pann nr. 1, mun. Timisoara, jud. Timis, CF 406365
	ARHITECTURĂ REZISTENTĂ URBANISM GIROC, STR. CUPIDON, NR. 7 TEL. 0745 048045, EMAIL: sabin.raciuc@gmail.com			Beneficiar: [REDACTED] Proiect nr. 607/2026
	NUME	SEMNATURA	Scara:	Titlul proiectului: Amplasare defibrilator pe cladire sau in vecinatatea ei, pe suport metalic
	arh. Sabin Raciuc		1:200	Faza: DTAC
	INTOCMIT arh. Sabin Raciuc			
PROIECTAT arh.st. Andreea Vulcu		Date:	Titlul clasei: PLAN DE SITUATIE PROPUȘ	
DESENAT arh.st. Andreea Vulcu		03/2026	Plansa nr. A-03	