




LIMITĂ DE PROPRIETATE (str. Bagdasar)

1	INVELITOARE DIN TIGLA CERAMICA, culoare: ROSU CARAMIZIU
2	JGHEABURI SI BURLANE METALICE VOPSITE IN CAMP ELECTROSTATIC, culoare: MARO
3	FERESTRE/USI TAMPLARIE LEMN SAU PVC INFOLIAT, culoare: NUC, cu GEAM TERMOIZOLANT TRIPAN
4	USA ACCES TAMPLARIE METALICA/PVC INFOLIAT, culoare: MARO/NUC, cu GEAM TERMOIZOLANT
5	TENCUIALA DECORATIVA DE EXTERIOR PENTRU SOCLU, pe suport de polistiren extrudat 10 cm, culoare: BEJ INCHIS, NCS: S 3020-Y30R
6	TENCUIALA DECORATIVA DE EXTERIOR, culoare de baza: CREM DESCHIS, NCS: S 1005-Y20R
7	TENCUIALA DECORATIVA DE EXTERIOR, culoare de accent: BEJ INCHIS, NCS: S 3020-Y30R
8	ANCADRAMENTE DECORATIVE FERESTRE din polistiren expandat, culoare: BEJ INCHIS, NCS: S 3020-Y30R
9	GRESIE PENTRU EXTERIOR (antiderapanta)
10	ATIC - SORT TABLA ZINCATA, vopsita electrostatic, culoare: MARO
11	PERGOLĂ LEMN, vopsita, culoare: MARO NUC

Verificator/Expert	Nume	Semnatura	Cerinta	Referat/ Expertiza Nr. / Data	
	S.C. PRO-ARH TCC S.R.L.			Beneficiar:	ALBU DANIELA, ALBU GABRIEL
	Timisoara, Str. Dr. P. V. Ungureanu nr.12/A			Amplasament:	Jud. Timis, Mun. Timișoara, str. D. Bagdasar Nr. 31, CF nr. 456107 Timișoara
	tel./ fax: 0256/ 285334, 0723/334171				
	e-mail: office@pro-arh.ro				
C.F. nr. RO 23022989		Inreg.ORC. J35/18/2008		Denumire proiect :	Demolare corp C2, C3, demolare parțială corp C1 și construire locuință parter
Specificatie	Nume	Semnatura	Scara : 1:50, 1:100		D.T.A.C + P.Th.
Sef proiect	arh. Alida Popescu			Plansa:	VEDERE LATERALA STANGA - PROPUȘ
Proiectat	arh. Alida Popescu		Data: Apr 2025		A-13
Desenat	arh. Alida Popescu				

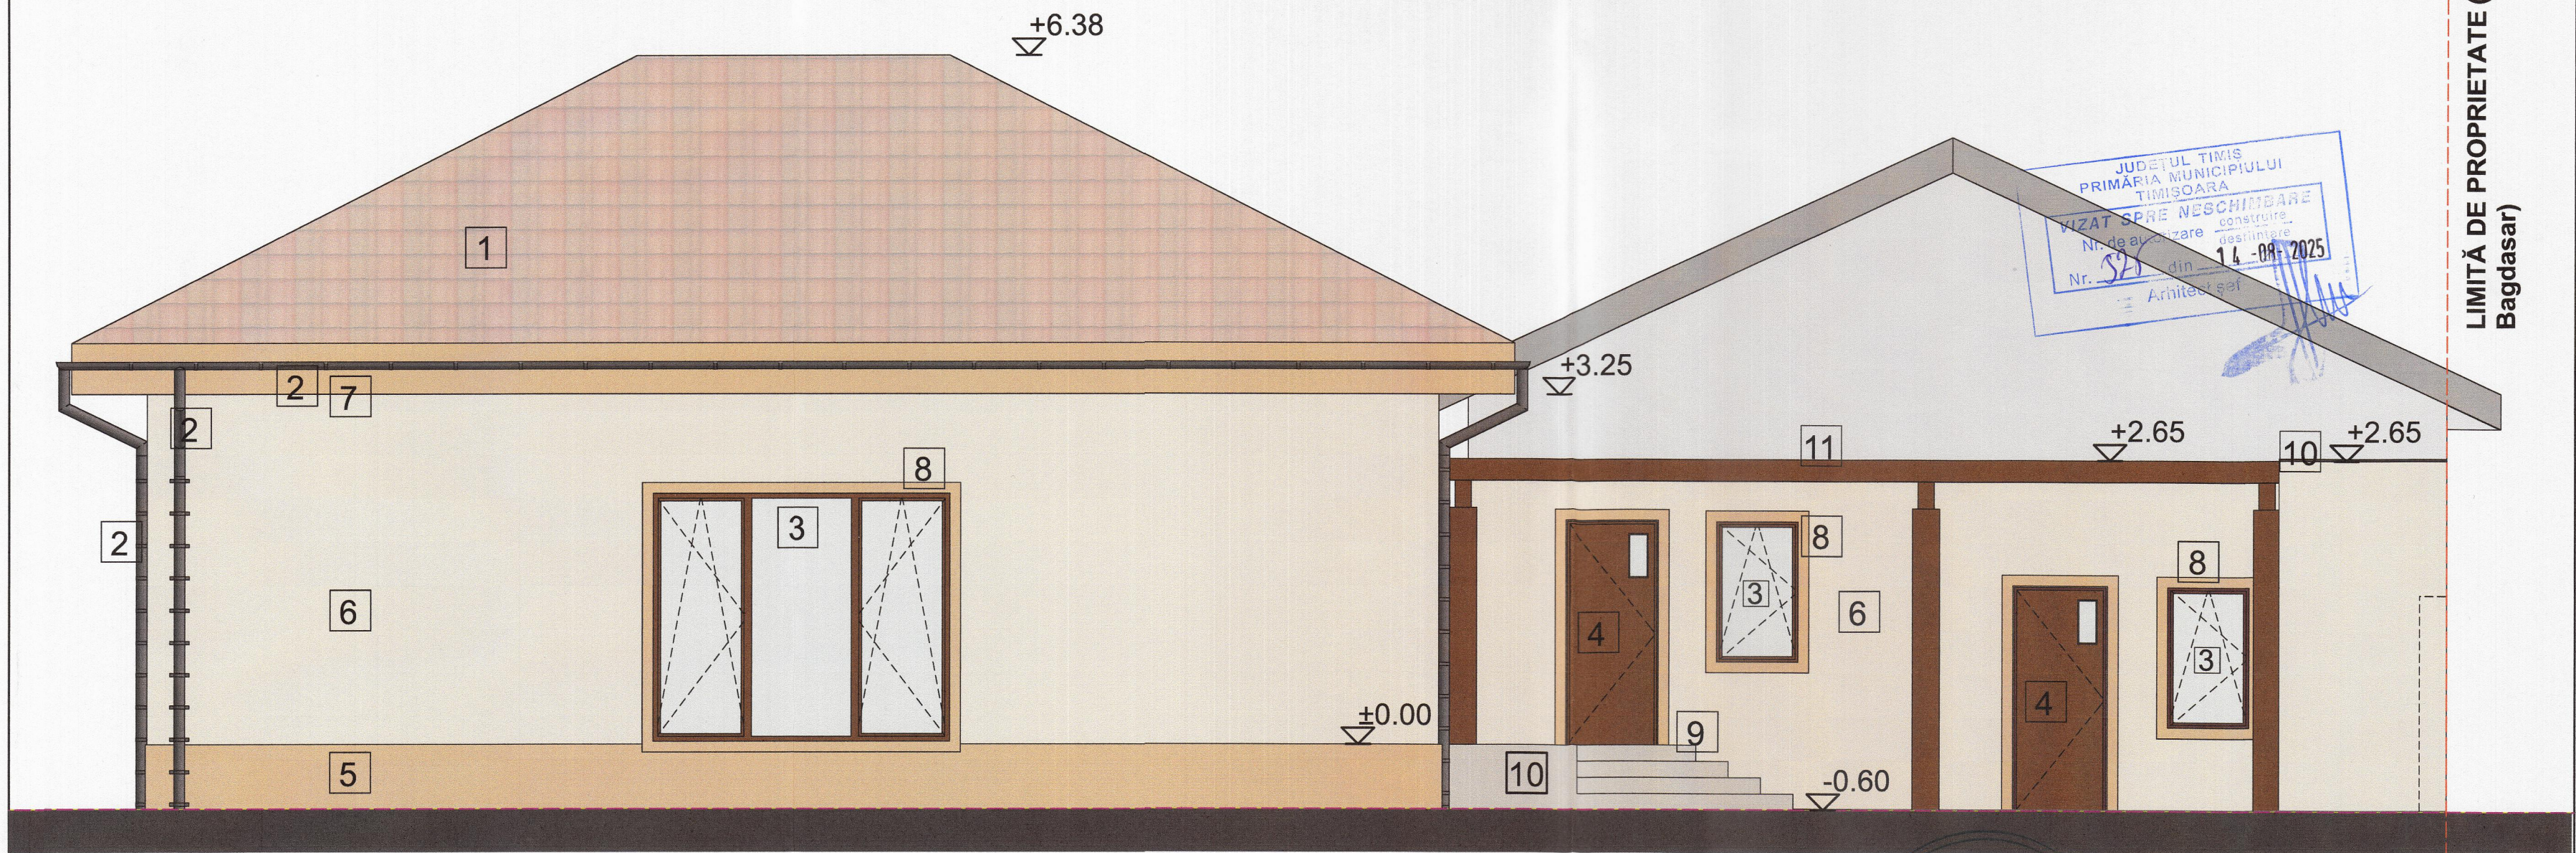