


Nr. cad/Nr. top	Nr. Cadastral Nou	Suprafața măsurată a imobilului (mp)	Adresa imobilului
-	455422	46451	intravilan Loc. Timisoara, Jud. Timis
Nr. Carte funciara			Unitatea Administrativ Teritorială (UAT)
455422			Timisoara

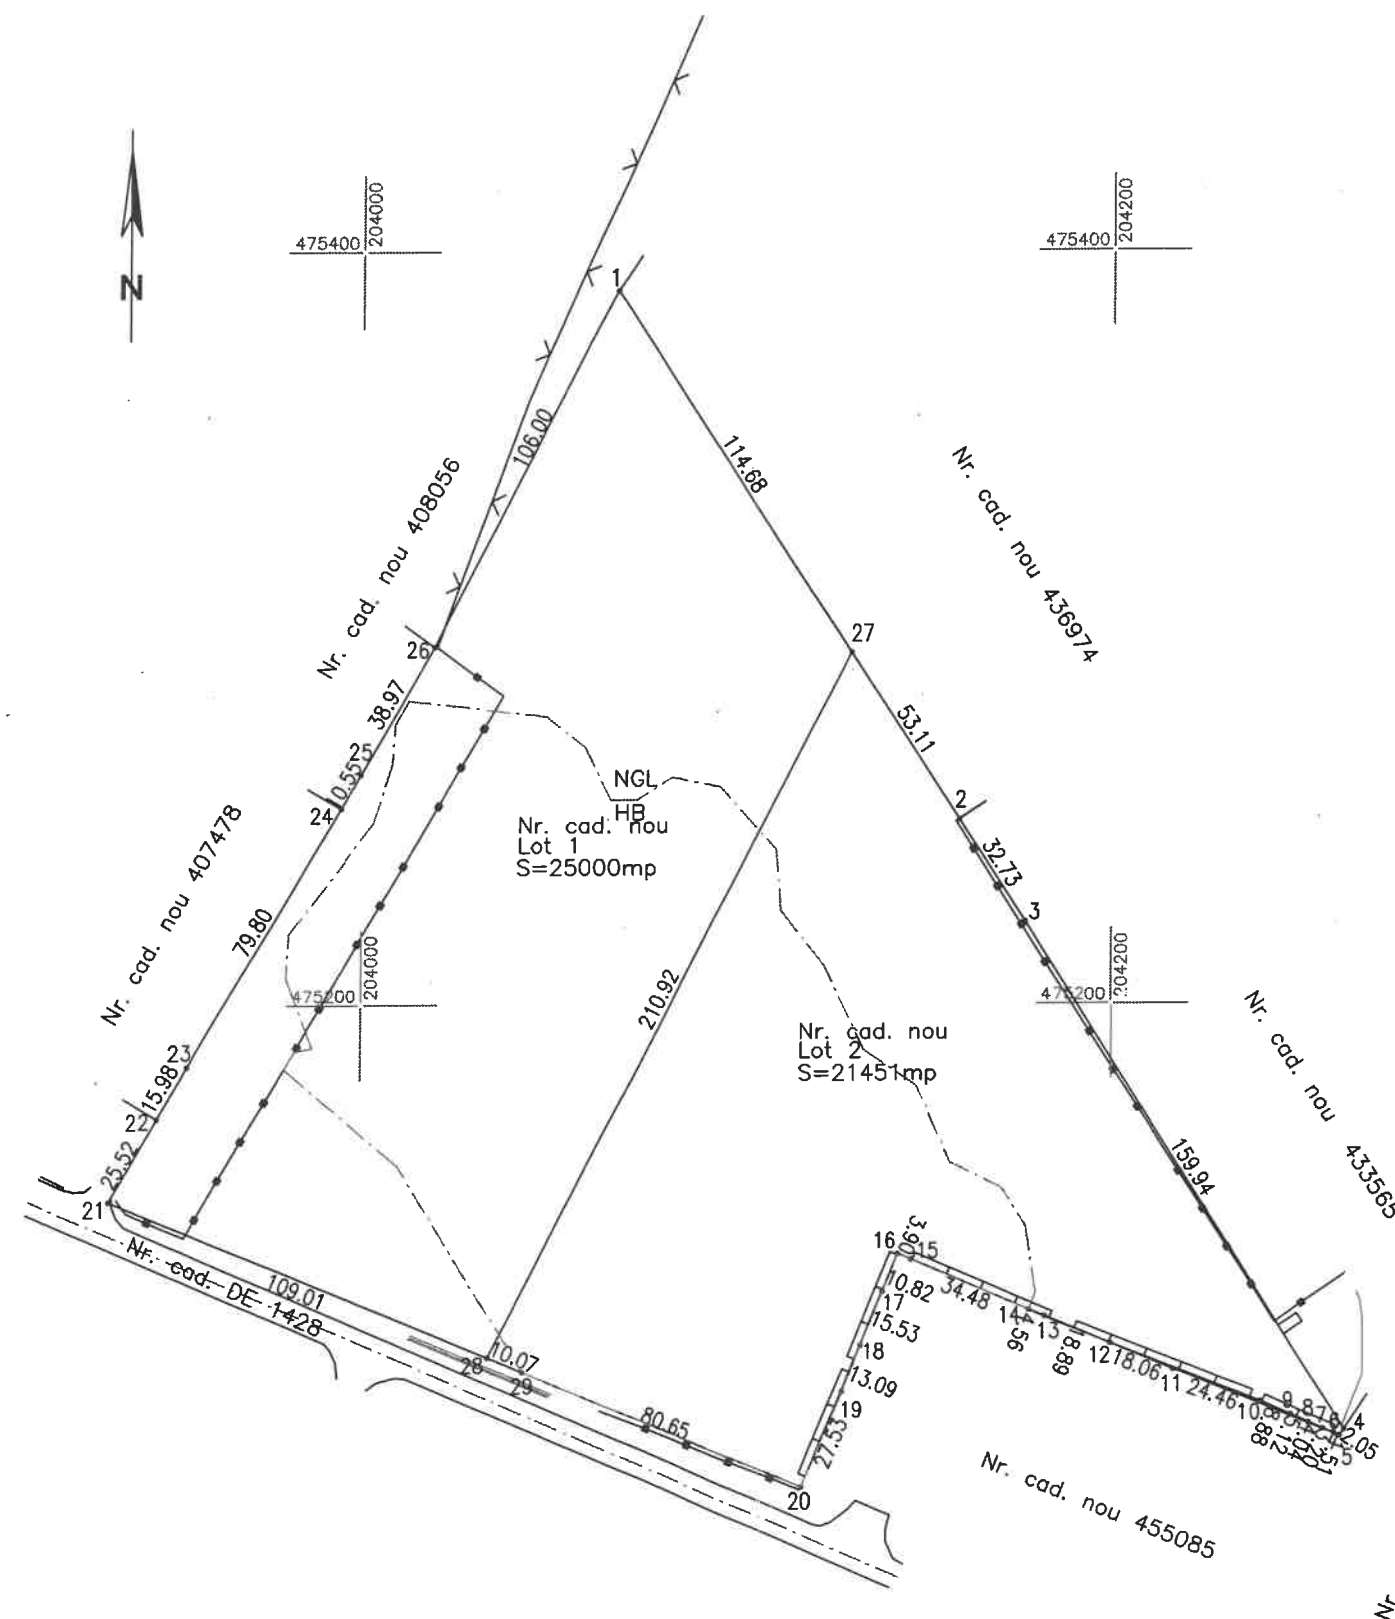

Situatia actuala (inainte de dezlipire/alipire)				Situatia viitoare (dupa dezlipire/alipire)			
Nr. cad.	Supr. (mp)	Categorie de folosință	Descriere imobilului	Nr. cad.	Supr. (mp)	Categoria de folosinta	Descrierea imobilului
455422	23185	neproductiv	, teren intravilan,		13286	Neproductiv	teren intravilan
					11714	Ape statatoare	teren intravilan,
	23266	ape statatoare	, teren intravilan,		9899	Neproductiv	teren intravilan,
					11552	Ape statatoare	teren intravilan,
Total	46451			Total	46451		

Executant:

S.C. PROMETER M&G SRL

CLASA I

Certificat de autorizare Seria RO-B-J nr 1550/2019

COSTEA LIA-SIMONA

Categoria B Certificat de autorizare Seria RO-TM-F nr.0264/2018

Confirm executarea măsurătorilor la teren, corectitudinea întocmirii

documentației cadastrale și corespondența acestora cu realitatea din teren

Data 2022

Inspector

Confirm introducerea imobilului în baza de date integrată și atribuirea numărului cadastral