


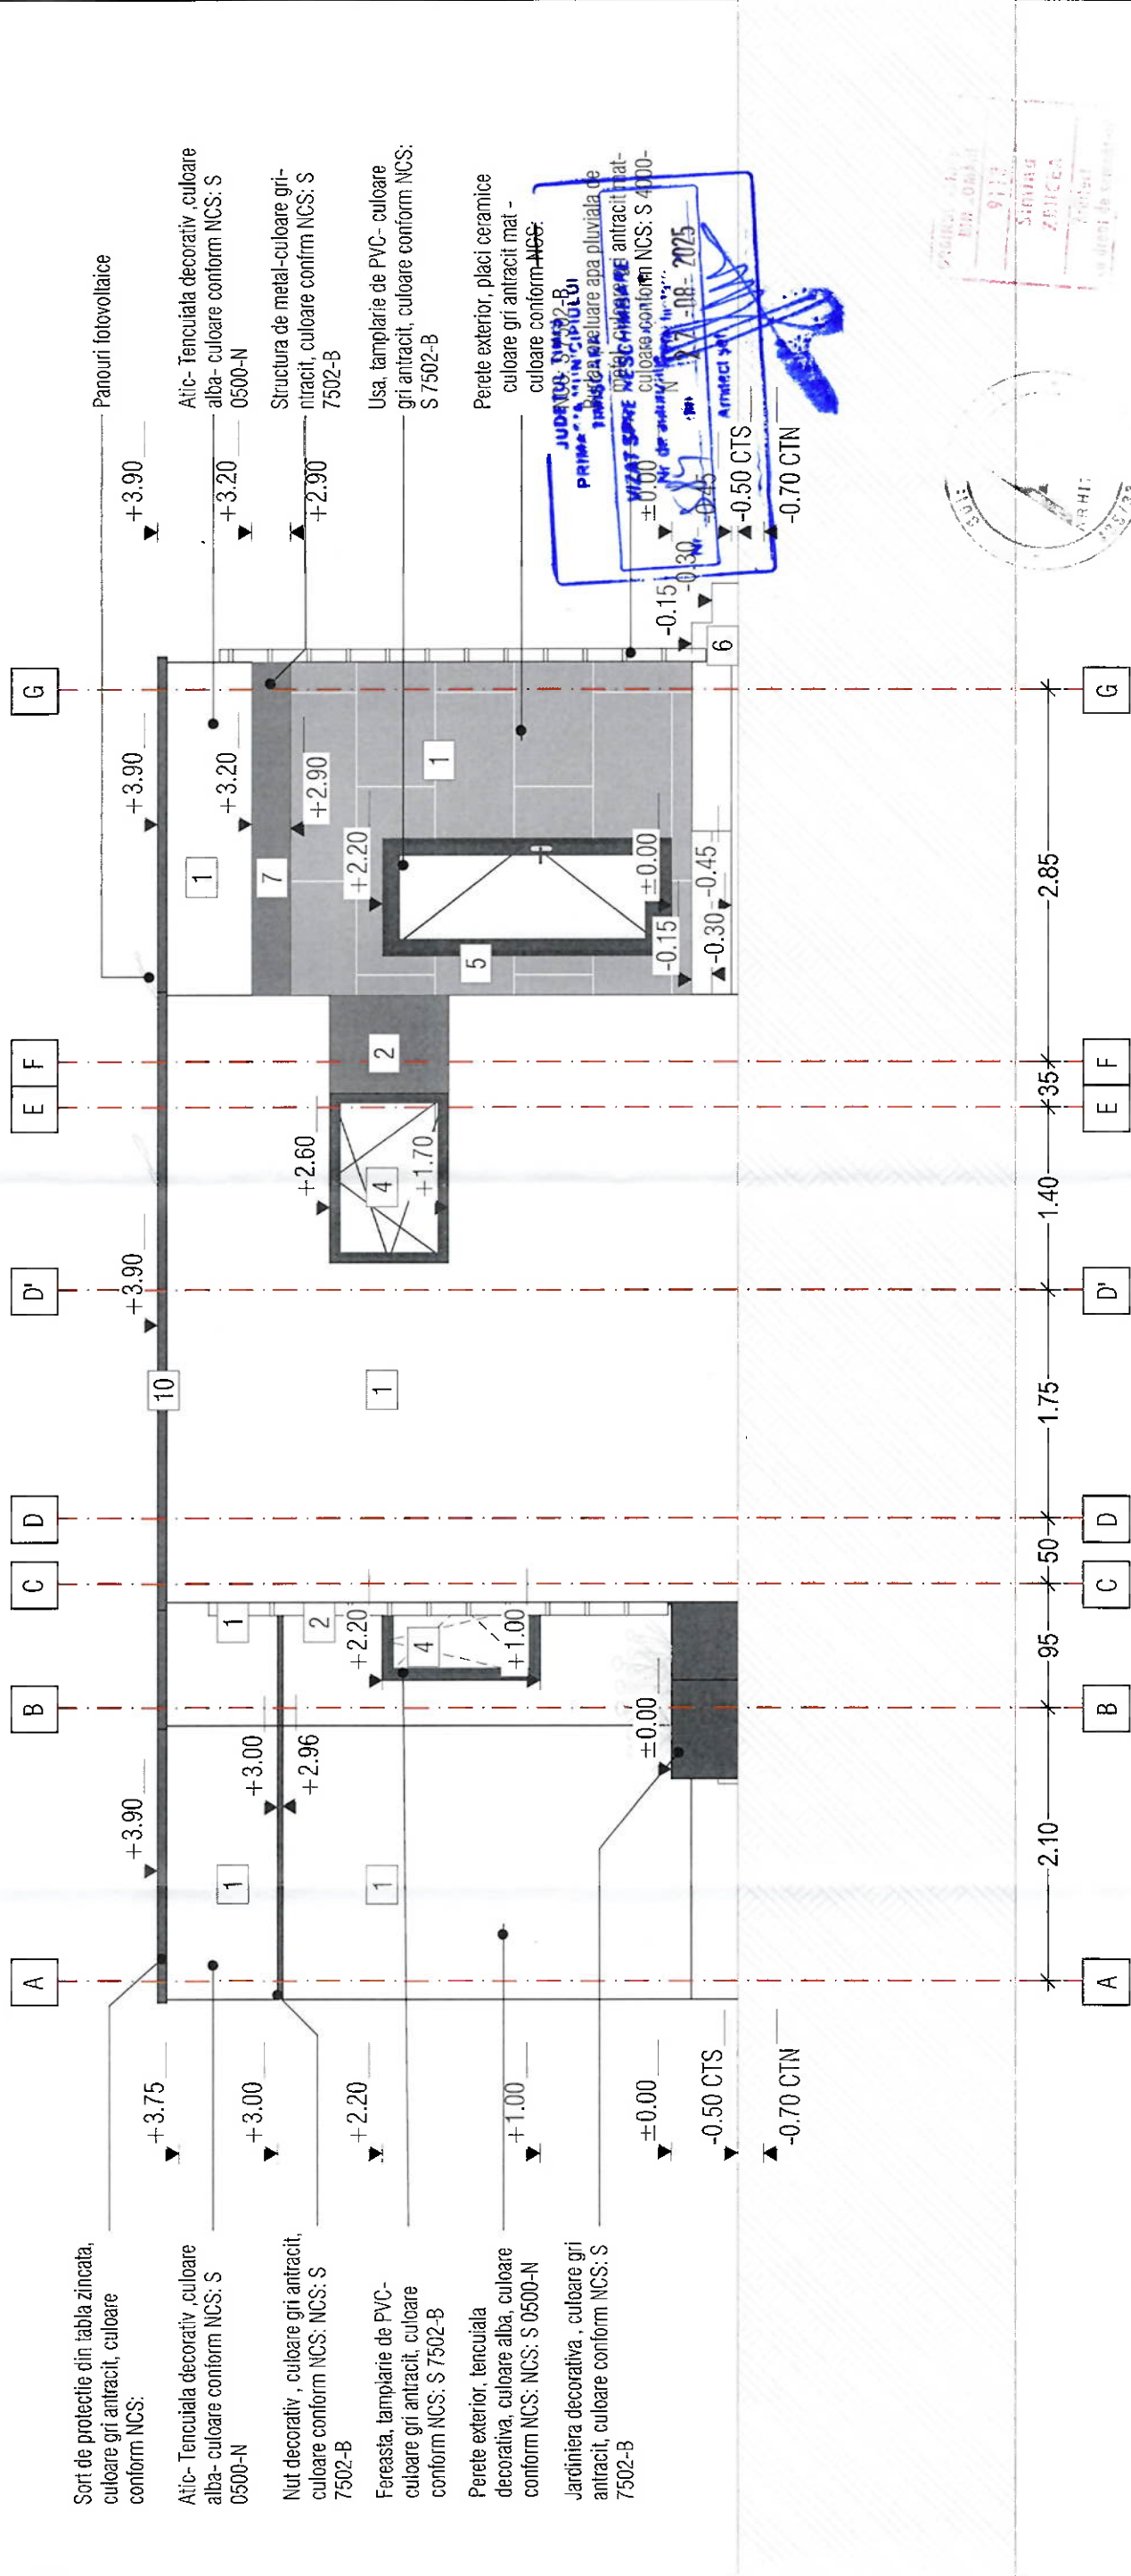

- 1. Perete exterior- Tencuiala decorativa pereti , culoare alba- culoare conform NCS: S 0500-N
- 2. Perete exterior- Tencuiala decorativa pereti , culoare gri- culoare conform NCS: S 7502-B
- 3. Perete exterior- placi ceramice culoare gri antracit mat- culoare conform NCS: S 4000-N
- 4. Geam, tamplarie de PVC- culoare gri antracit, culoare conform NCS: S 7502-B
- 5. Usa, tamplarie de PVC- culoare gri antracit, culoare conform NCS: S 7502-B
- 6. Scari de acces, gresie antiderapanta, culoare gri deschis
- 7. Structura de metal din grinzi metalice - culoare gri antracit, culoare conform NCS: S 7502-B
- 8. Panouri fotovoltaice/solare
- 9. Jardiniera decorativa , culoare alba conform NCS: S 0500-N
- 10. Sort de protectie din tabla zincata- culoare gri antracit, culoare conform NCS: S 7502-B
- 11. Nut decorativ, culoare gri-antracit, culoare conform NCS: S 7502-B

culoare
tencuiala

culoare
tampelarie
si sort de tabla

culoare
placi ceramice , culoare gri
antracit mat

NCS: S 0500-N

NCS: S 7502-B

S.C. ARHITECTIM S.R.L. CUI 41583840, J 55/ 3336/30.08. 2019 Timisoara, Str. Delinului, nr. 1, camera 1, sc. B, ap. 2, jud. Timis Tel.: 0745438256 / E-mail: proiectare@arhitectim.ro		Beneficiar: PAUNESCU FLORINELA TEODORA PAUNESCU NICOLAE ADRIAN		Proiect nr: 82/2024
Specificatie	Nume	Semnatura	Scaza:	Faza:
Sef proiect	arh. Simina Zbucea		1.50	D.T.A.C.
Proiectat	arh. Simina Zbucea		Data	Pl. nr:
Desenat	arh. Simina Zbucea		05/2025	22

S.C. ARHITECTIM S.R.L. CUI 41583840, J 55/ 3336/30.08. 2019 Timisoara, Str. Delinului, nr. 1, camera 1, sc. B, ap. 2, jud. Timis Tel.: 0745438256 / E-mail: proiectare@arhitectim.ro		Beneficiar: PAUNESCU FLORINELA TEODORA PAUNESCU NICOLAE ADRIAN		Proiect nr: 82/2024
Titlu proiect	ACOPERINTA/CONSTRUCTII PENTRU LOCUINTA SIMPREMIJULUI CONSTRUIRE LOCUINTA CU DOUA UNITATI LOCATIVE/PE PARCELA IN REGIM P. IMPREMIJULUI Municipiul Timisoara, Strada Frunzelor, nr. 4, jud. Timis, CF 405635, cad. 405635	Faza:		Pl. nr:
Titlu planşa	FATADA PRINCIPALA-PROPOS			22