


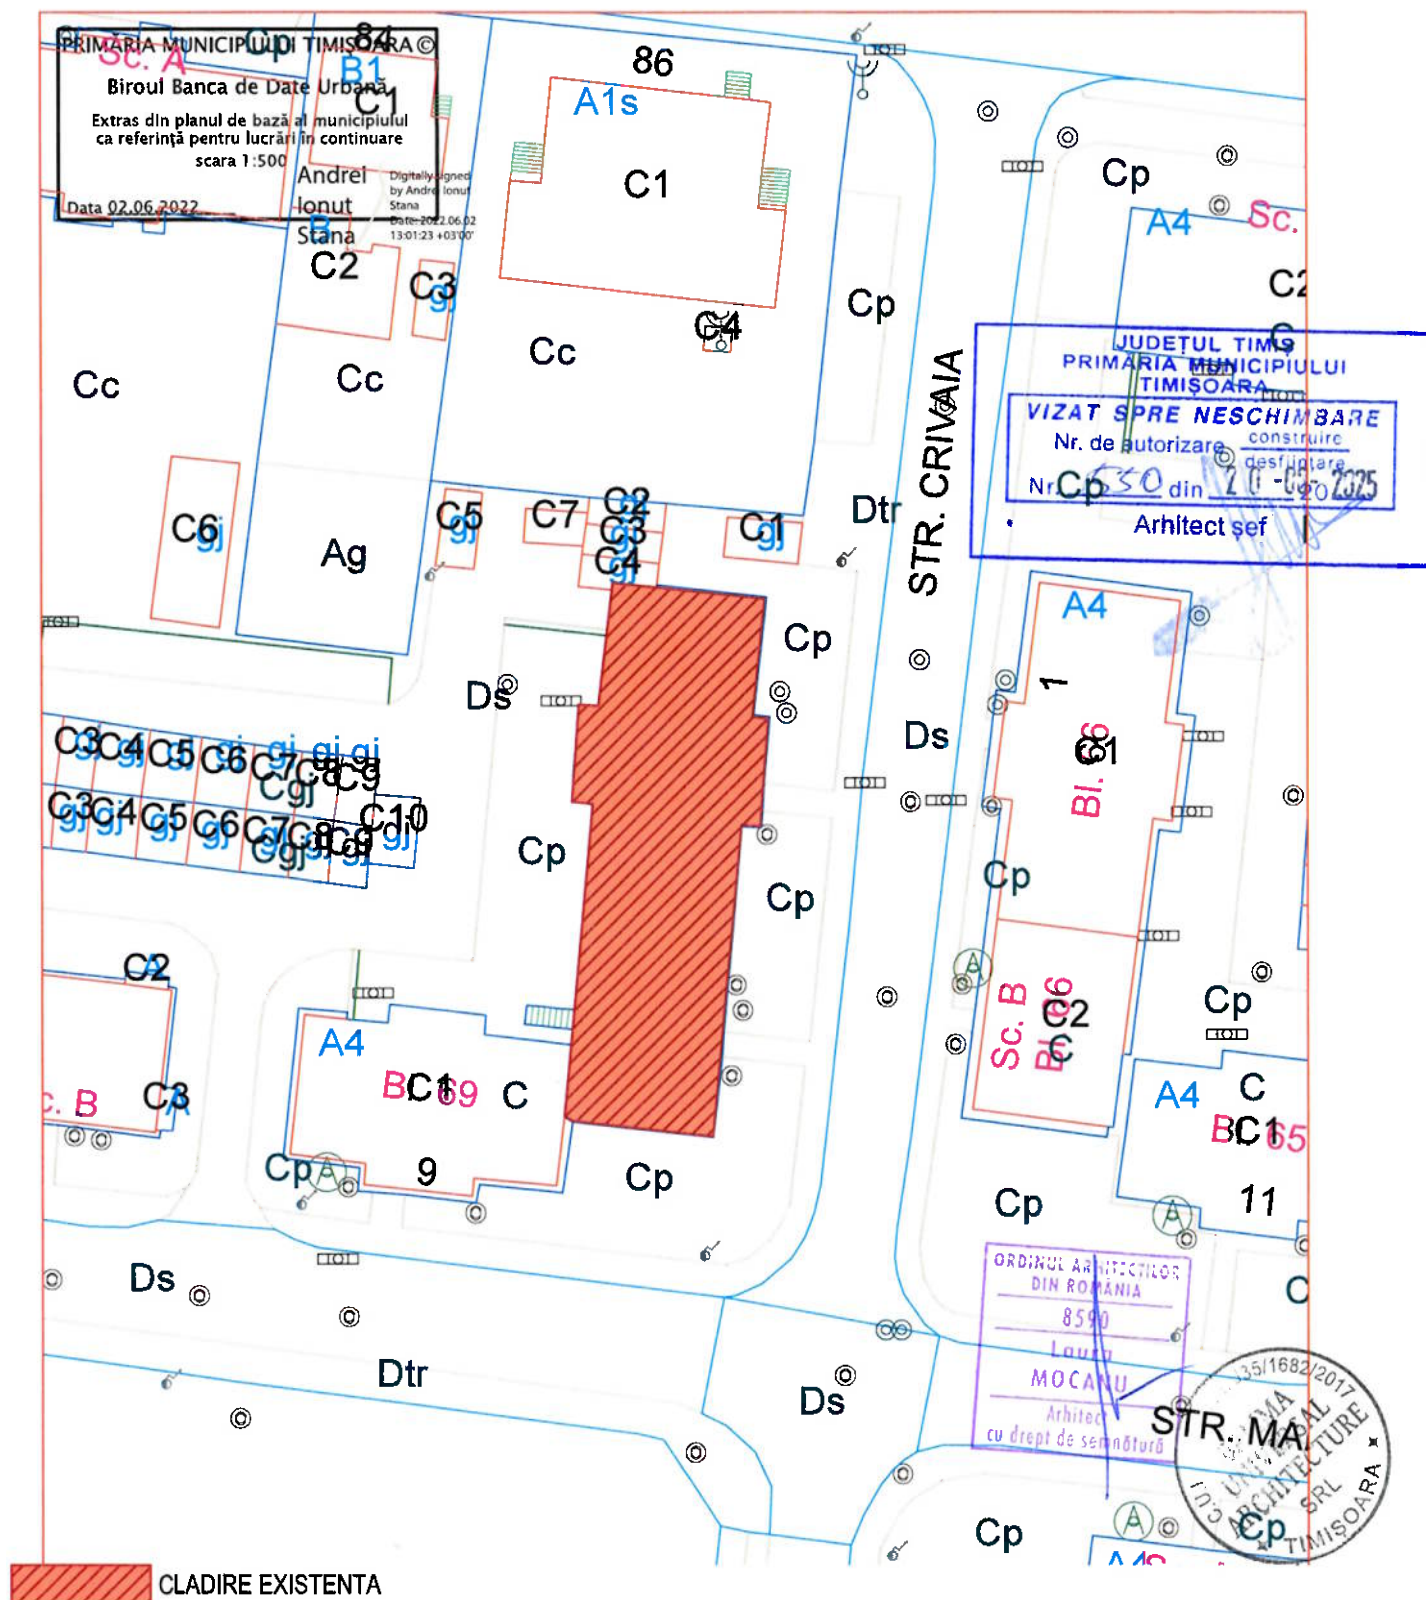

VERIFICATOR / EXPERT	NUME	SEMNAȚURA	CERINȚA	REFERAT / EXPERTIZĂ NR. / DATA	PROIECT NR.
S.C. Gamma Universal Architecture S.R.L. Timisoara CUI 37530596, J35/1682/2017 str. Ciprian Porumbescu nr.100, Timisoara				BENEFICIAR: OLENICI VERONICA	24/2022
SPECIFICATIE	NUME	SEMNAȚURA	SCARA	TITLU PROIECT: CONSTRUIRE DOUA BALCOANE LA PARTER PENTRU ÎMBUNĂȚĂȚIREA CONFORTULUI Timisoara, Str. Crivaia nr. 2, sc. B, PARTER, ap. 4	FAZA
SEF PR. ARH.	ARH. LAURA MOCANU		1:500		D.T.A.C.
PROIECTAT	ARH. LAURA MOCANU		DATA: OCTOMBRIE 2022	TITLU PLANSA: PLAN DE SITUAȚIE EXISTENT / PROPUȘ	PLANSĂ NR.:
DESENAT	ARH. MONICA DRAGOMIRESCU				A 002