
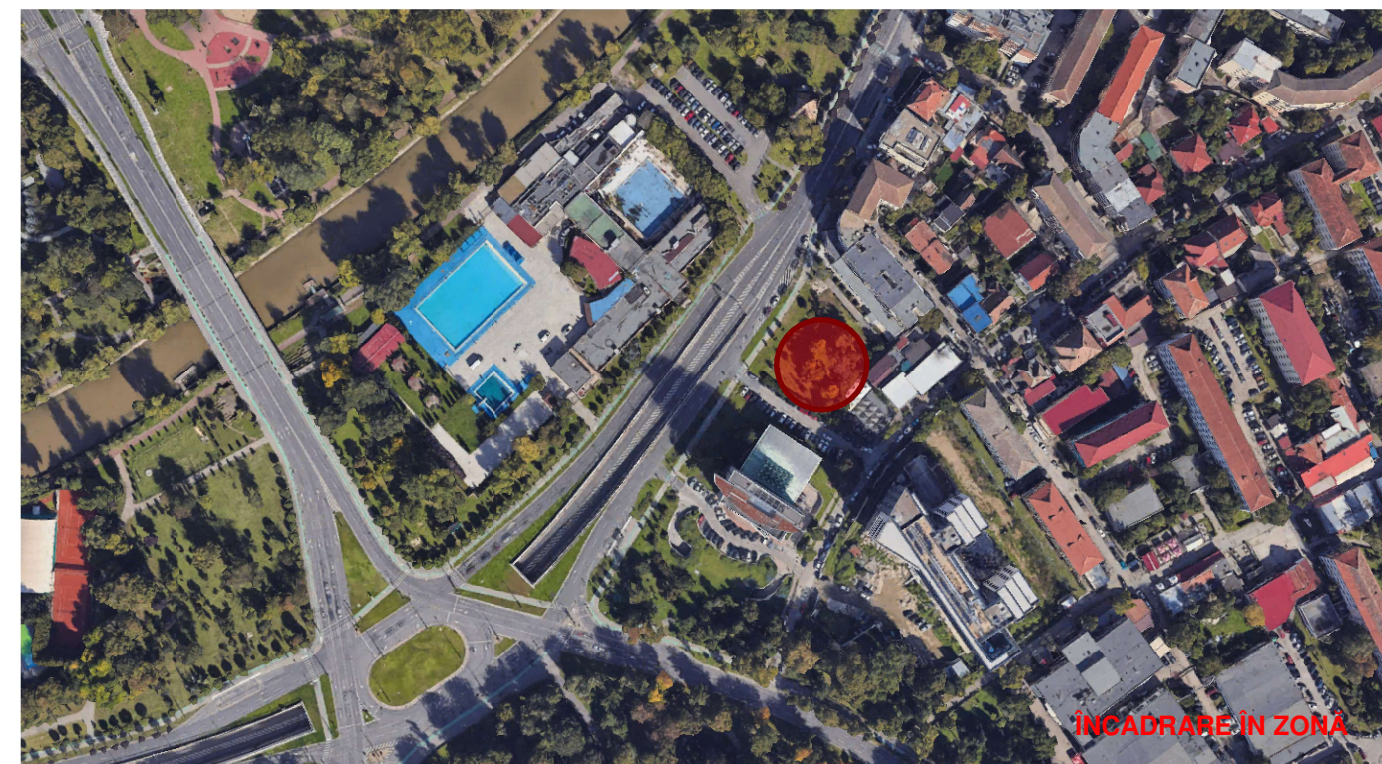
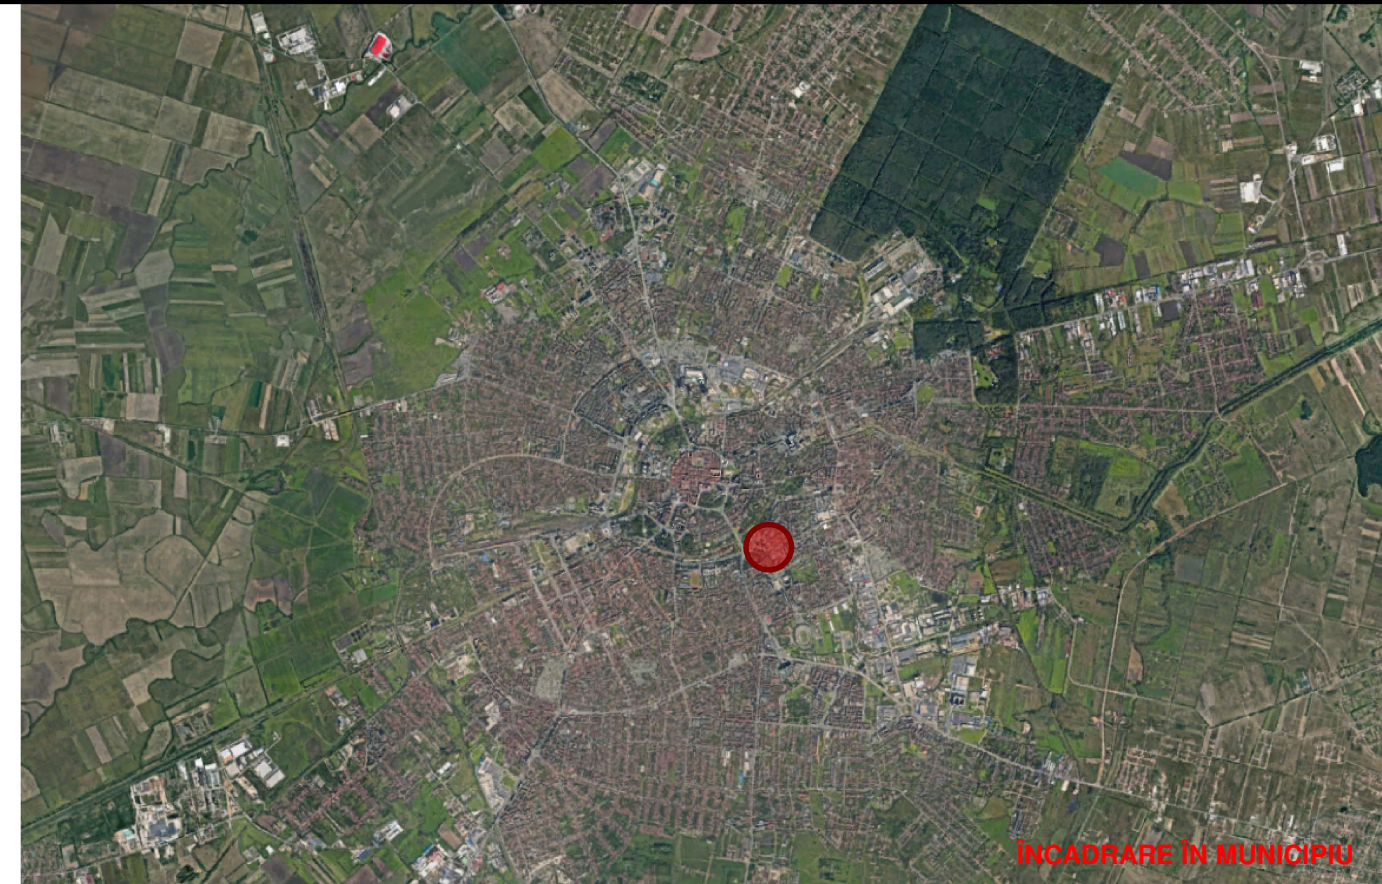


P.U.D. - M3//Zonă mixtă cu regim de construire deschis adiacentă arterelor principale de trafic

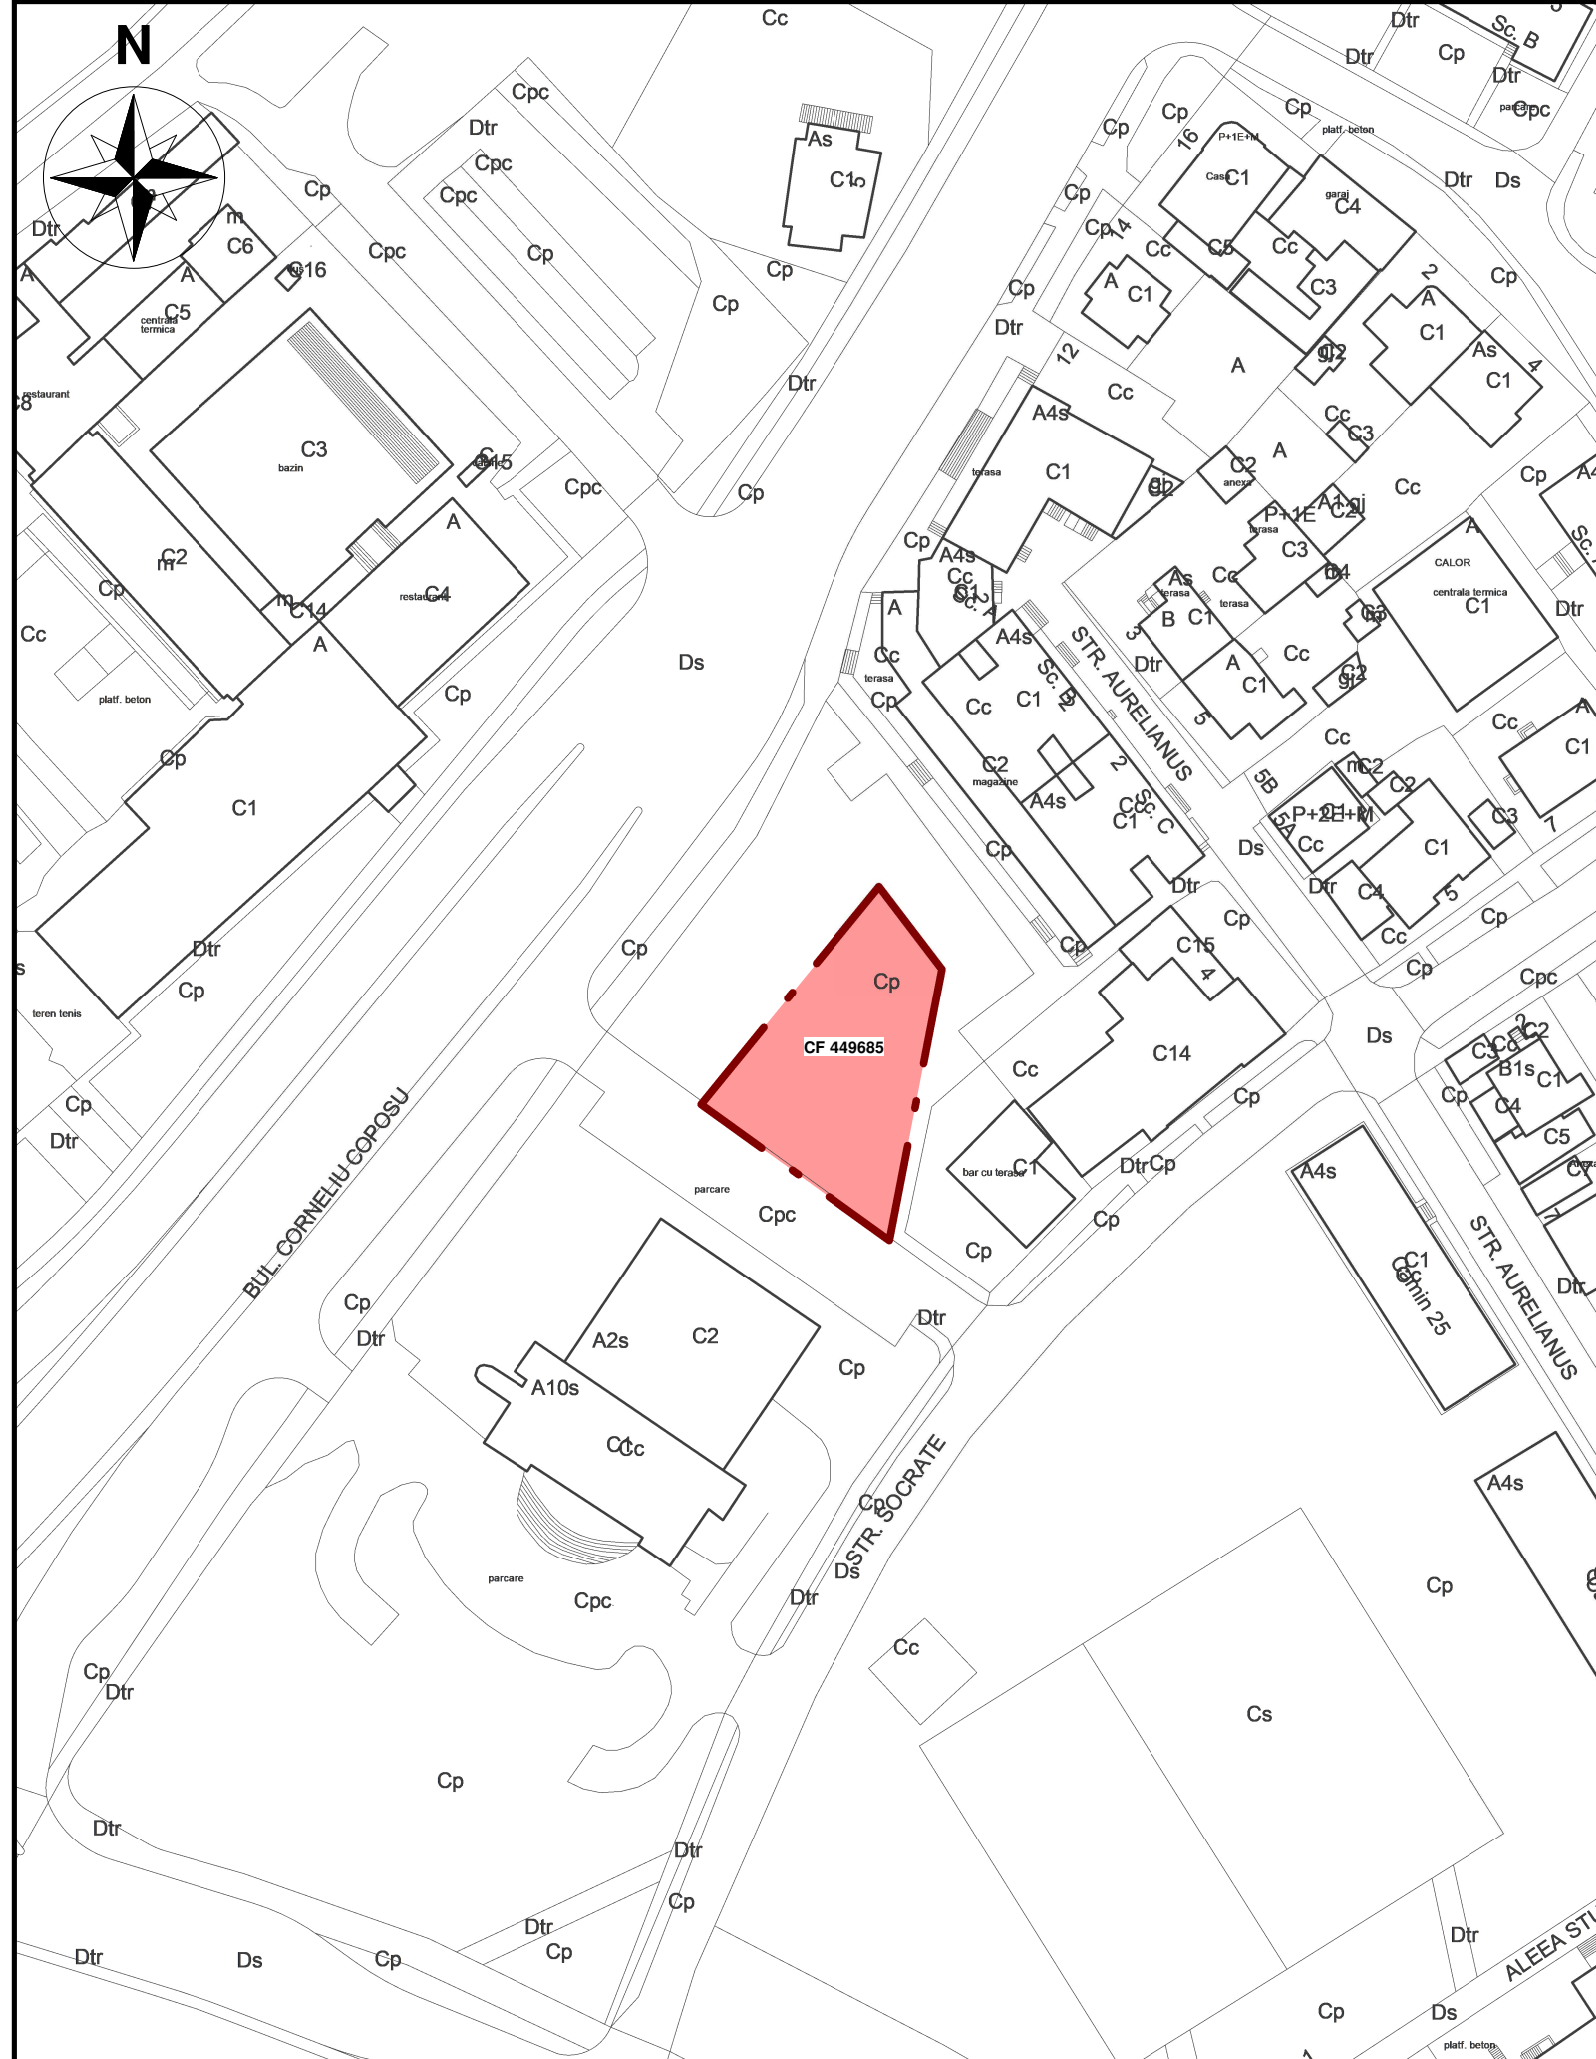

imprimat la data de : 28.05.2026 2:26:20 AM

FORM. STUDIO FORMA TIMISOARA S.R.L. · J 35/1628/2015 · Carpati 23, Timisoara, Timis		Beneficiar:	GAIDOȘ PAUL-LUCIAN, GAIDOȘ DIANA-IOANA	Proiect nr:	00/2026
		P.U.D. - Construire imobil cu servicii/comerț la parter și locuințe colective la etajele superioare în regim de înălțime admis (conform M3), amenajare incintă, realizare locuri de parcare și împrejurire	Faza:	P.U.D.	
SEF PROIECT	Arh. Sabin Răciu Dusko	Scara:	Judetul Timiș, Timișoara, nr. CF 449685, nr.cad. 449685		
PROIECTAT	Arh. Diana Pătrașcu	1:1000	Data:		05.2026
DESENAT	Arh. Diana Pătrașcu		Încadrare în municipiu		U01