


N

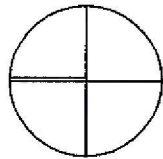


INVENTAR DE COORDONATE

Nr. Pct.	X [m]	Y [m]
1	481297.860	205008.873
2	481292.474	205022.484
3	481289.996	205027.390
4	481283.538	205024.507
5	481279.536	205022.687
6	481281.501	205018.411
7	481274.370	205015.253
8	481273.233	205017.649
9	481267.851	205015.168
10	481267.868	205014.992
11	481271.159	205007.212
12	481271.052	205007.158
13	481274.395	204999.287
14	481276.446	204998.479
15	481285.874	205003.065

Categoria de importanță „C” conform HG 766/97,
clasa de importanță „III” conform P100-1/2013
coeficientul de importanță $\gamma_i=1.0$ conform P100-1/2013
grad de rezistență la foc II conform normativului P118-99.


BILANT TERITORIAL	EXISTENT		PROPOS	
	mp	%	mp	%
S. teren	472,00	100,00	472,00	100,00
Sc C1	135,00	28,60	186,62	39,53
Sc C2	39,00	8,26	-	-
Sc C3	21,00	4,45	-	-
S. construita totala	195,00	41,31	186,62	39,53
Scd C1	135,00	-	333,72	-
Scd C2	39,00	-	-	-
Scd C3	21,00	-	-	-
S. desfasurata totala	195,00	-	354,72	-
P.O.T.	41,31		39,53	
C.U.T.	0,413		0,707	
Regim de inaltime	P		P+1E	
Alei carosabile/terase ext.	92,78	19,65	115,54	24,47
Zona verde	184,22	39,02	177,71	37,65
Suprafata demolare	0,00	0,00	60,00	12,71

LEGENDA

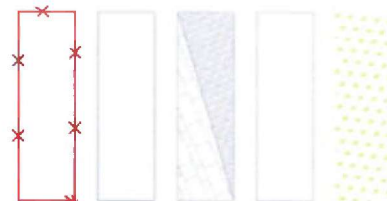

Strada Vuk Karadjici

Strada Basarabia (Plugarilor)

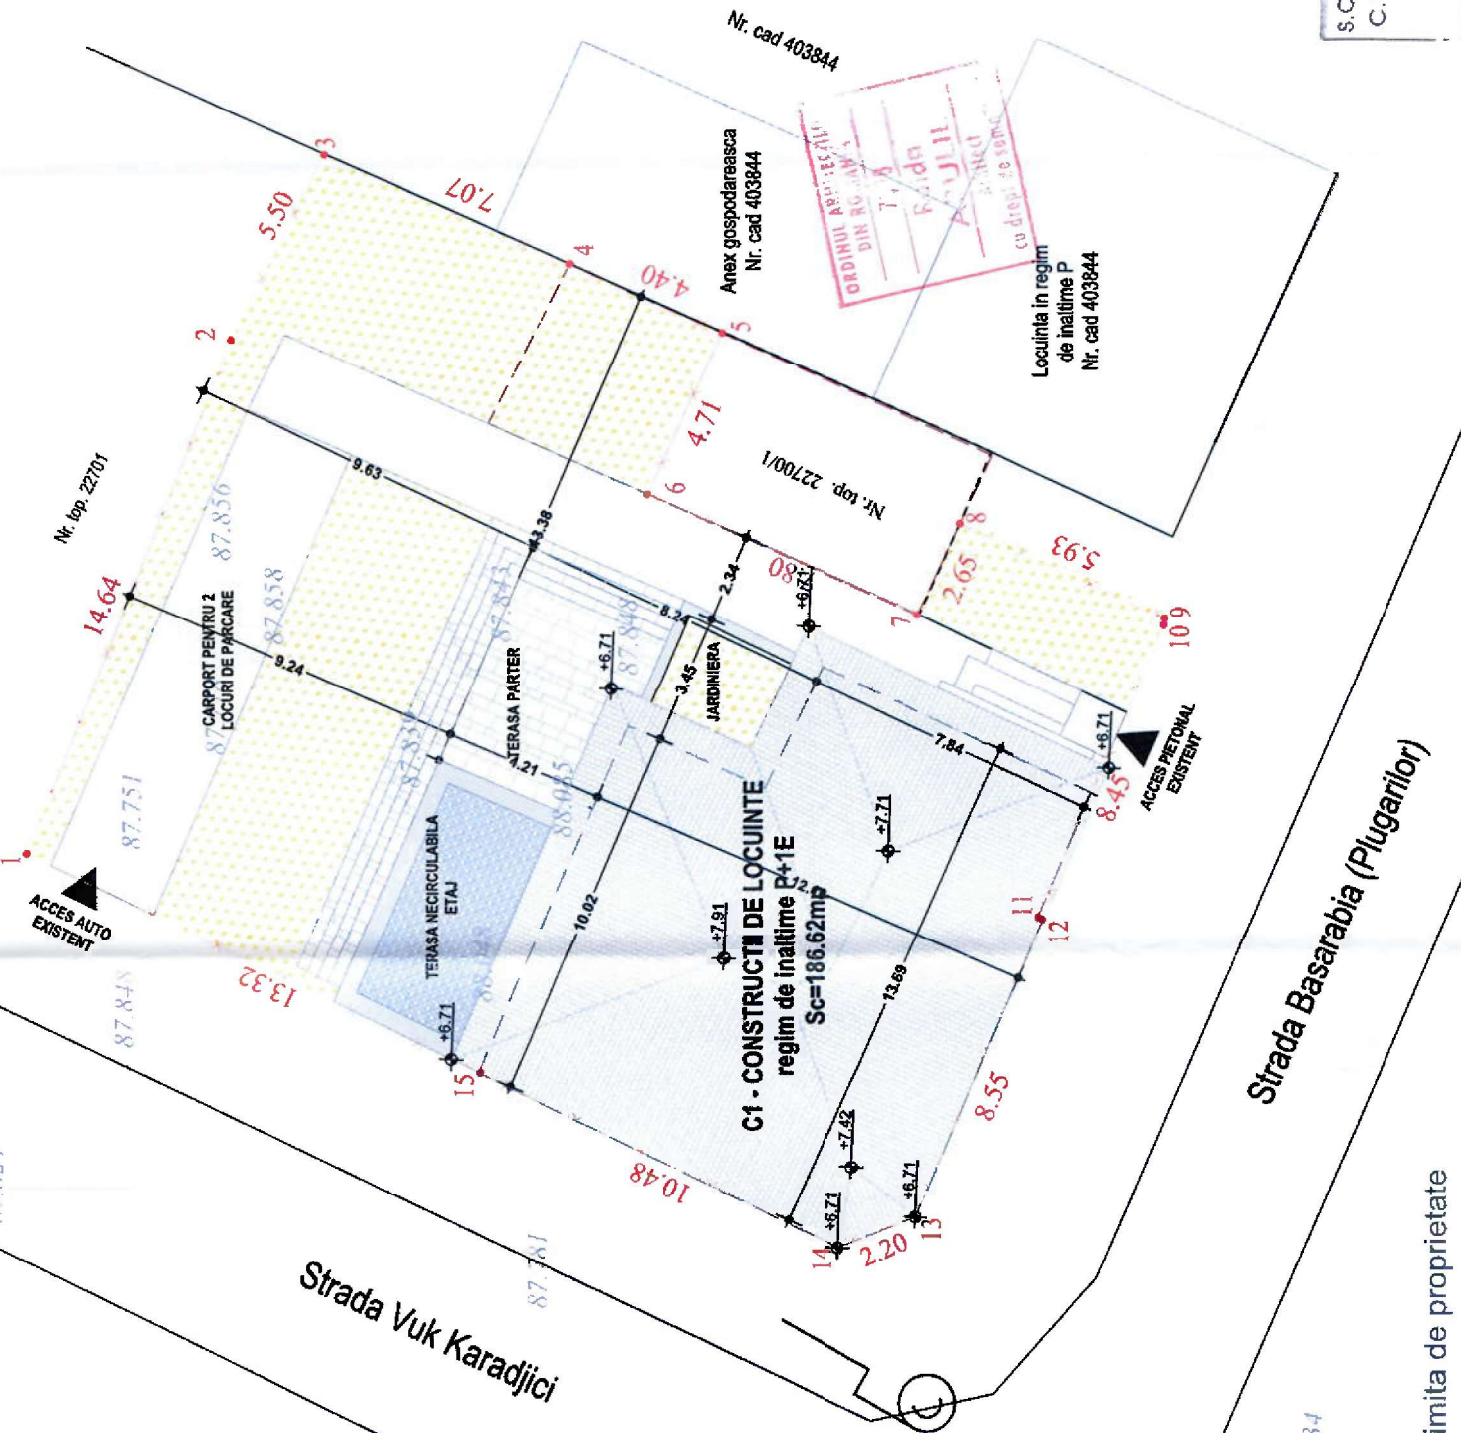

JUDETUL TIMIS
PRIMĂRIA MUNICIPIULUI
TIMIȘCARA
VIZAT SPRE NESCIMBARE
Nr. 80
de autorizare
din 18-12-2023
Arhitect șef.

STOIAN V. VALENTIN
ING. INGINER
NR.05493
A1/A2
S.C. BLANK ARCHITECTURE SRL
C.U.I. RO25873630 J551259/2009
Str. Mihai Eminescu nr. 79, Timisoara, jud. Timis
CNP 199001010000000000

Nume		Semnatura		Data		Referat Expertiza nr. / data	
Verificator:	Ing.						
Expert:	Ing.						
blank studio				Titlu proiectul:			
BLANK ARCHITECTURE SRL telefon: 0730101358 e-mail: contact@blankstudio.ro str. Mihai Eminescu nr. 79, Timisoara, jud. Timis RO25873630 J551259/2009				1. DEMOLARE CORP C3 2. EXTINDERE CORP C1 DIN P IN REGIM PROPUS P+1E. CU FUNCTIUNEA DE LOCUINTA UNIFAMILIALA SI CONSTRUIRE TERASA str. Basarabiei (Plugarilor), nr.22, mun. Timisoara, jud. Timis, CF438039			
Beneficiar:				Proiect nr:			
Scara:				901/2023			
Sef proiect:				D.T.A.C. + D.T.A.D			
Proiectant:				+P.TH.			
Desenat:				PLAN DE SITUATIE PROPOS			
Data:				A.03			