


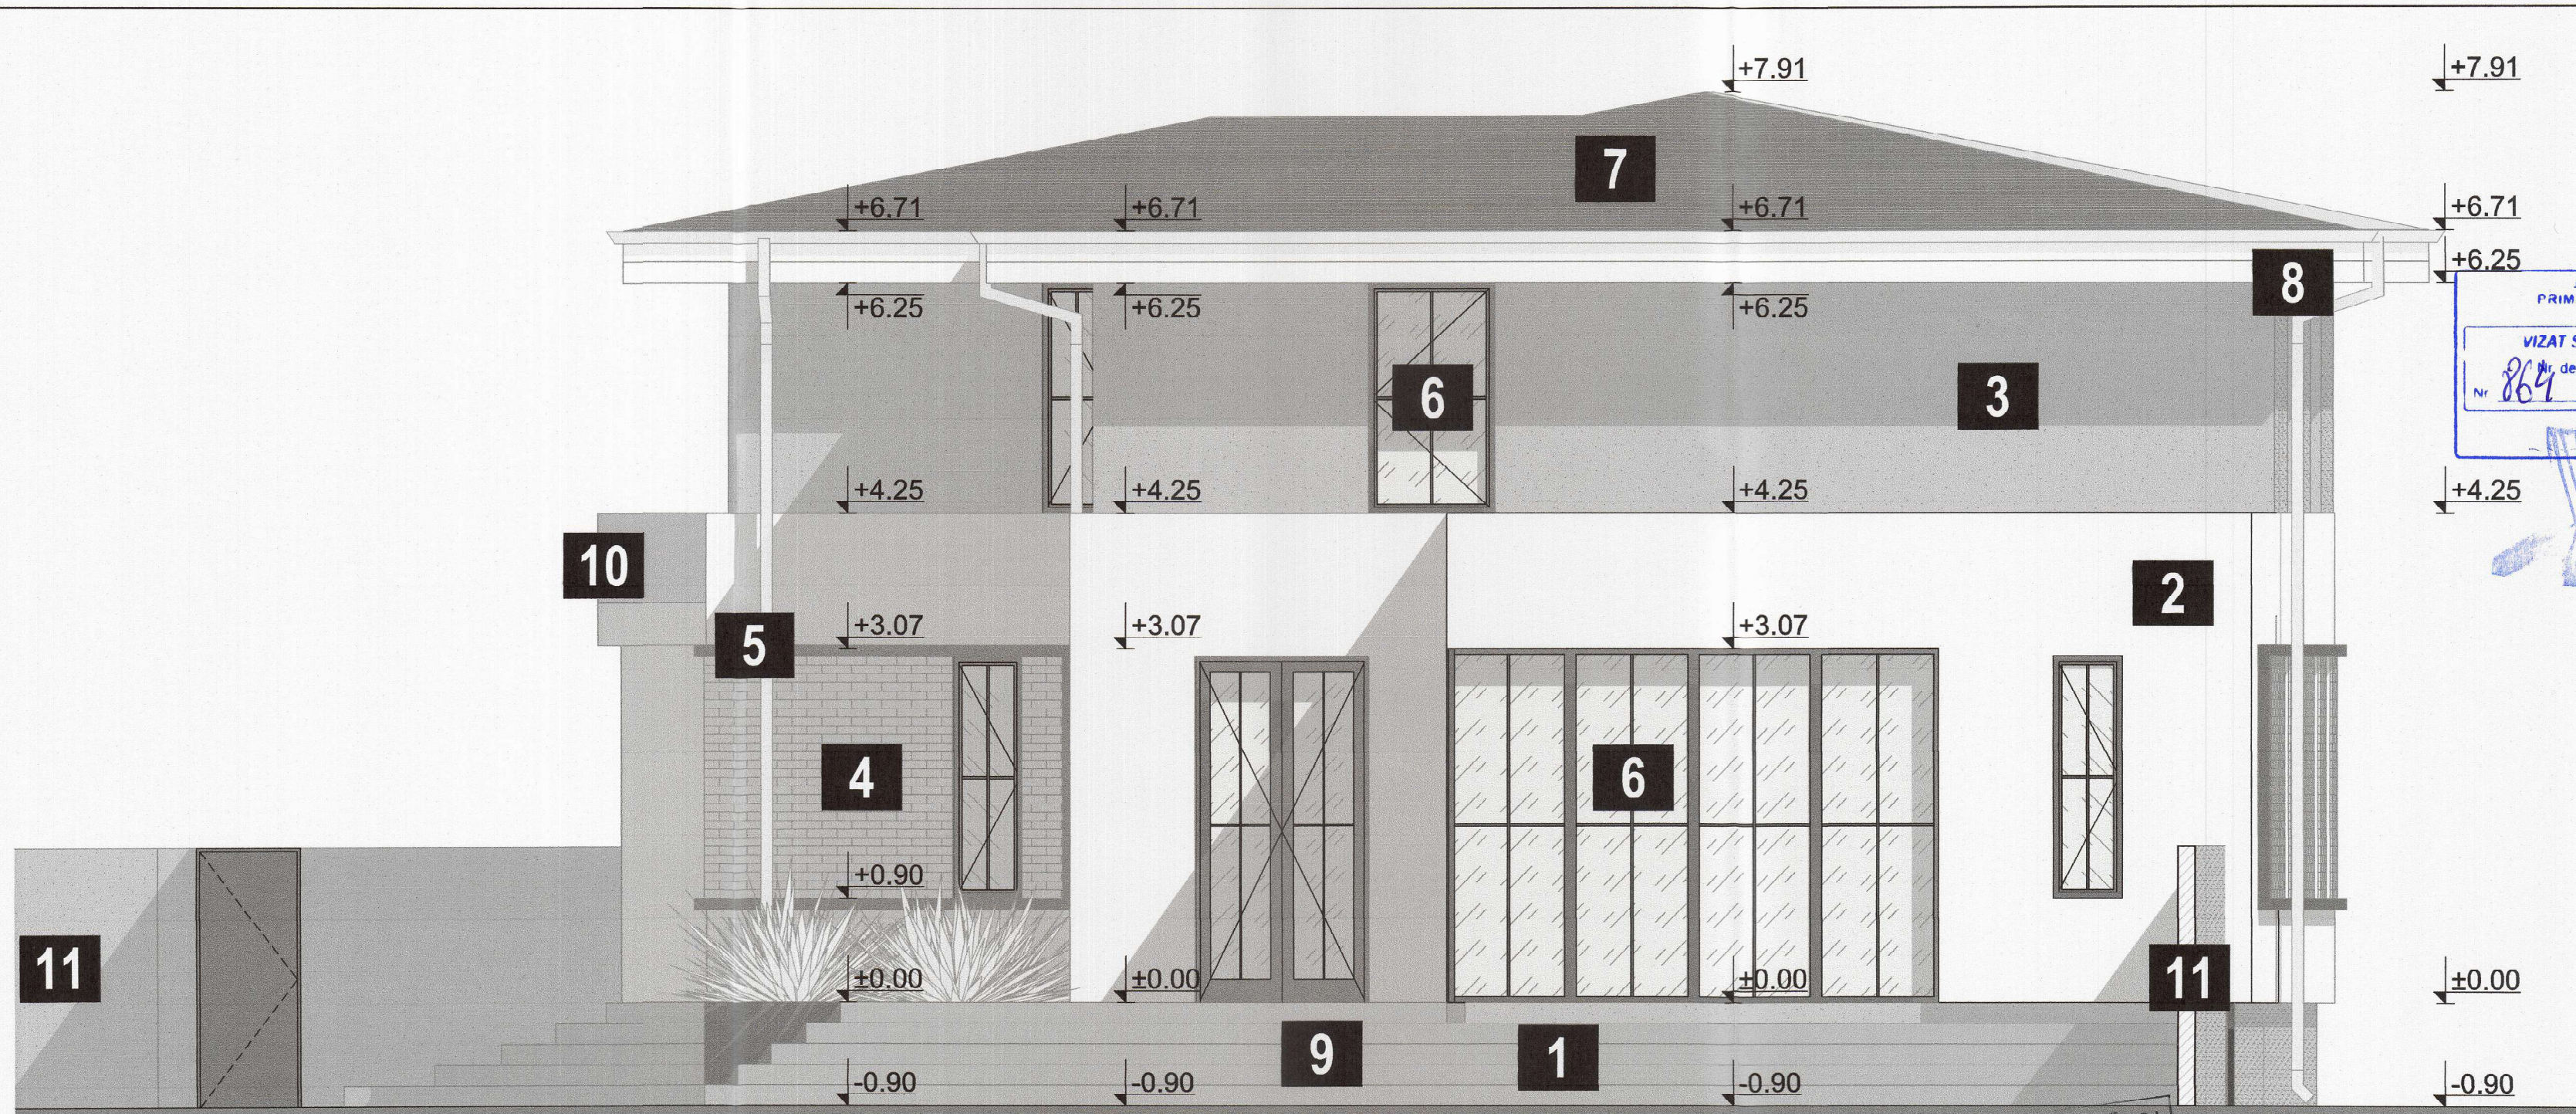

JUDETUL TIMIS
PRIMĂRIA MUNICIPIULUI
TIMIȘARA
VIZAT SPRE NESCHIMBARE
Nr. 864 din 10-12-2025
Arhitect șef.

LEGENDA FATADE

- 1 Soclu, culoare gri NCS: S7502-B
- 2 Tencuiala fatada, culoare alb NCS: S0500-N
- 3 Tencuiala fatada, culoare gri NCS: S7502-B
- 4 Decor fatada, caramida aparenta culoare gri inchis
- 5 Ancadramente fatada, culoare gri
- 6 Tamplarie PVC
- 7 Invelitoare tigle ceramice, culoare gri
- 8 Jgheaburi si burlane
- 9 Trepte acces
- 10 Balustrada sticla securizata
- 11 Imprejmuire

CLĂDIRILE DIN CARTIERELE TIMIȘOAREI, ALTELE DECÂT CELE ISTORICE



S.C. BLANK ARCHITECTURE S.R.L.
CUI: RO25673630 / 135 / 259/2009
ȘI AL. EMILESCU NR. 79
DUMBRĂVIȚA, JUDEȚUL TIMIȘ

	Nume	Semnatura	Data	Cerinta	Referat / Expertiza nr. / data
Verificator:	ing.				
Expert:	ing.				
S.C. BLANK ARCHITECTURE S.R.L. telefon: 0730101398 e-mail: contact@blankstudio.ro str. Mihai Eminescu nr. 79, Dumbrăvița, județ Timiș RO25673630 / 135 / 259/2009			Titlu proiectul: 1. DEMOLARE CORP C2 2. EXTINDERE CORP C1 DIN P. IN REGIM PROPUS P+1E, CU FUNCTIUNEA DE LOCUINTA UNIFAMILIALA SI CONSTRUIRE TERASA str. Basarabiei (Piugariilor), nr.22, mun. Timisoara, jud. Timis, CF-438039		
Sef proiect:	arh. ABULIL Raida			Scara: 1:50	Proiect nr.: 901/2023
Proiectant:	arh. ABULIL Raida				Faza: D.T.A.C. + D.T.A.D +P.T.H.
Desenat:	arh. ABULIL Raida			Data: SEP 2023	Titlu de planșă: FATADANORD PROPUSA Planșa nr.: A.17