

PRI
VIZAT
Nr. 20
20-01-2026

2A
STUDIO
DE IDEI


ORDINUL ARHITECTILOR
DIN ROMANIA
10064
Bentrice
STAIU
Arhitect
cu drept de semnare

AMPLASAMENT STUDIAT
EMIL
Nr. 04813

Nr. proiect: 167/2024
Faza: D.T.A.C.
Plasa numar: A. 08

Beneficiar: S.C. 2A STUDIO DE IDEI S.R.L.
Amplasament proiect: Dumbravita, Str. Arinului, nr. 20, cam. 1
Mun. Timisoara, Bd-ul Eroilor, nr. 7/A, CF. 400592-C1-U2
Denumire proiect: MODIFICARI INTERIOARE NESTRUCTURALE LA CABINET MEDICAL :
REALIZARE GOL DE USA SI INCHIDEREA UNUI ALT GOL DE USA
Denumire plansa: FAȚADA LATERAL STANGA - EXISTENȚĂ ȘI
PROPUSĂ

LEGENDĂ
1- tencuială decorativă de exterior, roz
2- tencuială decorativă de exterior, maro
3- tencuială decorativă de exterior, bej
4- fereastră PVC
5- tencuială decorativă de exterior pentru
sodlu, gri antracit
6- tencuială decorativă de exterior pentru
sodlu, gri
7- învelitoare cu țiglă ceramică

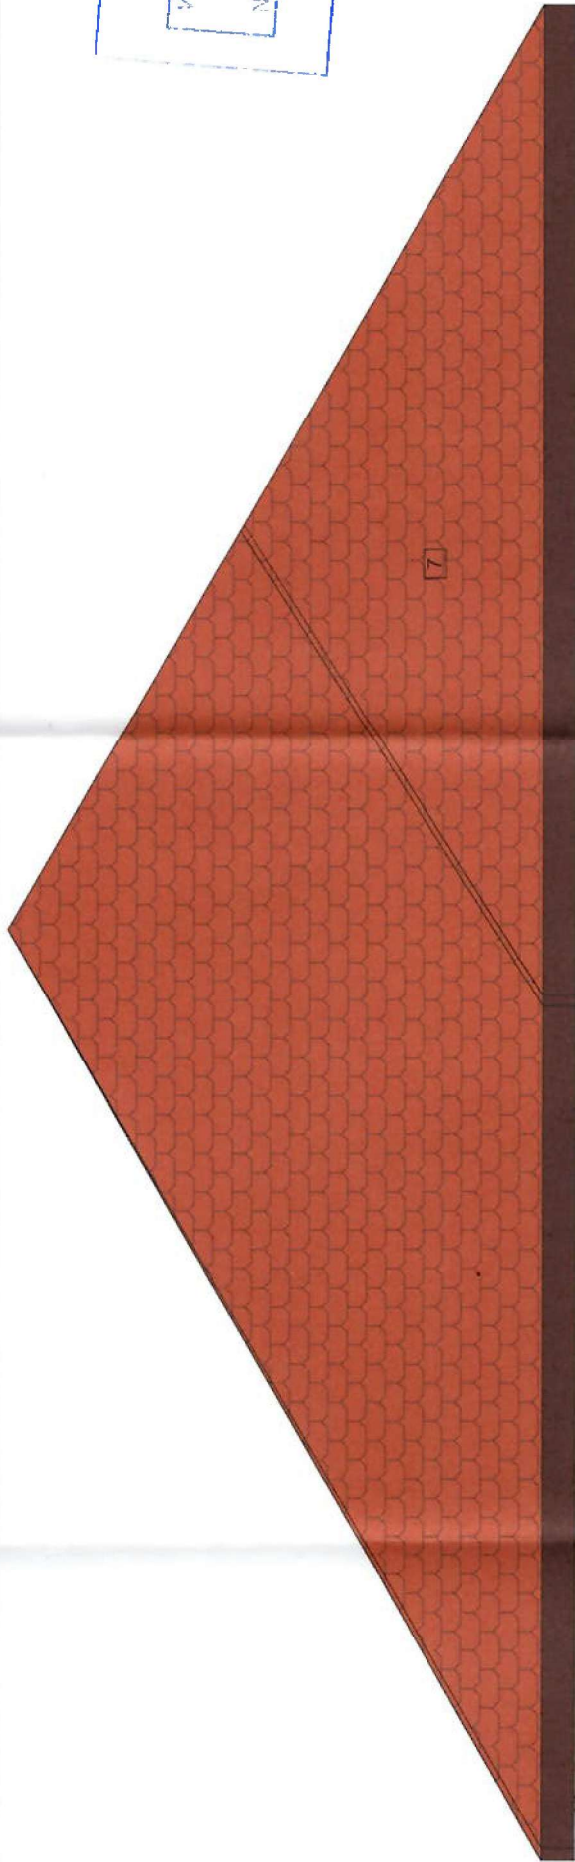

6

5

5

5

5