

NOIA:
1. OBIECTUL PREZENTULUI PROIECT ESTE
TERMOIZOLAREA FATADEI CU POLISTIREN
DE 10 CM.
PARTER SI ETAJUL 1 DIN POLISTIREN
IGNIFUG, GRAFITAT. RESTUL BLOCULUI NU
REPREZINTA OBIECTUL PROIECTULUI.
FATADA PROPUA (LATERAL DREAPTA)
NU A FOST NICIODATA TERMOIZOLATA SI
TENCUITA DE CAND A FOST REALIZAT
BLOCUL. SE PROPUNE TERMOIZOLAREA
ACESTEIA SI APLICAREA UNEI MASE DE
SPACLU CU PLASA DE ARMARE.
POLISTIRENUL VA FI PRINS CU DIBLURI, IAR
TENCUIALA DE EXTERIOR VA RESPECTA
CULORILE EXISTENTE PE FATADELE
TENCUITE. LA SOCLU, POLISTIRENUL VA FI
PREVAZUT CU PROFIL DE SOCLU
PREVAZUT CU PICURATOR.
INAINTE DE INCEPEREA TERMOIZOLARII,
ROSTURILE EXISTENTE DINTRE CARAMIZI
VOR FI TENCUITE, ASTFEL INCAT SA SE
OBTINA O SUPRAFATA CAT MAI PLANA,
FARA DENIVELARI.


- NCS: S 0500-N

- 4. TAMPLARIE PVC
- NCS: S 1005-Y20R

- 1. FINISAJ EXTERIOR PERETE
- NCS: S 3005-GR0Y

- 2. FINISAJ EXTERIOR SOCLU

- LEGENDA:**
1. FINISAJ EXTERIOR PERETE/TENCUIALA DECORATIVA DE EXTERIOR (strat minim de 1,5 mm), BEJ RAL 1001
2. FINISAJ EXTERIOR SOCLU/ TENCUIALA DECORATIVA DE EXTERIOR (strat minim de 1,5 mm) GRI RAL 7010
3. FINISAJ INVELITOARE/ TIGLA CERAMICA
4. TAMPLARIE PVC cu rupere de punte termica, min. 5 camere, geam ferestre tripan (4s-16-4-16-4), geam usa acces 4.1VSG - 16 - 4 - 16 - 8ESG, $R' > 0.90 \text{ m}^2\text{K/W}$ si $U' < 1.10 \text{ m}^2\text{K}$
5. JGHEAB METALIC
6. BURLAN METALIC
7. PARAZAPEZI METALICI

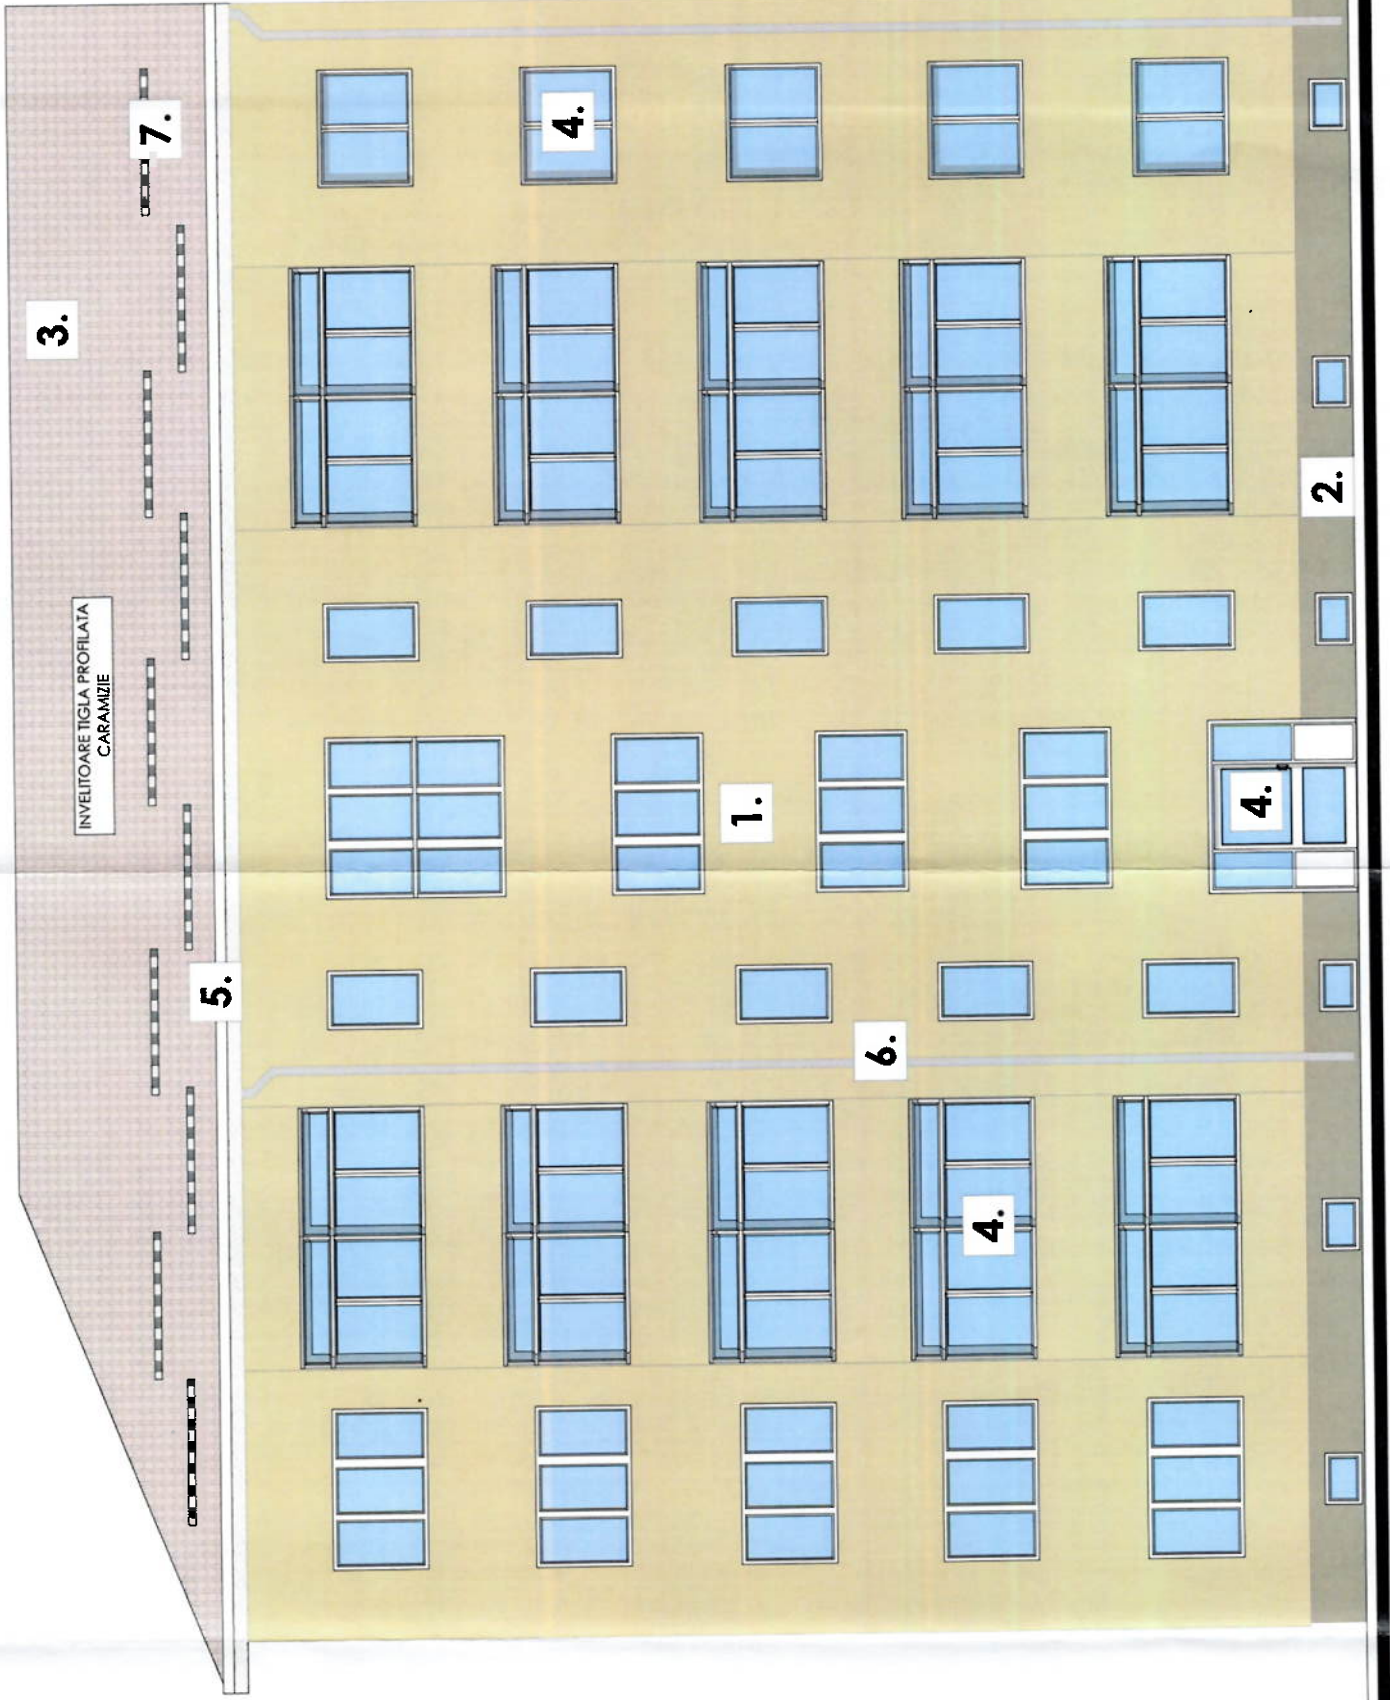

3.

7.

5.

1.

6.

4.

2.

4.

4.

5

PROIECTA MUNCIPALITATII TIMISOARA

VIZAT SI RE NESCIMBARE

28-10-2025

+17,55

+14,85

+11,20

+8,40

+5,60

+2,80

+0,00

-0,90

STOIAN V. VALERIU

ROMANIA

VERIFICATOR

NR. 651

MARIN A. MARIN

ROMANIA

INGINEER

EXPERT

ALPHA ARCHITECTS

5624

REFERAT / EXPERTIZĂ NR. / DATA

Beneficiar: Asociatia de proprietari- CIF 21483898

Titlu proiect: Lucrari de termoizolare si aplicare finisaj decorativ (tencuiala decorativa) pe fatada sudica existenta netencuita niciodata, respectand culoarea existenta a blocului

Amplasament: Judetul Timis, Localitatea Timisoara, Calea Bogdanestiilor, nr. 181, scara E, CF 403316, nr. cad. Top: 177771/1/2

Denumire planșă: FATADA POSTERIOARA PROPUS

PLANSA: A.13

PROIECT NR. 81/2025

FAZA: D.T.A.C.

ATELIER ALPHA S.R.L.

Mun. Timisoara, str. Cosminului, nr. 26, sc. B, ap. 07, jud. Timis;

CUI: 43612151,

ORC: J35/251/25.01.2021;

Tel: 0745 574 399;

E-mail: office.alphaarchitects@gmail.com

SEMNĂTURĂ

SEMNĂTURĂ

SEMNĂTURĂ

SEMNĂTURĂ

SEMNĂTURĂ

SEMNĂTURĂ

SEMNĂTURĂ

EXPERT: NUME

Verificator:

SCARA: 1:100

DATA: 06/2025