
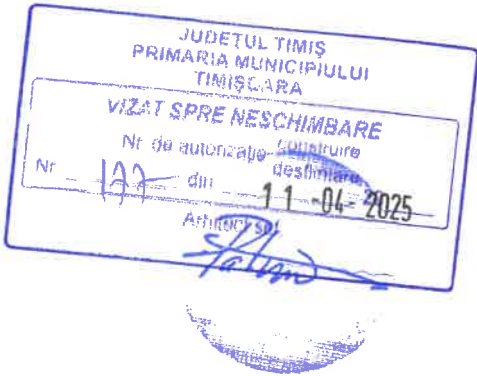


Casa P+1 - Fatada laterala dreapta

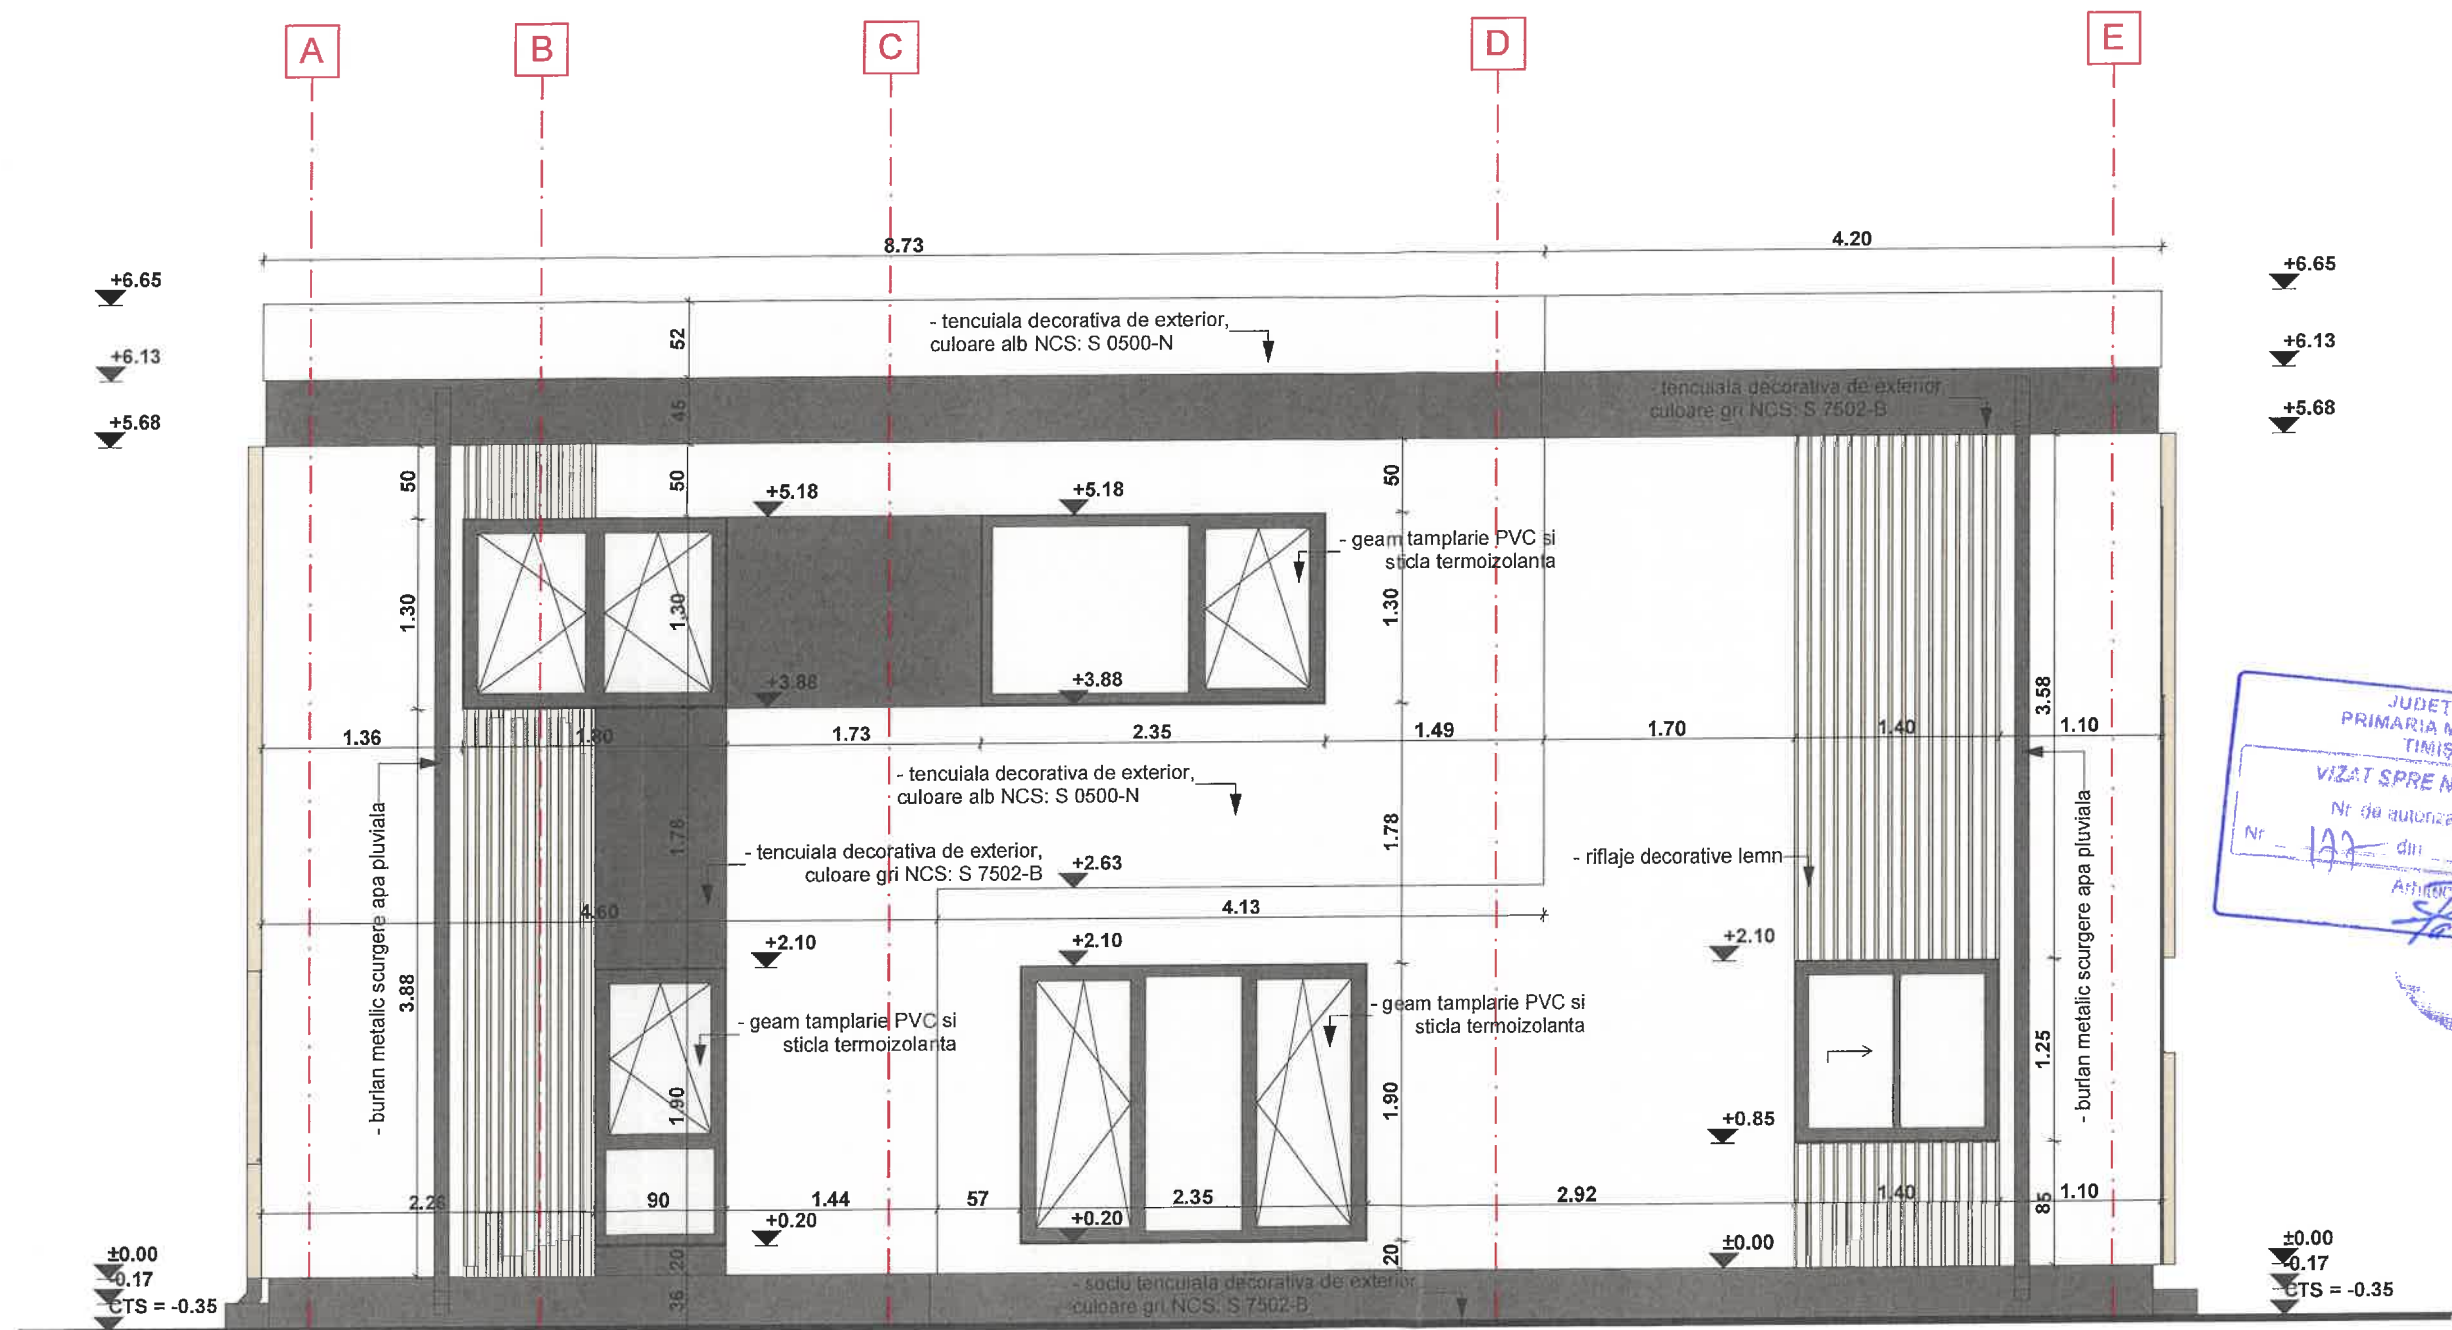

verificator/expert	NUME	SEMNATURA	DATA	referat nr. / data	Nr. proiect Pr. Gen.:
PROIECTANT GENERAL :	S.C VAST INKOMEN S.R.L.				06/2024
SPECIFICAȚIE	NUME	SEMNATURA	DATA	BENEFICIAR:	FAZA:
ȘEF PROIECT GEN.	Arh. Mitrea Natalia Cristina		08/2024	AMPLASAMENT:	D.T.A.C.
ȘEF PROIECT ARH.	Arh. Mitrea Natalia Cristina			cu drept de semnătură	
PROIECTAT	Arh. Mitrea Natalia Cristina			TITLUL PROIECTULUI:	PL. NR.:
DESENAT	Arh. Mitrea Natalia Cristina			TITLUL PLANȘEI:	A.12