


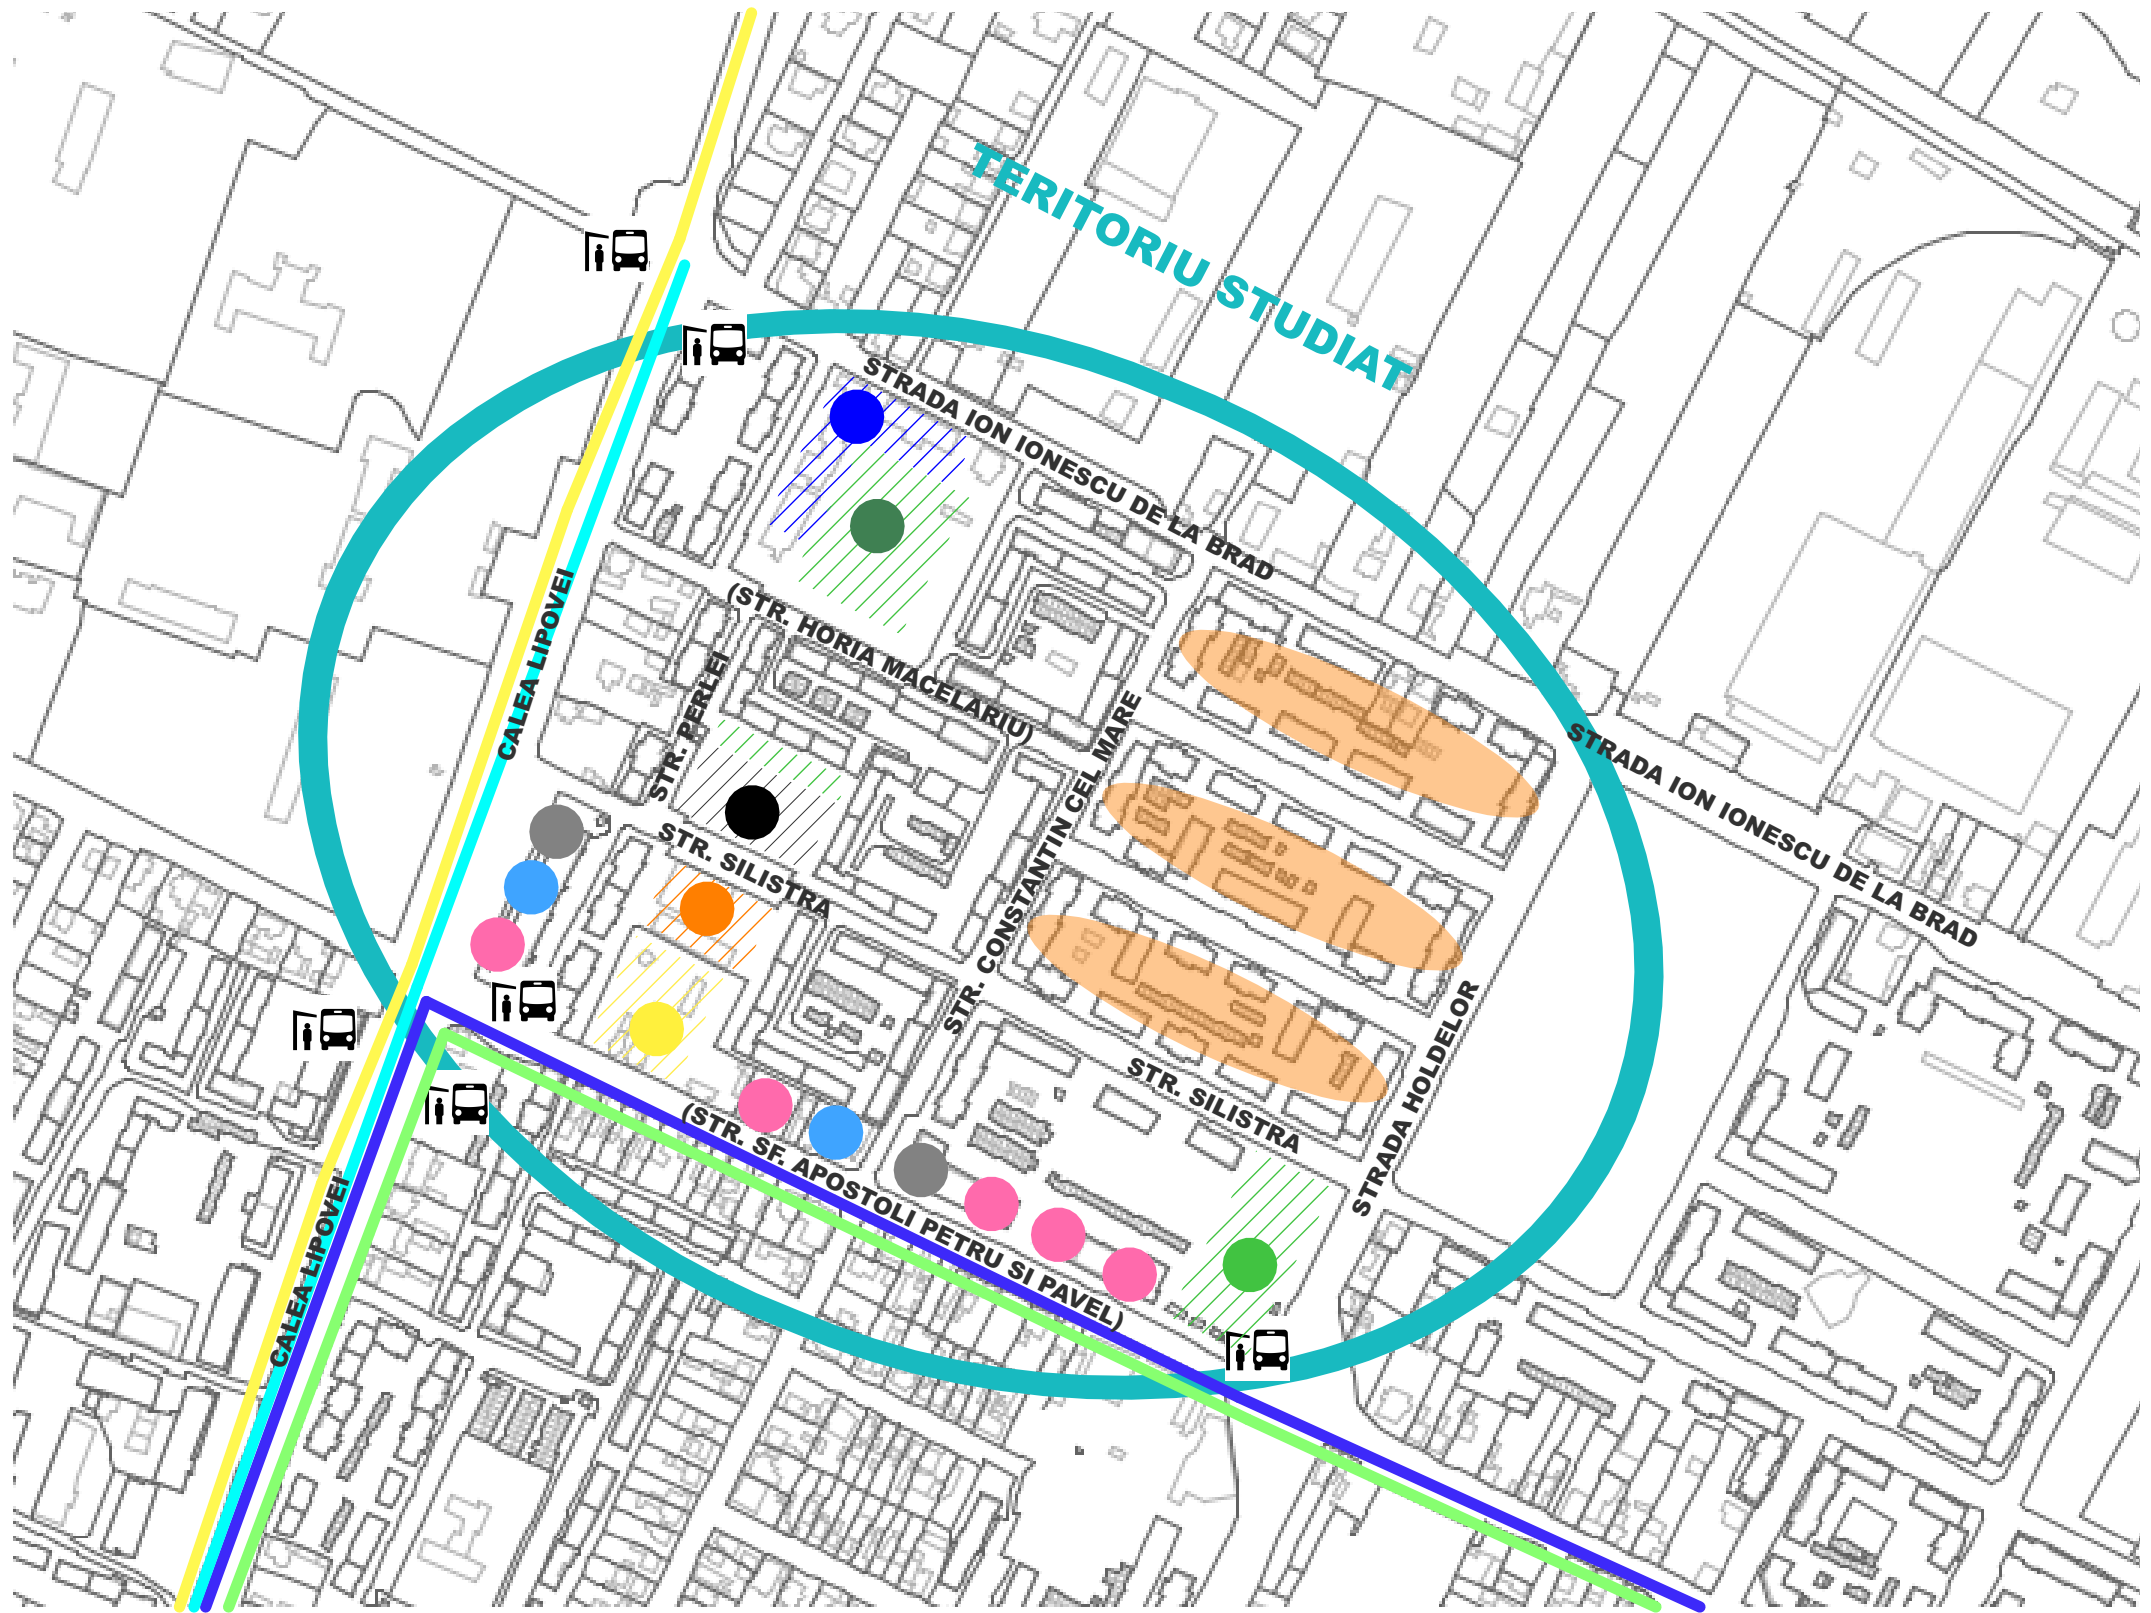

Amplasament / vecinătăți

- teritoriu studiat
- amplasament studiat

Funcțiuni

- funcțiuni comerciale alimentare și nealimentare, vânzare cu amănuntul
- Școala generală nr.7 "Sfânta Maria"
- Biserica ortodoxă "Sfinții Apostoli Petru și Pavel"
- piața agroalimentară "Ion Ionescu de la Brad"
- funcțiuni de sport
- parc, loc de joacă pt copii
- funcțiuni de sănătate, cabinete, farmacii
- sedii financiar bancare
- zone exclusive de locuire

Mijloace de transport

- traseu autobuz A40
- traseu expres E2
- traseu autobuz M45
- traseu troleibuz T14
- stații transport în comun

04 analiză de cvartal

P.U.Z. - Construire imobil S+P+4E locuință colectivă cu spații comerciale la parter conf. AO 01/22.01.2015 strada SILISTRA, TOP 27995/1/2, S teren 2.754,00 mp

Oprișan Gyöngyi Krisztina BIROU INDIVIDUAL DE ARHITECTURĂ Timișoara, str. Dr. Ioan Mureșan, nr.71, bl.55, sc.A, ap.9 CIF:26163923 , tel: 0746 142 069 fax: 0374 092 704				BENEFICIAR Bumbea Giani Emilian	PROIECT NR. 42/2015
TITLU PROIECT Construire locuință colectivă S+P+4E, cu spații comerciale la parter, conf. A.O. 01 / 22.01.2015					
SPECIFICAȚIE	NUME	SEMNĂTURĂ	SCARA	AMPLASAMENT Timișoara strada Silistra Cf: 424316, Top: 27995/1/2	FAZA: P.U.Z.
ȘEF PROIECT	arh. Crăculeac Mircea			TITLU PLANȘĂ ANALIZA CVARTALULUI	PLANȘĂ NR.: 04 A
PROIECTAT	arh. Krisztina Oprișan		DATA 10/2015		
DESENAT	arh. Krisztina Oprișan				