




FAȚADA LATERAL-DREAPTA
SC. 1:50

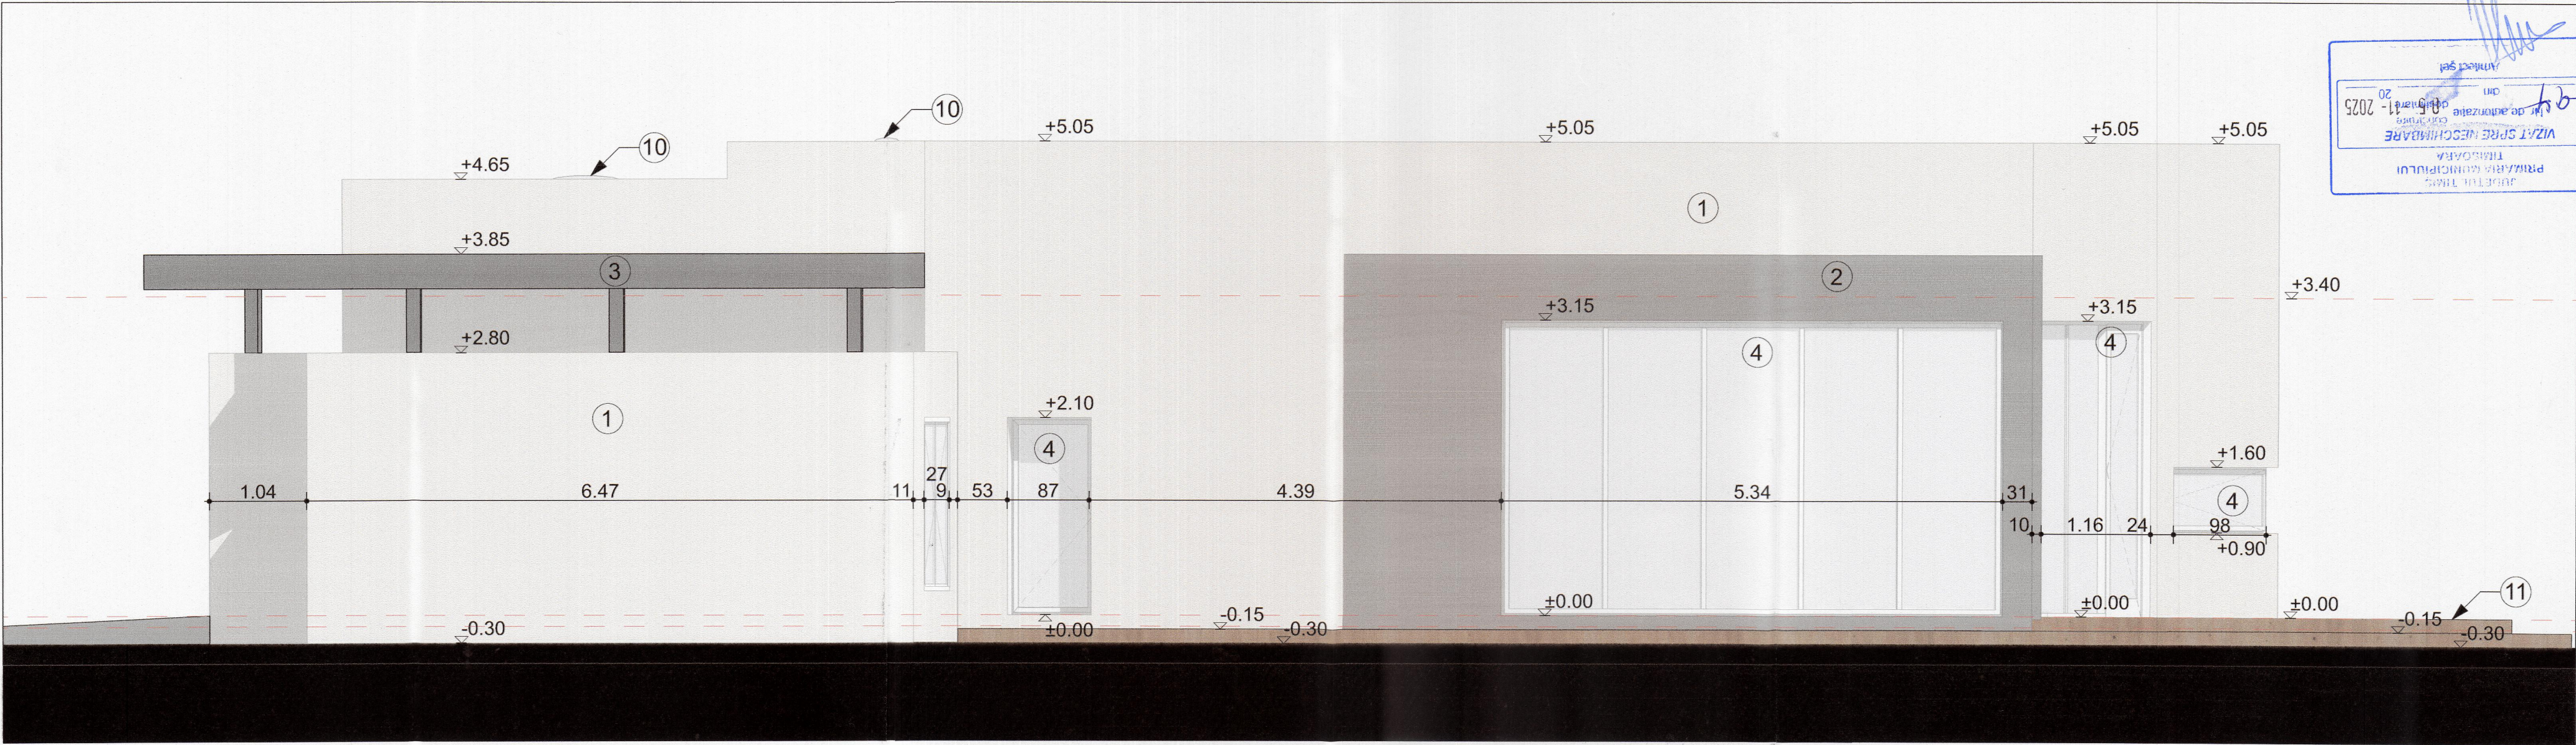

PROIECTANT
S.C. AP DESIGN S.R.L.
TIMIȘOARA
VIZAT ȘI ÎNREGISTRAT
DE AUTORITATEA
LOCALĂ
11-11-2025
Nr. 11-11-2025

Fațada Lateral-Dreapta

- Finisaje exterioare
- 1 Termosistem-PIR, tencuială decorativă (crem NCS: S 1005-Y20R, sau similar)
 - 2 Termosistem-PIR, tencuială decorativă (gri antracit NCS: S 7502-B, sau similar)
 - 3 Copertină metalică (gri antracit RAL: 7016)
 - 4 Tâmplărie (ferestre, uși) din profile PVC (gri antracit RAL: 7016)
 - 10 Luminator
 - 11 Terasă deck

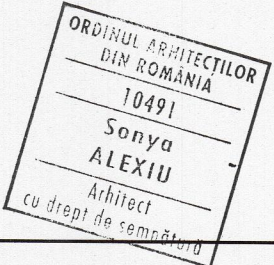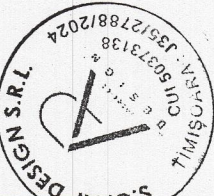

Proiectant GENERAL:	 S.C. AP DESIGN S.R.L. Timișoara, str. Liviu Rebreanu, nr.141, et. 8, ap. 36 tel: 0730568454, email: adelapetra.design@gmail.com CUI: 50373138	Beneficiar:	ZIRBĂU ROXANA VASILICA AMALIA	Nr. proiect:	07/2025
Proiectant de specialitate- ARHITECTURĂ:	 S.C. SIMSTAR S.R.L. Punct de lucru: Timișoara, str. V. Hugo, nr. 21, tel: 0741084040, e-mail: sonya.alexu@gmail.com	Amplasament:	Loc. Timișoara, str. Efta Botoca, nr. 47, jud Timiș, CF nr. 435530	Faza:	D.T.A.C.
SPECIFICAȚIE	NUME	SEMNĂTURĂ	Data:	Titlu proiect:	
Șef proiect GEN.:	arh. Adela Petra POPA		09/2025	CONSTRUIRE CASĂ ÎN REGIM DE ÎNĂLȚIME MAXIM ADMIS ȘI ÎMPREJMUIRE TEREN	
Șef proiect ARH.:	arh. Sonya ALEXIU				
Proiectat/ Desenat	arh. Adela Petra POPA arh. Luiza Isabela VINTER		Scara: 1:100, 1:50	Titlu planșă: FAȚADA LATERAL-DREAPTA	Nr. planșă: A-09