


Extras harta Google




Extras Strategie de Dezvoltare Teritorială Urbană - Timișoara Nord - aprobată prin HCL 365/2022

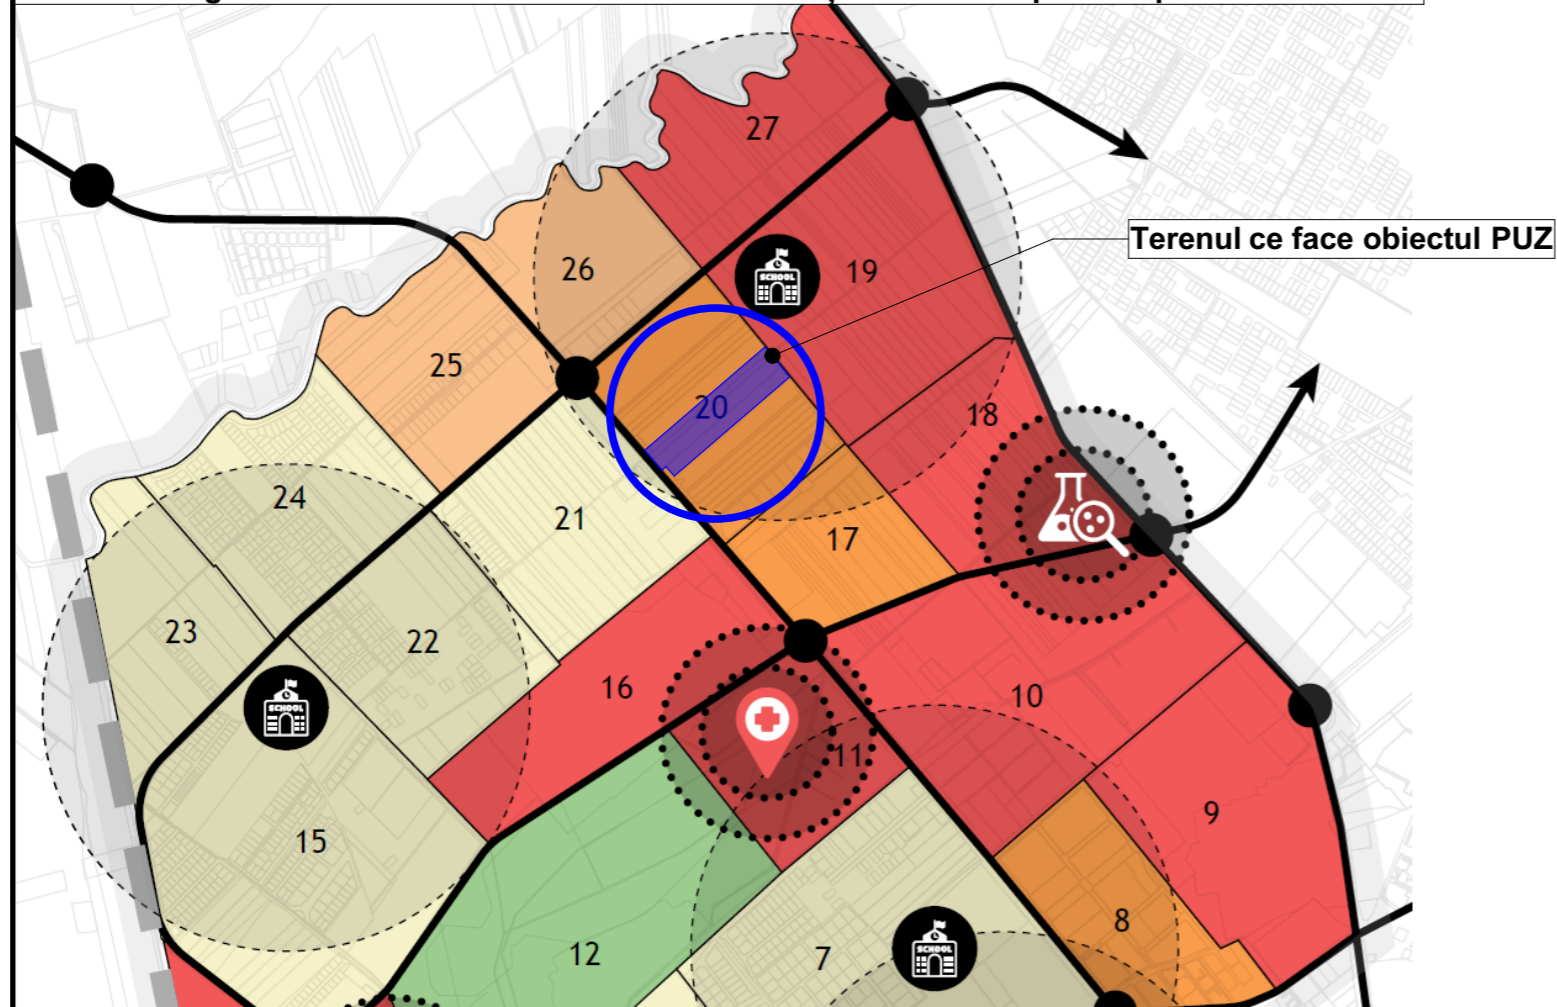

P.U.Z. - Locuințe colective și funcțiuni complementare

Calea Torontalului, CF 433820, CF 429599, CF 426778, CF 439480, CF 439481, CF 417477, CF 426779, Timișoara

Extras Geoportal ANCP

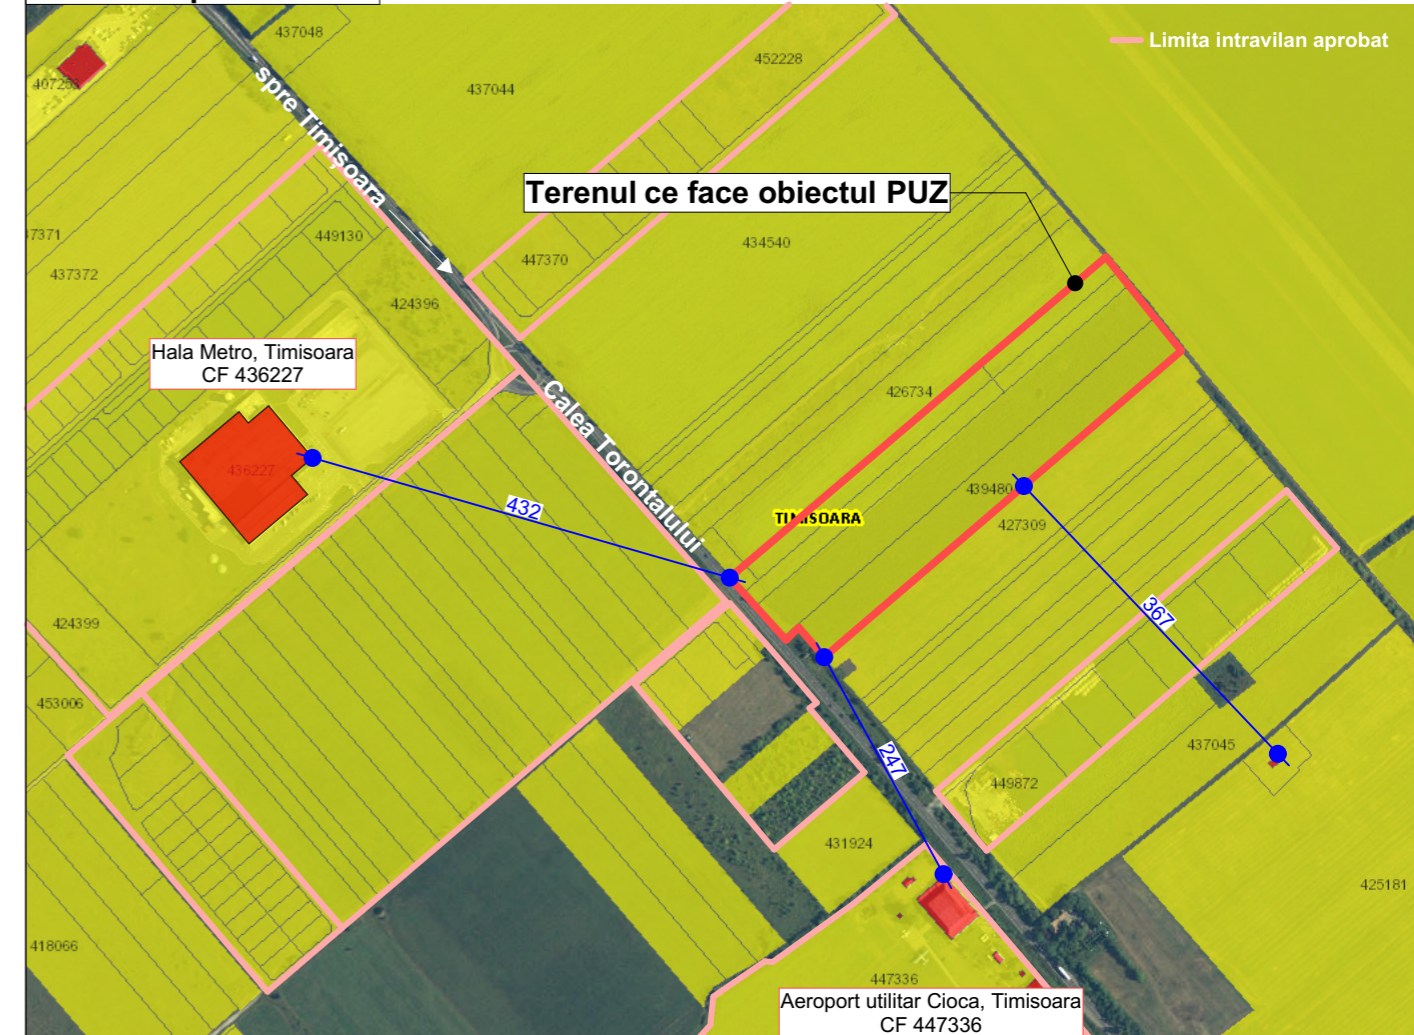

Specialist R.U.R.	arh. Răzvan Negrișanu						
Verificator/expert	Nume	Semnătura	Ceriința	Referat / Expertiza Nr. / Data			
	S.C. RD Sign S.R.L. Timișoara, Str. Vulturilor nr. 14 Reg. Com. J35/4590/1992 C.U.I. 3981516 Tel. 40/0722624862 E-mail: studio@rdsign.ro			Beneficiar:	SOCIETATEA CANOVA CCM SRL, VEMENIA SRL, Mocanu Laurențiu, Larionesi Daniel, Larionesi Lidia, SOCIETATEA AS RESIDENCE SRL	Proiect nr.:	313/TOR/21
				Amplasament:	Calea Torontalului, CF 433820, CF 429599, CF 426778, CF 439480, CF 439481, CF 417477, CF 426779, Timișoara	Faza:	P.U.Z.
Șef proiect	arh. Răzvan Negrișanu		Scara:	Denumire:			
Proiectat	arh. Răzvan Negrișanu		Data:	P.U.Z. - Locuințe colective și funcțiuni complementare		Planșa nr.:	
	arh. Paula Candroi			Titlu planșă:			U01
Desenat	arh. Paula Candroi		lunie 2023	Încadrarea în teritoriu		297x420	