


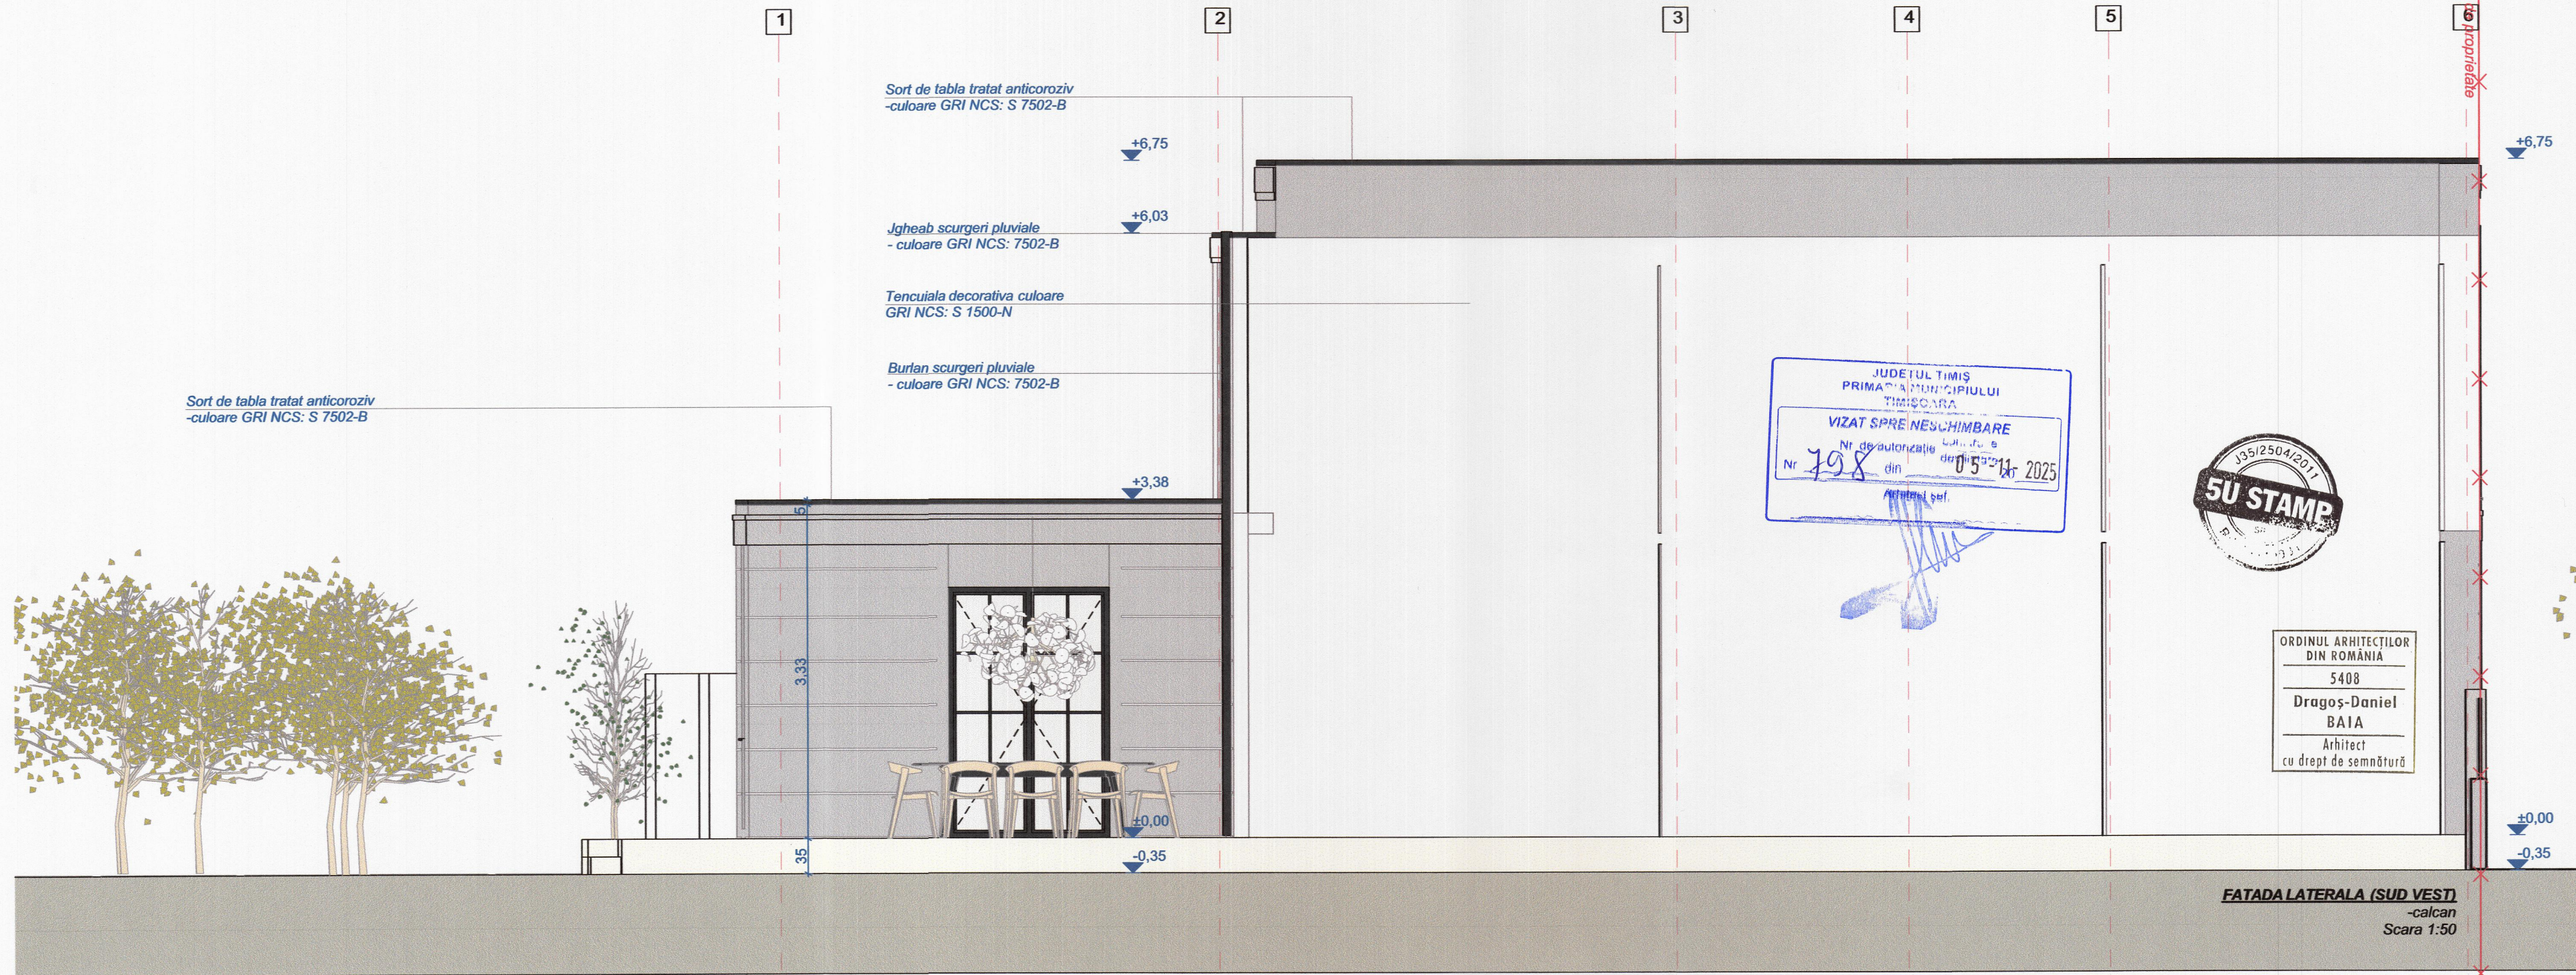

Clădirea se încadrează în: - Categorie "D" de importanță - conform HGR 766/ 1997 - Clasa III de importanță - conform NP 100/ 2013				Proiectul se poate modifica doar cu acordul scris al proiectantului. În caz contrar proiectantul este degrevat de responsabilitate.	
Verificator / expert	Nume	Semnatura	Cerinta	Referat / Expertiza nr. / Data	
5U STAMP proiectare complexa în construcții civile și industriale				Beneficiar: CHERDIVARA Vasili, CHERDIVARA Domnica	Proiect nr.: 02-SIN-24
S.C. 5U STAMP S.R.L. Timisoara, Str. Bucovinei Nr.63a, Reg.Com.J35/2504/2011 C.I.F. 29340981 E-mail: 5ustamp@gmail.com				Amplasament: Timisoara, Str. Gheorghe Sincai, nr. 12, CF nr. 454384 Timisoara	
Sef proiect	Arh. Baia D.	Semnatura	Scara: 1:50	Titlu proiect: DESFIINTARE PARTIALA, EXTINDERE, MODIFICARI INTERIOARE/EXTERIOARE LA CASA EXISTENTA, REZULTAND LOCUINTA INDIVIDUALA IN REGIM P+1E, CONSTRUIRE GARAJ, REALIZARE/ REFACERE IMPREJMUIRE, CREARE ACCES AUTO SI PIETONAL	Faza: DTAC + DT
Proiectat	Arh. Baia D.			Data: Septembrie 2025	Planșa nr: 19
Desenat	Arh. Baia D.			Titlu planșa: FATADA LATERALA (CALCAN) SUD VEST CORP C1	