


# PLAN URBANISTIC ZONAL

P.U.Z. LOCUINTE COLECTIVE SI FUNCTIUNI COMPLEMENTARE

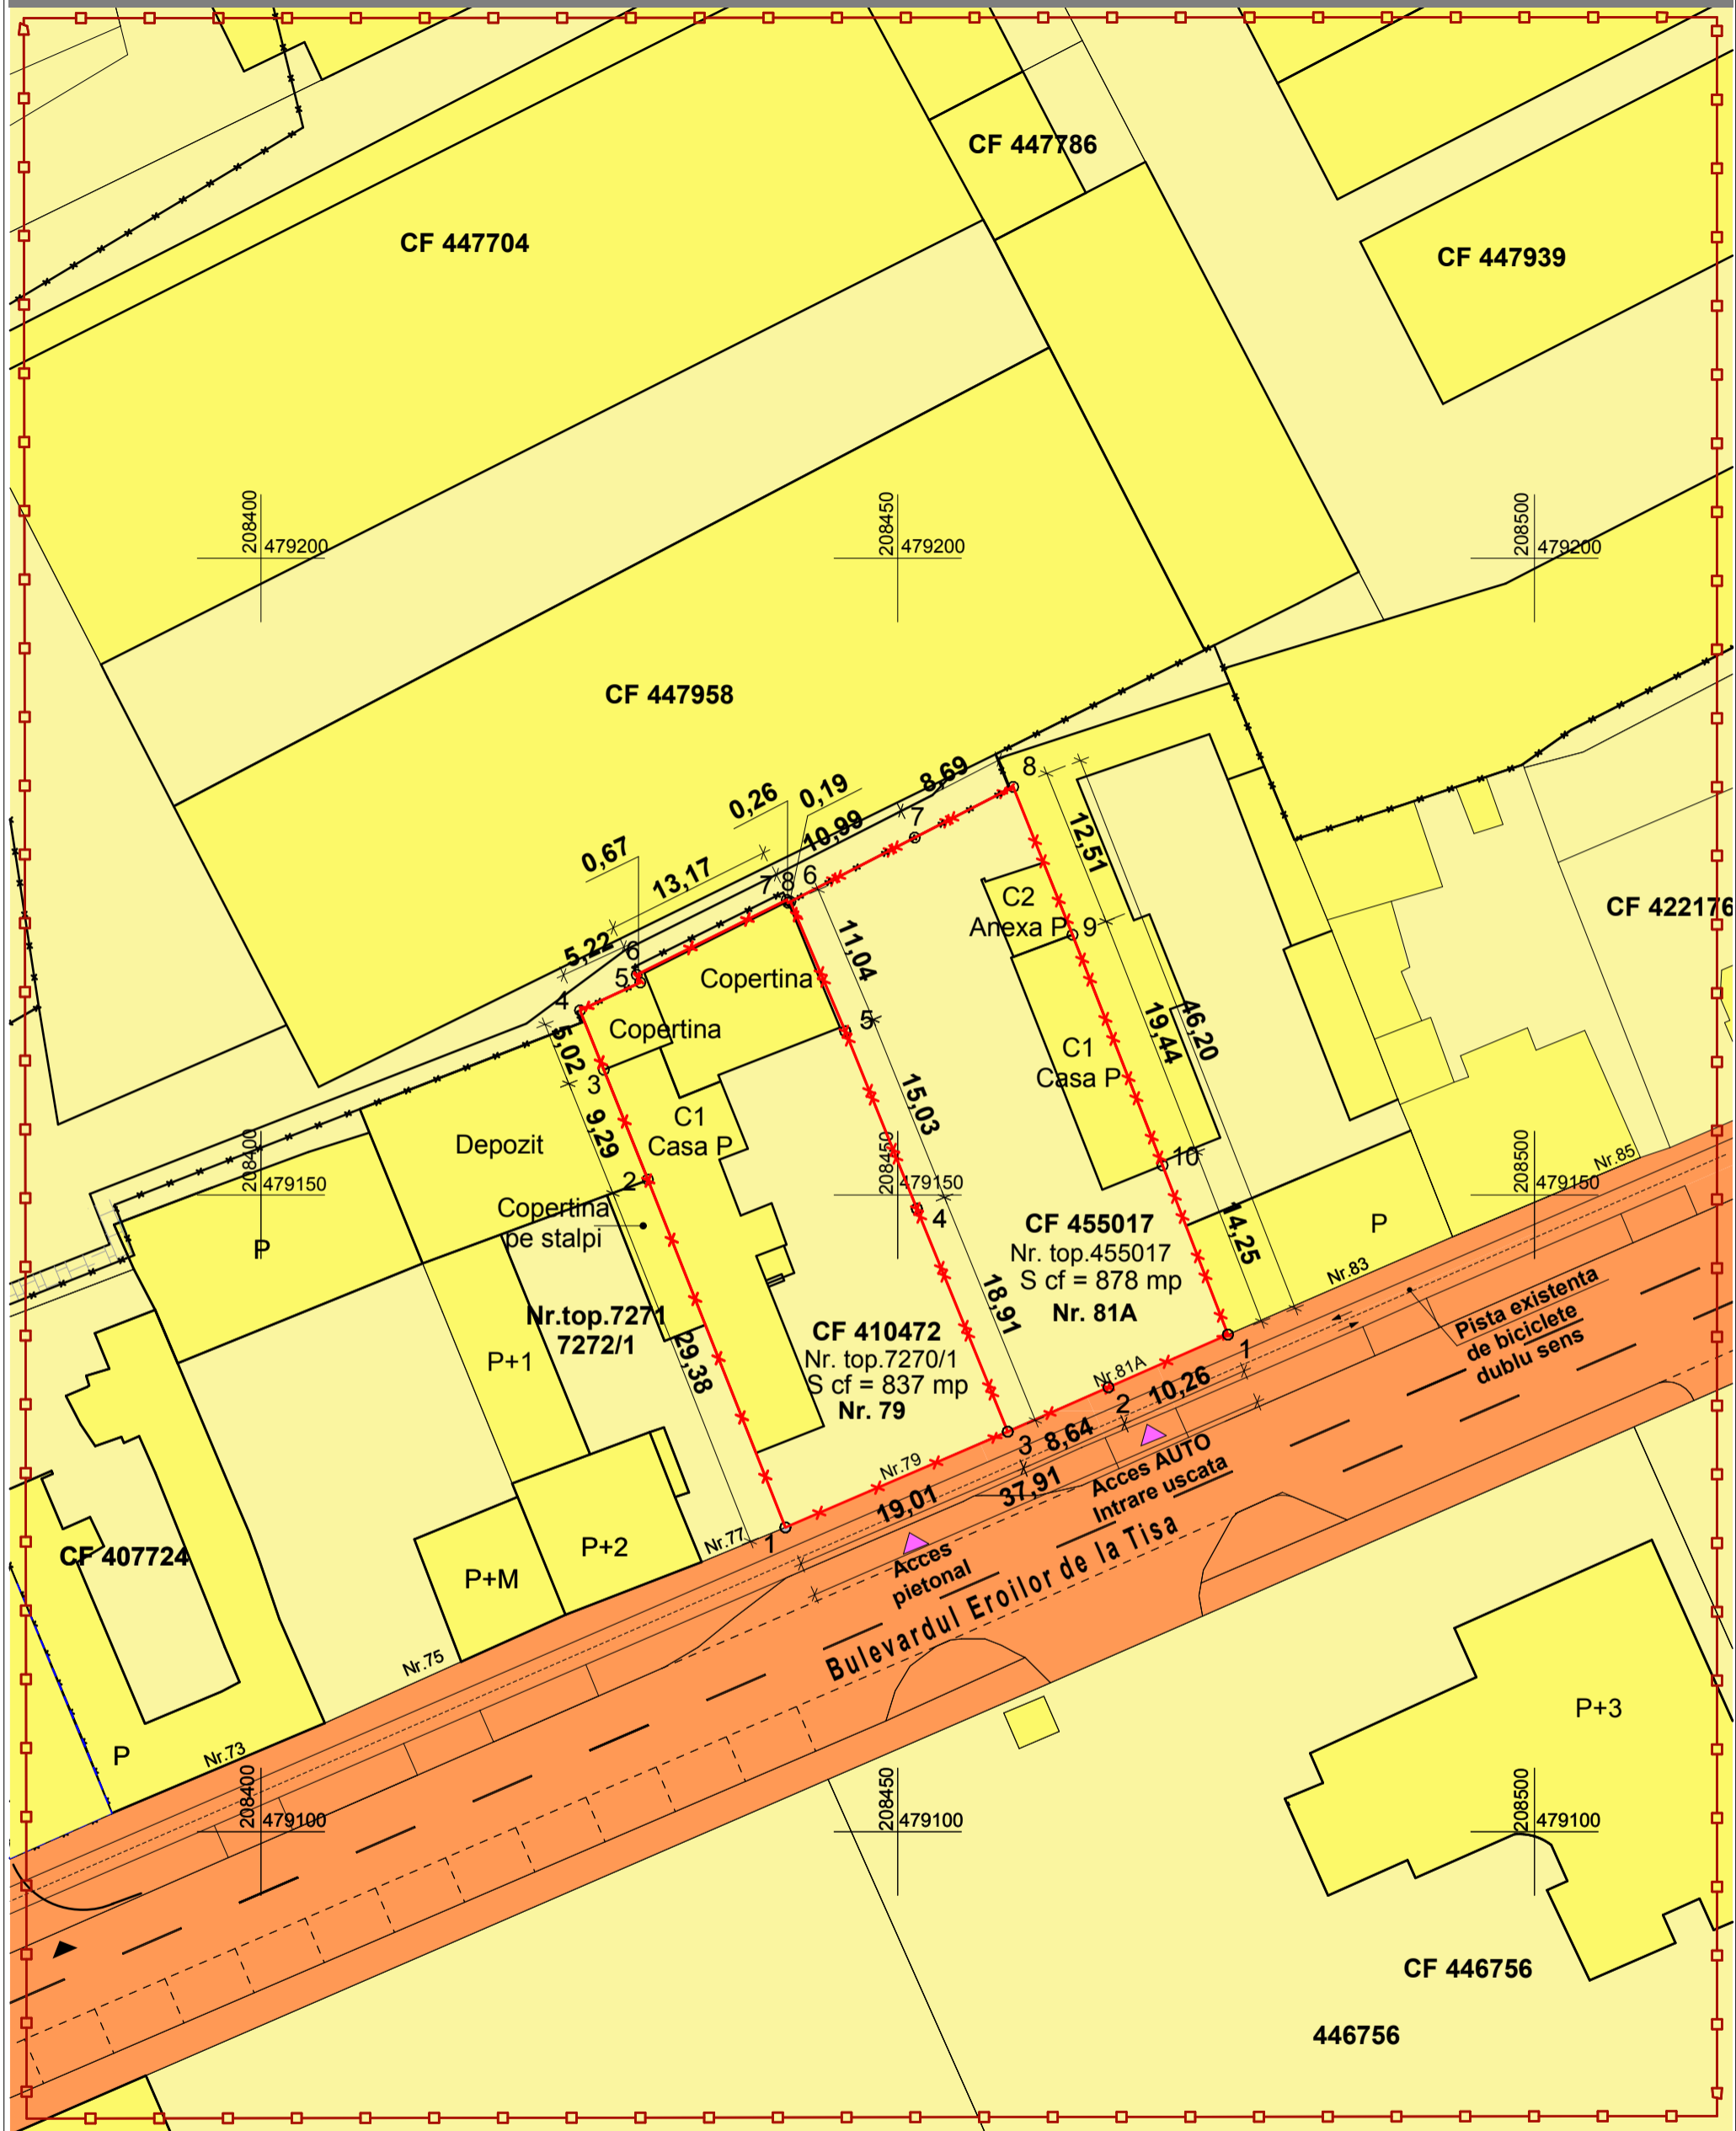

### LEGENDA:

- Limita zona studiata
- Limita de proprietate teren reglementat
- Teren proprietate privata a persoanelor fizice sau juridice
- Teren proprietate publica de interes local
- Acces auto si pietonal propus

Folosirea prezentului proiect fara acordul scris al S.C. ATELIERELE ARHITECH S.R.L. este strict interzisa

Verificator / expert	Nume	Semnatura	Cerinta	Referat / Expertiza Nr. / Data
<b>Atelierele ArhiTECH</b> S.C. Atelierele ArhiTECH S.R.L. Timisoara, B-dul Eroilor de la Tisa, nr. 77 Reg. Com. J35/3726/2004 C.U.I. R17025085 Tel. 40/256/406033 E-mail: atelierele.arhitech@gmail.com				Beneficiar: SC CASAMBIENT SRL Amplasament: Timisoara, Bdul Eroilor de la Tisa, nr. 79, 81A CF 410472, CF 455017, jud. Timis
Sef proiect	arh. Filip Eugen	Semnatura	Scara: 1:500	Proiect nr.: 94/AMB/22
Proiectat	arh. Filip E./ Ruxanda B.	Semnatura	Data: Noiembrie 2022	Faza: P.U.Z.
Desenat	arh. Bianca Ruxanda	Semnatura		Plansa nr: U 05

Titlu proiect: P.U.Z. Locuinte colective si functiuni complementare  
 PROPRIETATE ASUPRA TERENURILOR