


JUDEȚUL TIMIȘ
 PRIMĂRIA MUNICIPIULUI
 TIMIȘOARA
 VIZĂ DE ÎNREGISTRARE
 Nr. 385
 06.2024

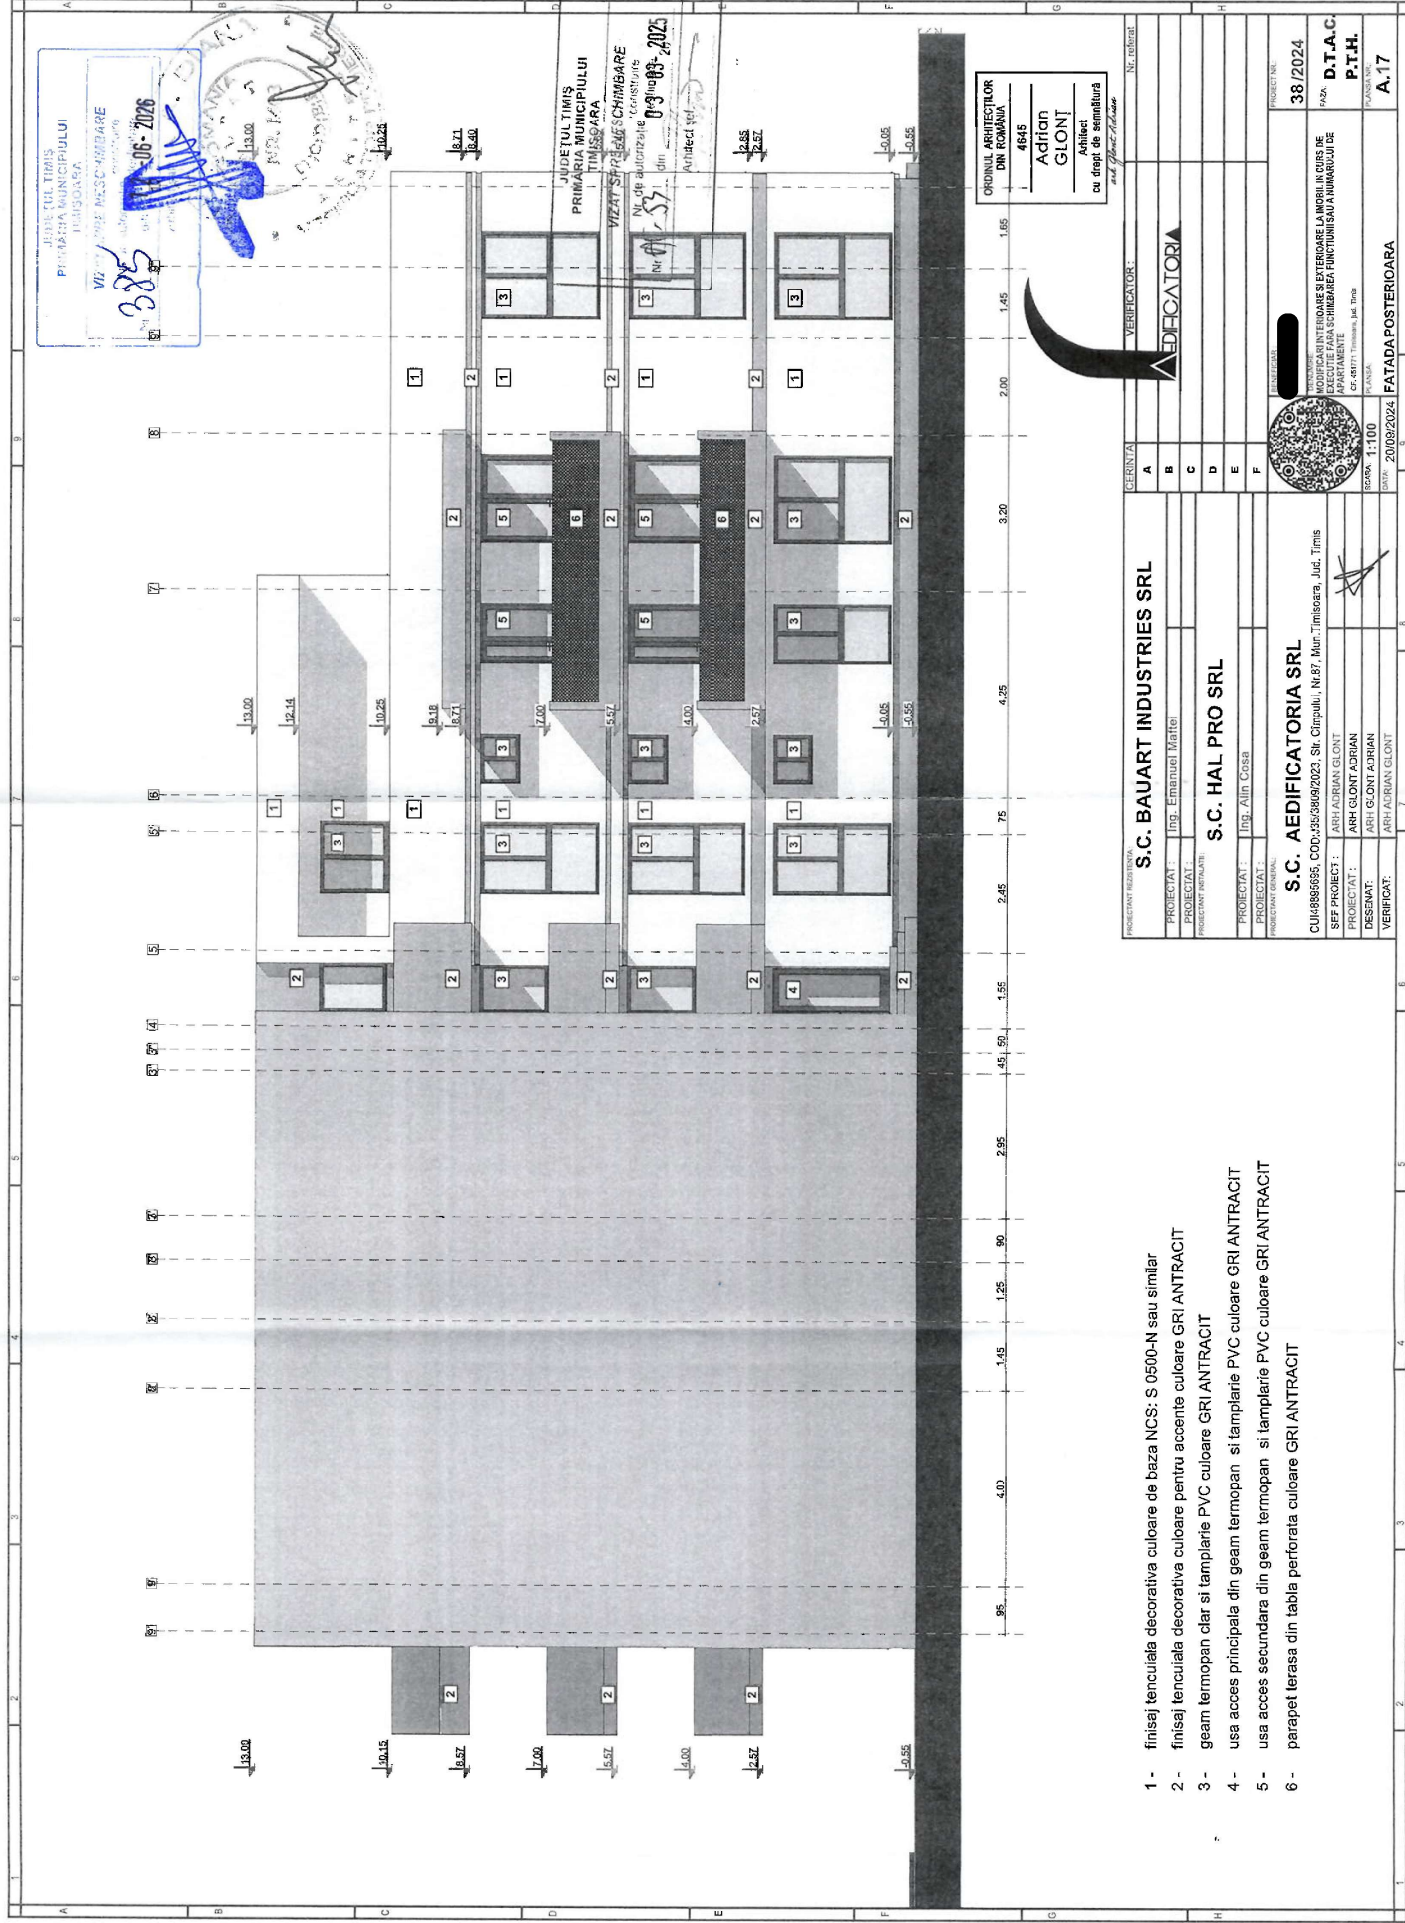

JUDEȚUL TIMIȘ
 PRIMĂRIA MUNICIPIULUI
 TIMIȘOARA
 VIZĂ DE ÎNREGISTRARE
 Nr. 453
 03.2025

ORDINUL ARHITECTULOR
 DIN ROMANIA
 4845
 Adrian
 GLONT
 Arhitect
 cu drept de semnătură
 înscris în Registrul Arhitecților



PROIECTANT GENERAL:	S.C. BAUART INDUSTRIES SRL
PROIECTANT:	Ing. Emilian Măteș
PROIECTANT INSTALATE:	S.C. HAL PRO SRL
PROIECTANT:	Ing. Alin Cosa
PROIECTANT GENERAL:	S.C. AEDIFICATORIA SRL
CUJ: 48856595, COD: 4528092023, Str. Cișpăului, Nr. 87, Mier, Timișoara, Jud. Timiș	
SEF PROIECT:	ARI ADRIAN GLONT
PROIECTANT:	ARI GLONT ADRIAN
DESSEINAT:	ARI GLONT ADRIAN
VERIFICAT:	ARI ADRIAN GLONT
VERIFICATOR:	AEDIFICATORIA
PROIECT:	38/2024
PAG:	D.T.A.C.
PUNCTE:	P.T.H.
PLANȘA:	A.17
SCALA:	1:100
DATA:	20/09/2024
PROIECTANT GENERAL:	S.C. AEDIFICATORIA SRL
PROIECTANT:	ARI ADRIAN GLONT
DESSEINAT:	ARI GLONT ADRIAN
VERIFICAT:	ARI ADRIAN GLONT

- 1 - finisaj tencuiala decorativa culoare de baza NCS: S 0500-N sau similar
- 2 - finisaj tencuiala decorativa culoare pentru accente culoare GRI ANTRACIT
- 3 - geam termopan clar si tamplarie PVC culoare GRI ANTRACIT
- 4 - usa acces principala din geam termopan si tamplarie PVC culoare GRI ANTRACIT
- 5 - usa acces secundara din geam termopan si tamplarie PVC culoare GRI ANTRACIT
- 6 - parapet terasa din tabla perforata culoare GRI ANTRACIT