


Cod verificare

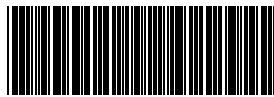

100169071770

EXTRAS DE PLAN CADASTRAL

pentru imobilul cu IE **443120**, UAT Timisoara / TIMIS, Loc.
Timisoara, Str. Legumiculturii, Nr. 1A


Nr.cerere	147251
Ziua	05
Luna	06
Anul	2024

Teren: 2.381 mp


Teren: Intravilan

Categoria de folosinta(mp): Arabil 2381mp

Plan detaliu

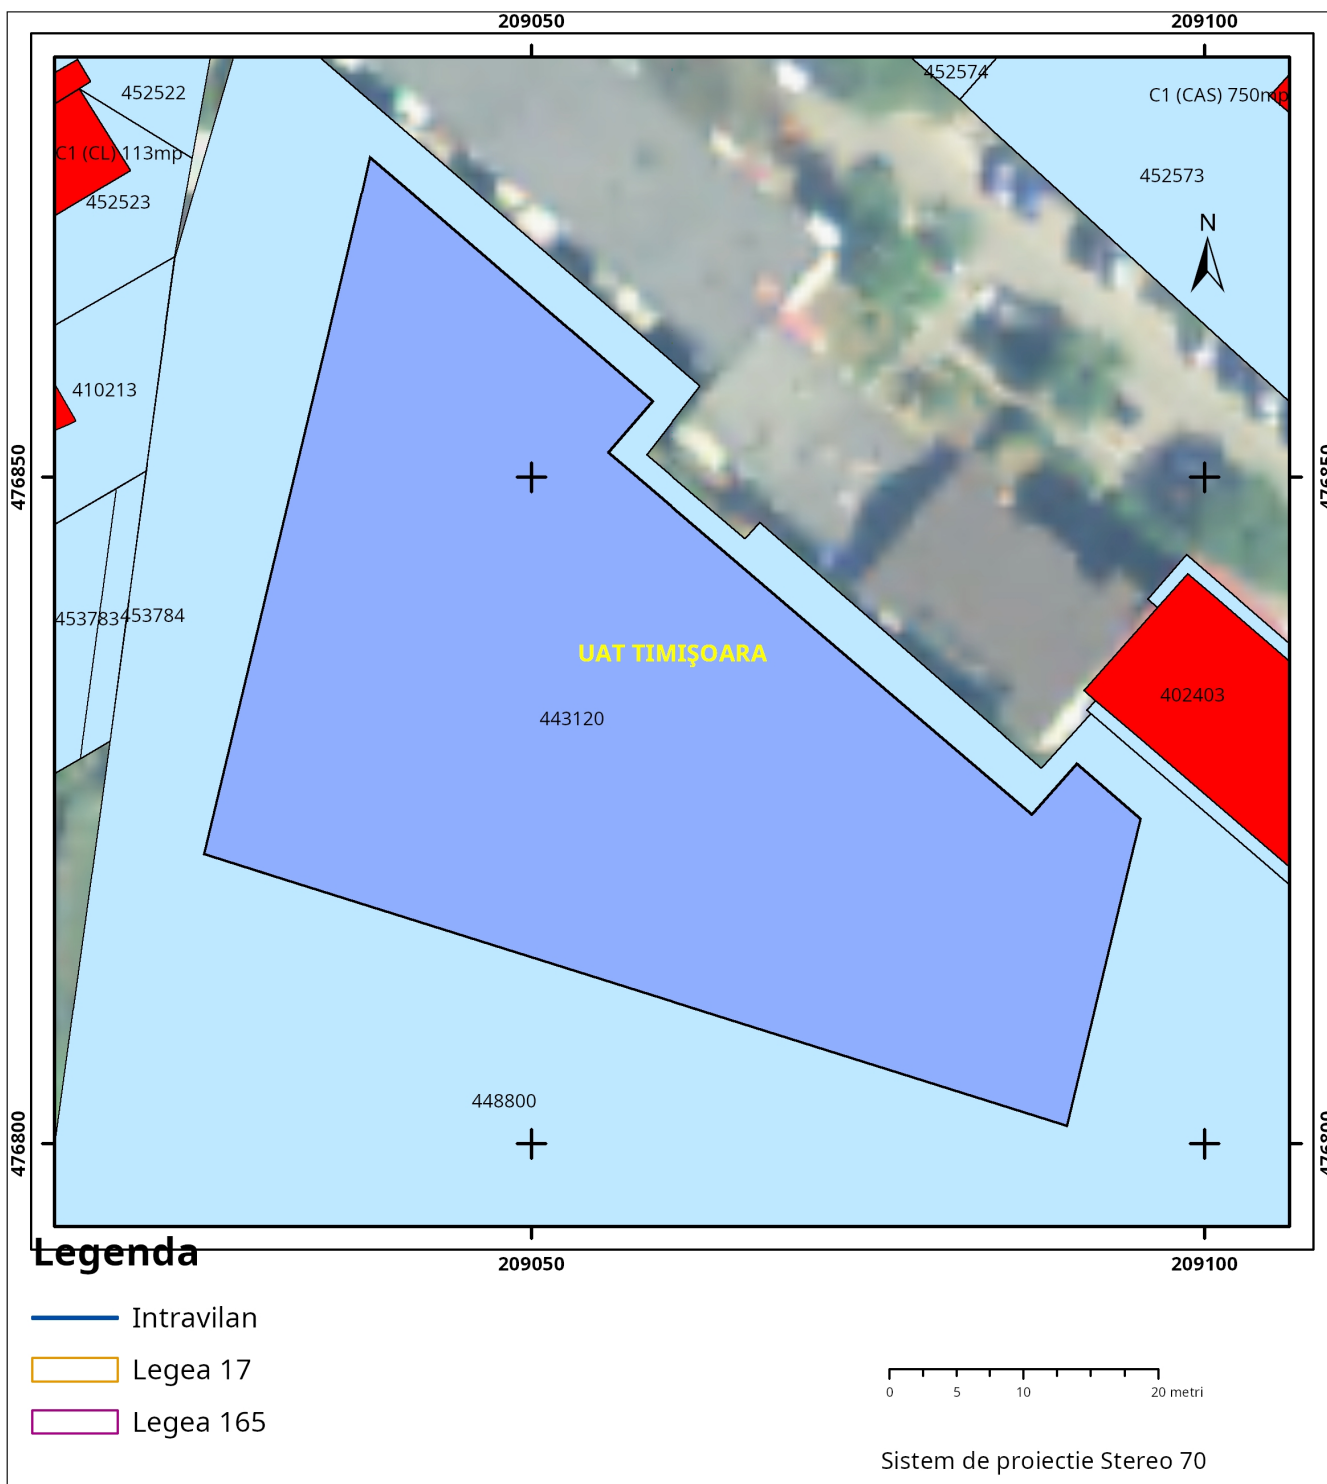

Plan de ansamblu

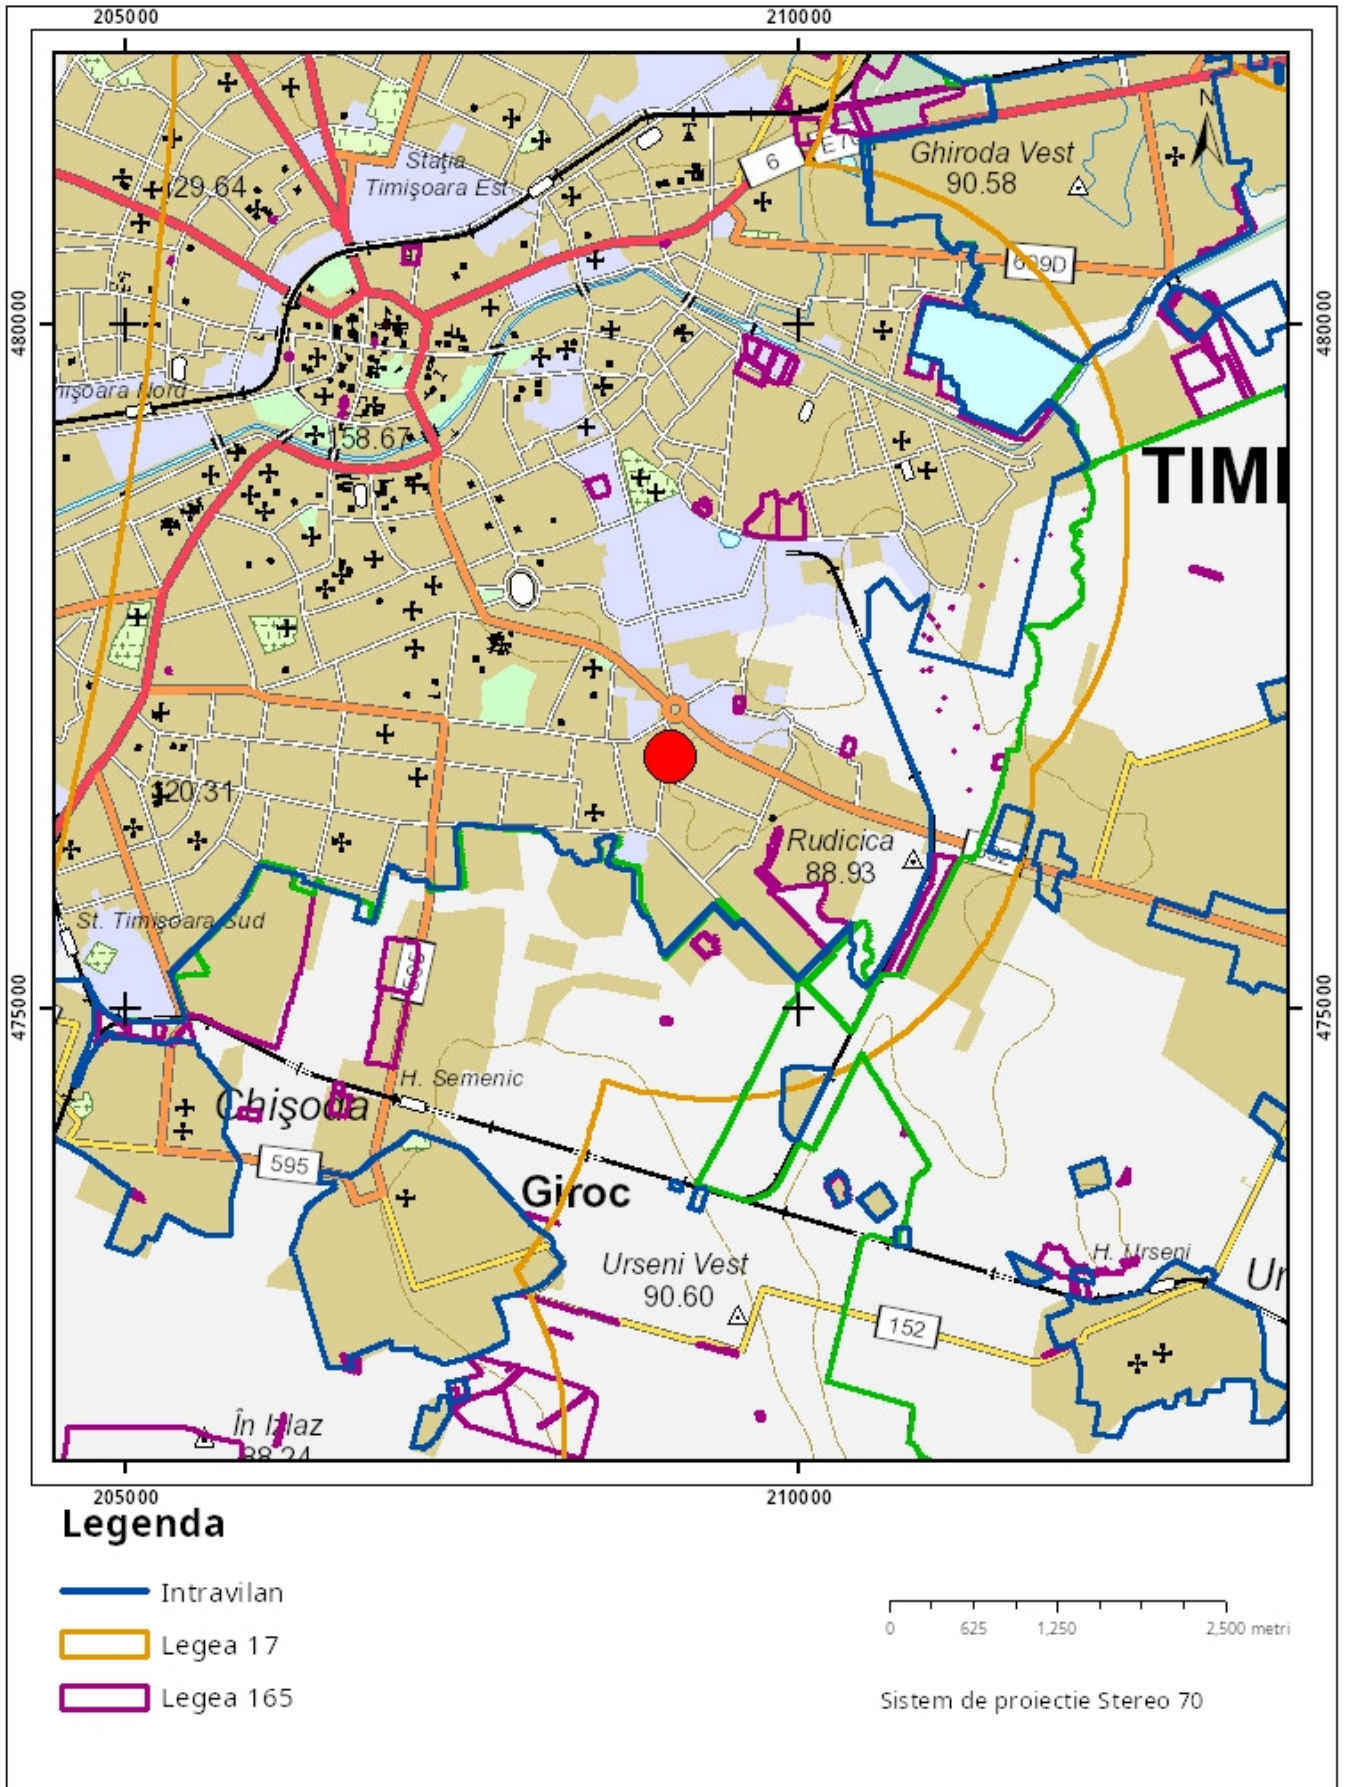

Sarcini tehnice (intersecții cu limitele legilor speciale)
Legea 17, Art. 3 □

Semnat electronic

Ultima actualizare a geometriei: 28-03-2016
Data și ora generării: 05-06-2024 13:22