


PLAN URBANISTIC ZONAL

PUZ Locuinte colective si functiuni complementare

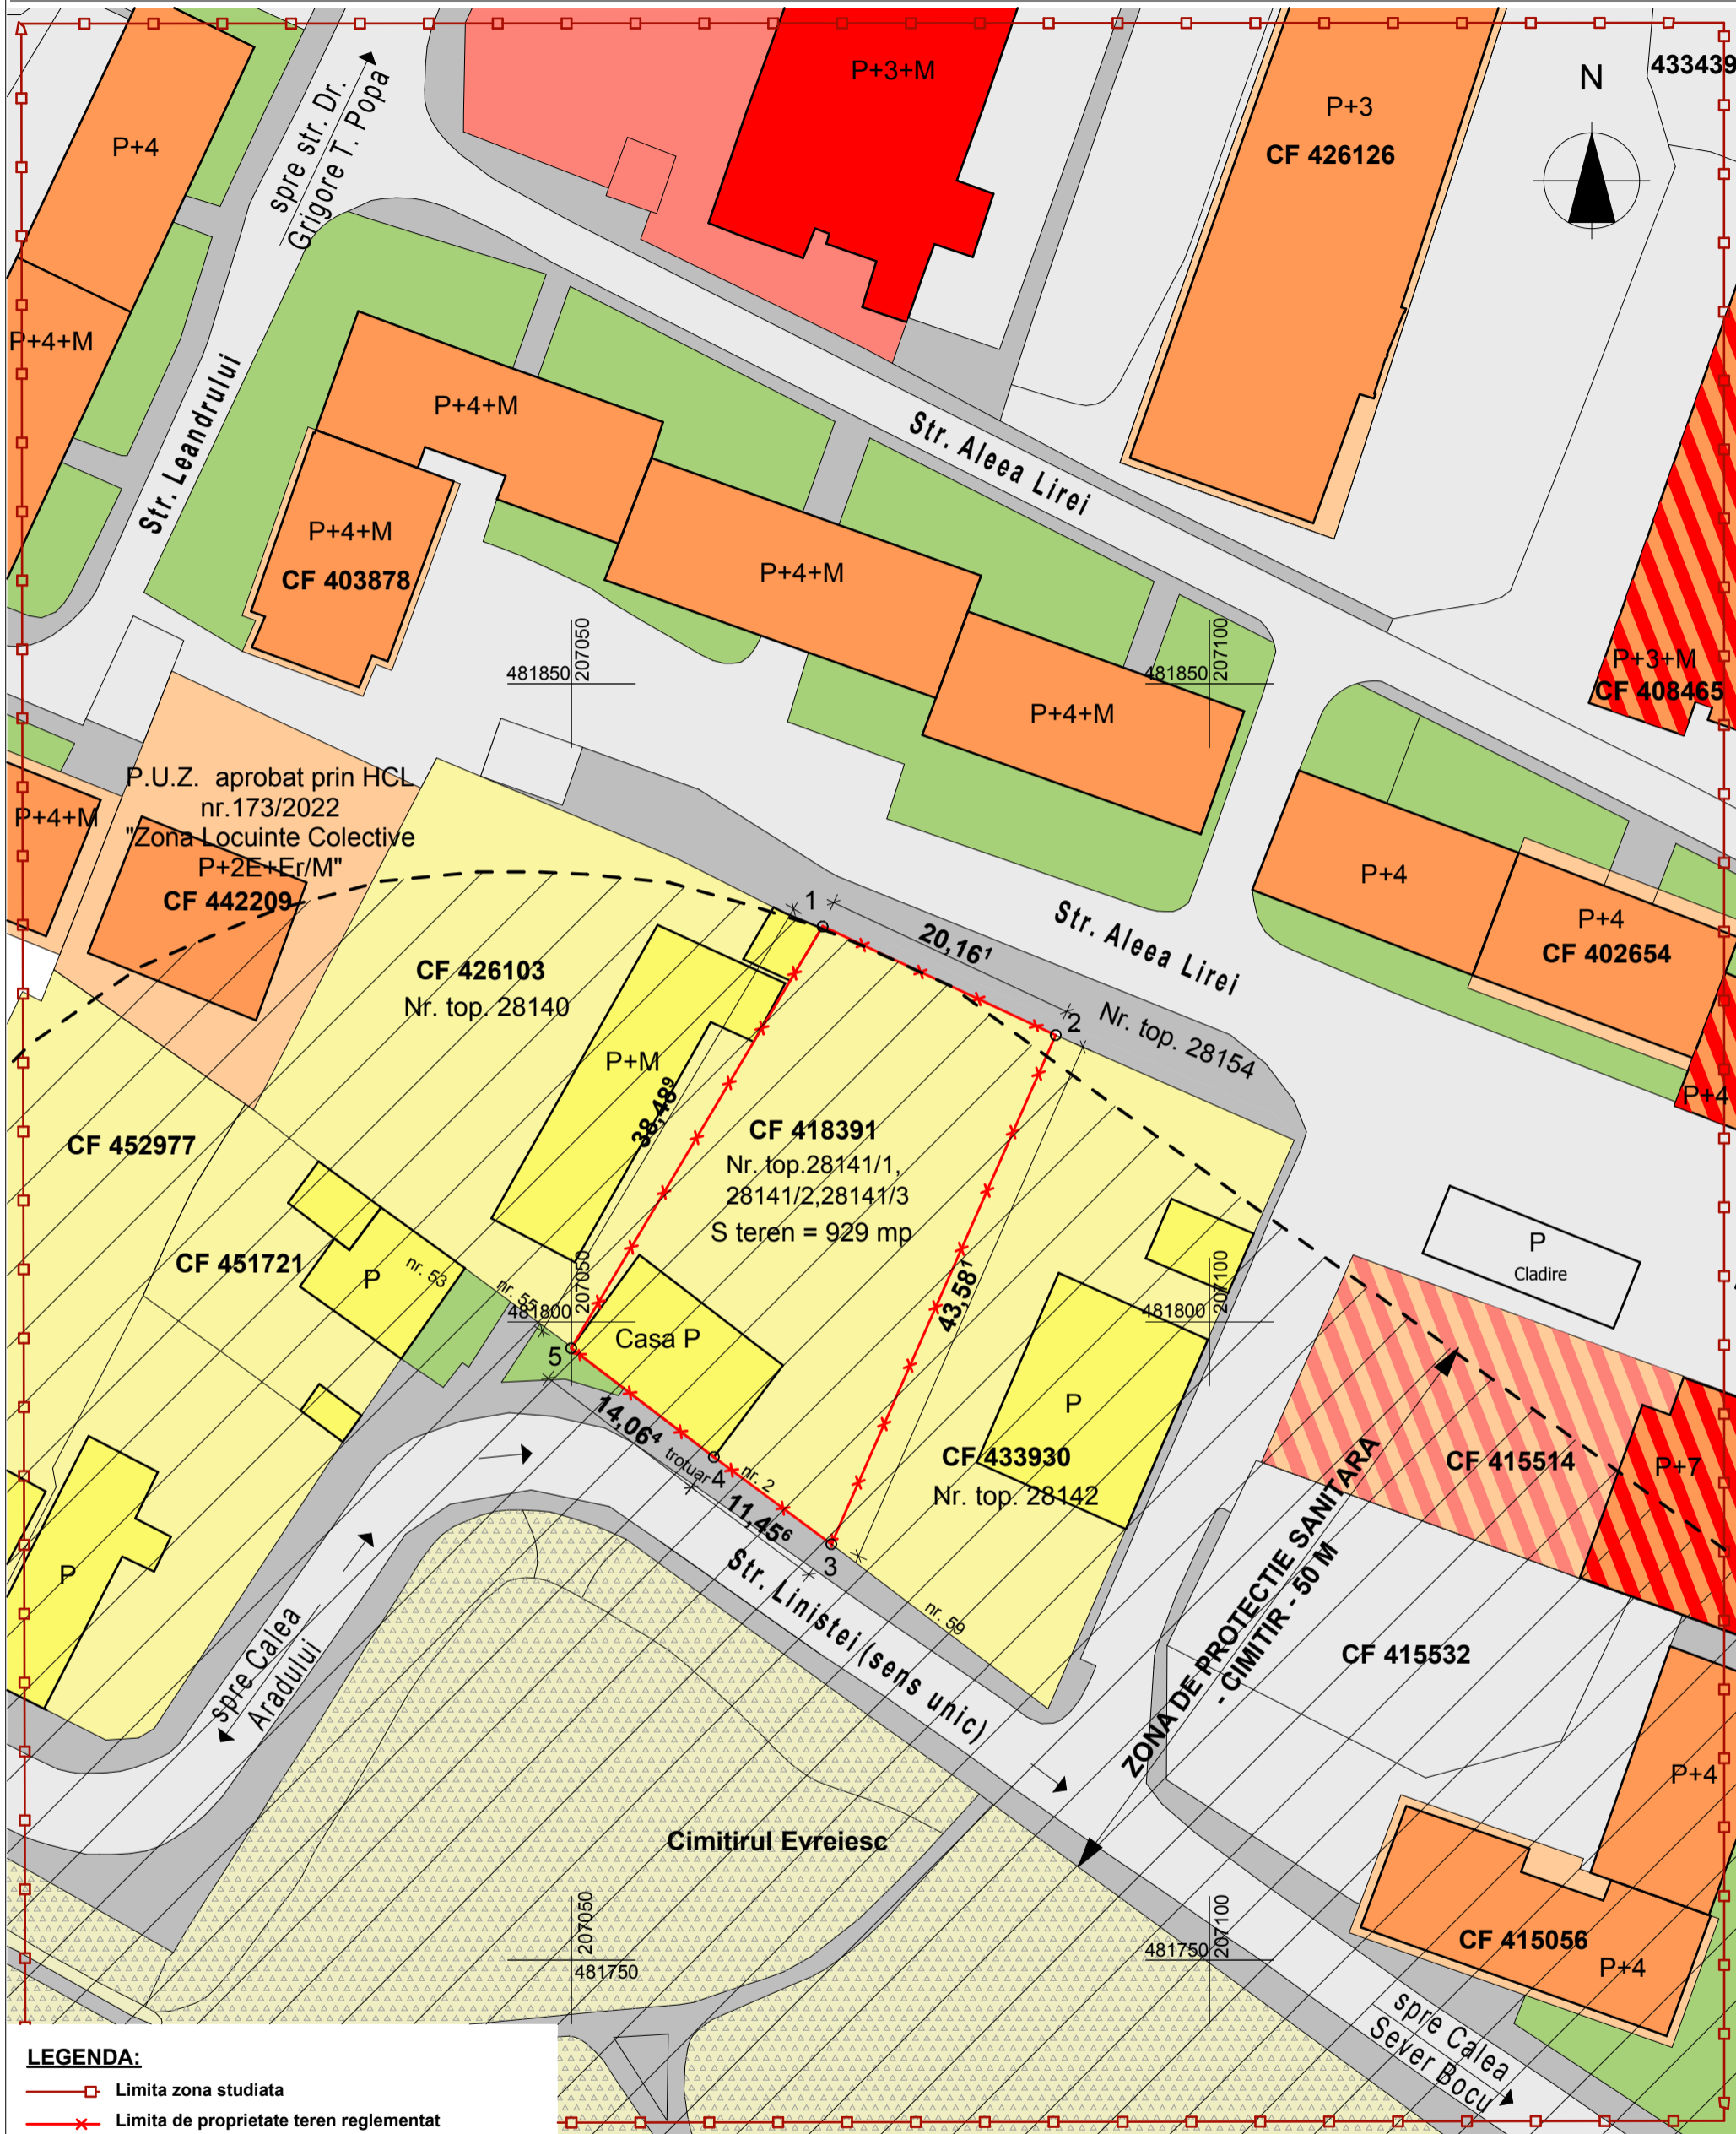

LEGENDA:

- Limita zona studziata
- Limita de proprietate teren reglementat
- Zona pentru locuinte individuale cu max. 2 apartamente P-P+2 existenta
- Zona pentru locuinte colective peste P+3 si servicii existenta
- Zona pentru servicii
- Locuinte individuale, cu max. 2 apartamente existente
- Locuinte colective si servicii existente
- Servicii existente
- Circulatii auto - existente
- Circulatie pietonala - existenta
- Zona verde de aliniament - existenta
- Zona gospodarie comunală cimitire- existenta
- Zona de protectie sanitara cimitir-50m- existenta

Folosirea prezentului proiect fara acordul scris al S.C. ATELIERELE ARHITECH S.R.L. este strict interzisa

Verificator / expert	Nume	Semnatura	Cerinta	Referat / Expertiza Nr. / Data
Atelierele ArhiTECH S.C. Atelierele ArhiTECH S.R.L. Timisoara, B-dul Eroilor de la Tisa, nr. 77 Reg. Com. J35/3726/2004 C.U.I. R17025085 Tel. 40/256406033 E-mail: atelierele.arhitech@gmail.com				Beneficiar: KOGALNICEANU BUSINESS CENTER S.R.L. Amplasament: Timisoara, Strada Linistei, nr. 2 CF 418391, jud. Timis
Proiectare complexa in constructii civile si industriale				Proiect nr.: 88/KBC/22 Faza: P.U.Z.
Sef proiect: arh. Filip Eugen			Scara: 1:500	Titlu proiect: PUZ Locuinte colective si functiuni complementare
Proiectat: arh. Filip E./ Ruxanda B.			Data: iunie 2023	Plansa nr: U 02
Desenat: arh. Ruxanda Bianca			PLAN SITUATIE EXISTENTA	