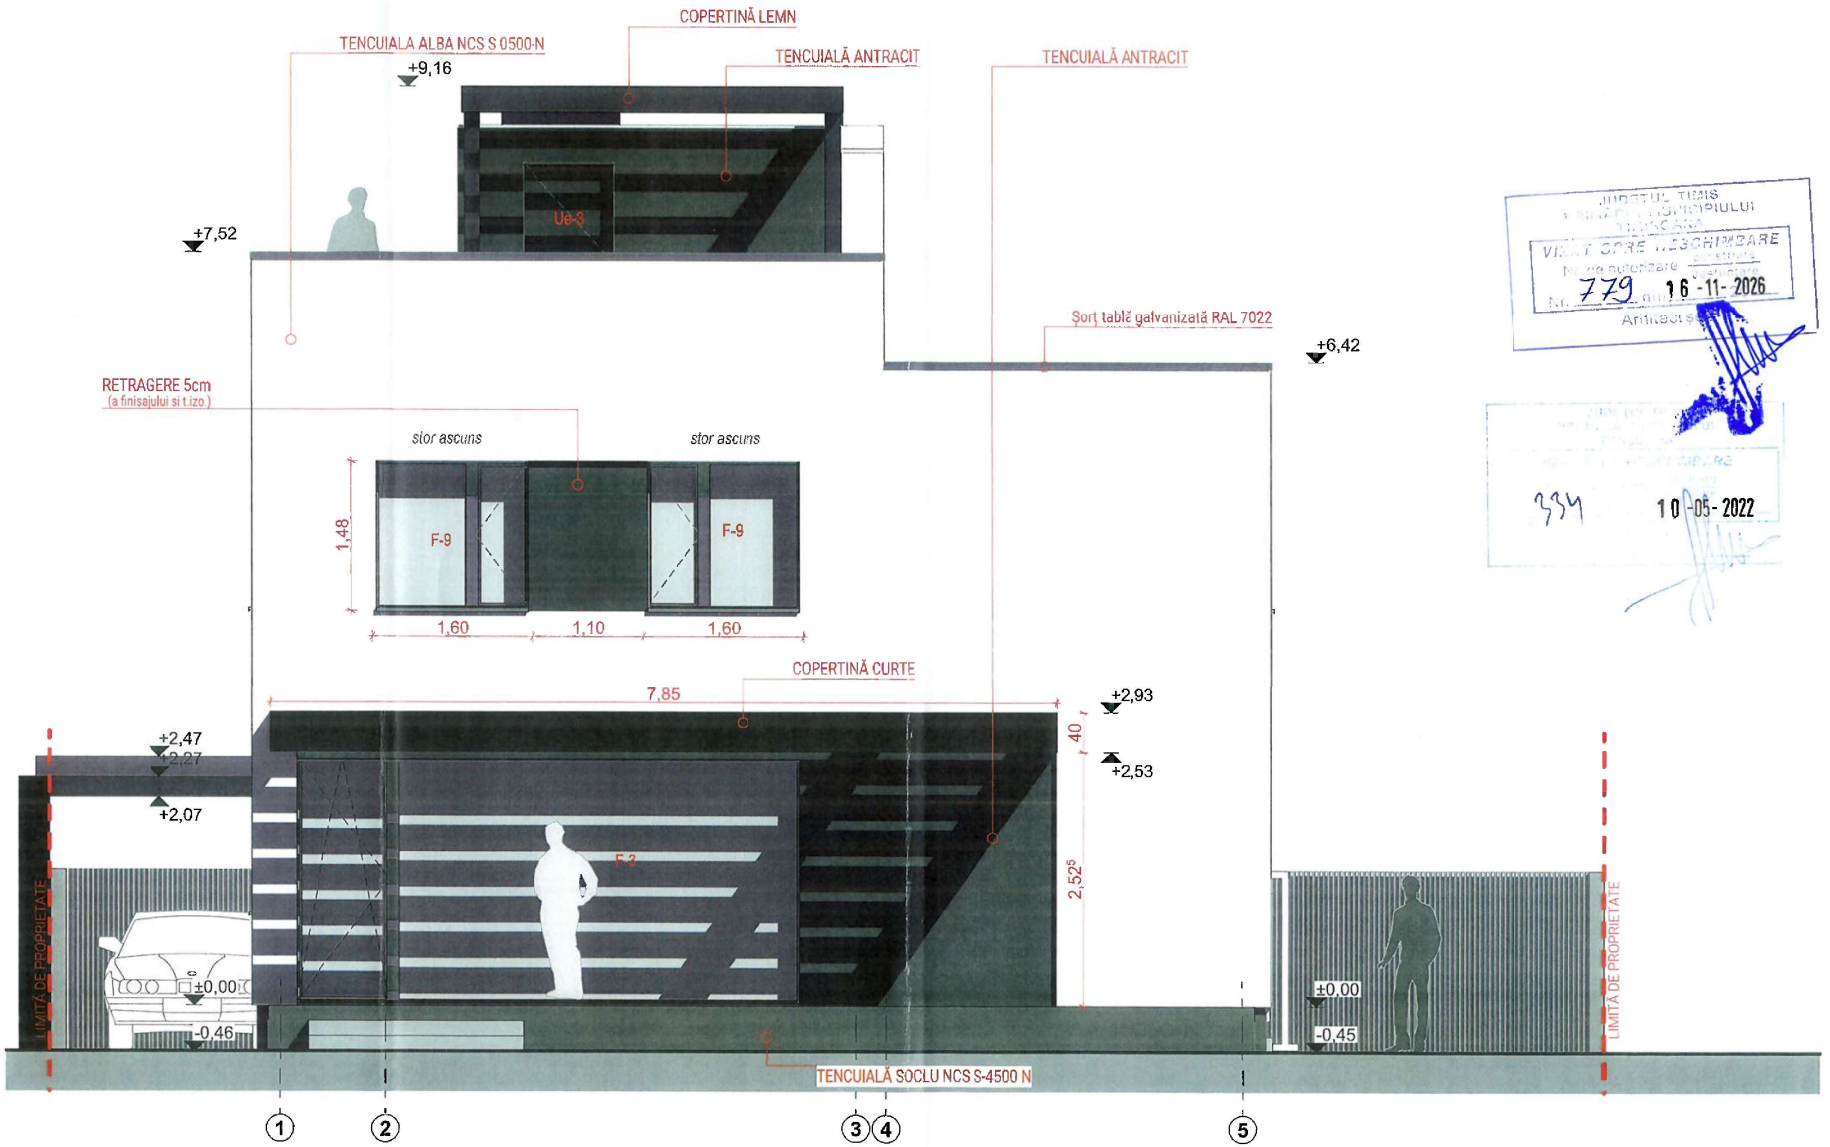


JUDEȚUL TIMIȘ
CONSILIUL JUDEȚEAN
VIZAT SPRE NESCHIMBARE
779 16-11-2026

334 10-05-2022

CATEGORIA DE IMPORTANȚĂ: D
CLASA DE IMPORTANȚĂ: III
GRADUL DE REZISTENȚĂ LA FOC: III

COTA ±0,00=92.02 NMN
respectiv a 45cm față de CTN

Planșele de AC sunt extrase din proiectul PT. Planurile se vor citi împreună cu fațadele și secțiunile.

Conținutul prezentului proiect reprezintă proprietatea intelectuală a ZENO ARDELEAN BIROU INDIVIDUAL DE ARHITECTURĂ și nu poate fi reprodus fără acordul scris al proiectantului.

ZENO ARDELEAN BIROU INDIVIDUAL DE ARHITECTURĂ
Mănăștur, nr. 117, Jud. Timiș
+40 766 454 938

specialitate	nume	semnătura
PROIECTAT	arh. ZENO ARDELEAN	
DESENAT	arh. ZENO ARDELEAN	
VERIFICAT	arh. ZENO ARDELEAN	

scara 1:50
data septembrie 2021

BENEFICIAR / [redacted]

PROIECT / CONSTRUIRE CASĂ CU MAXIM DOUĂ APARTAMENTE ȘI CARPORT conform PUZ aprobat prin HCL nr. 268/2015, ÎMPREJMUIRE PROPRIETATE ȘI REALIZARE ACCESE (AUTO ȘI PIETONAL)

ADRESA / Str. Armoniei nr. 21 Timișoara

PLANȘA / FAȚADA SPATE (S-E)

proiect nr. 02-2021
faza DTAC+PT
planșa nr. A13