409

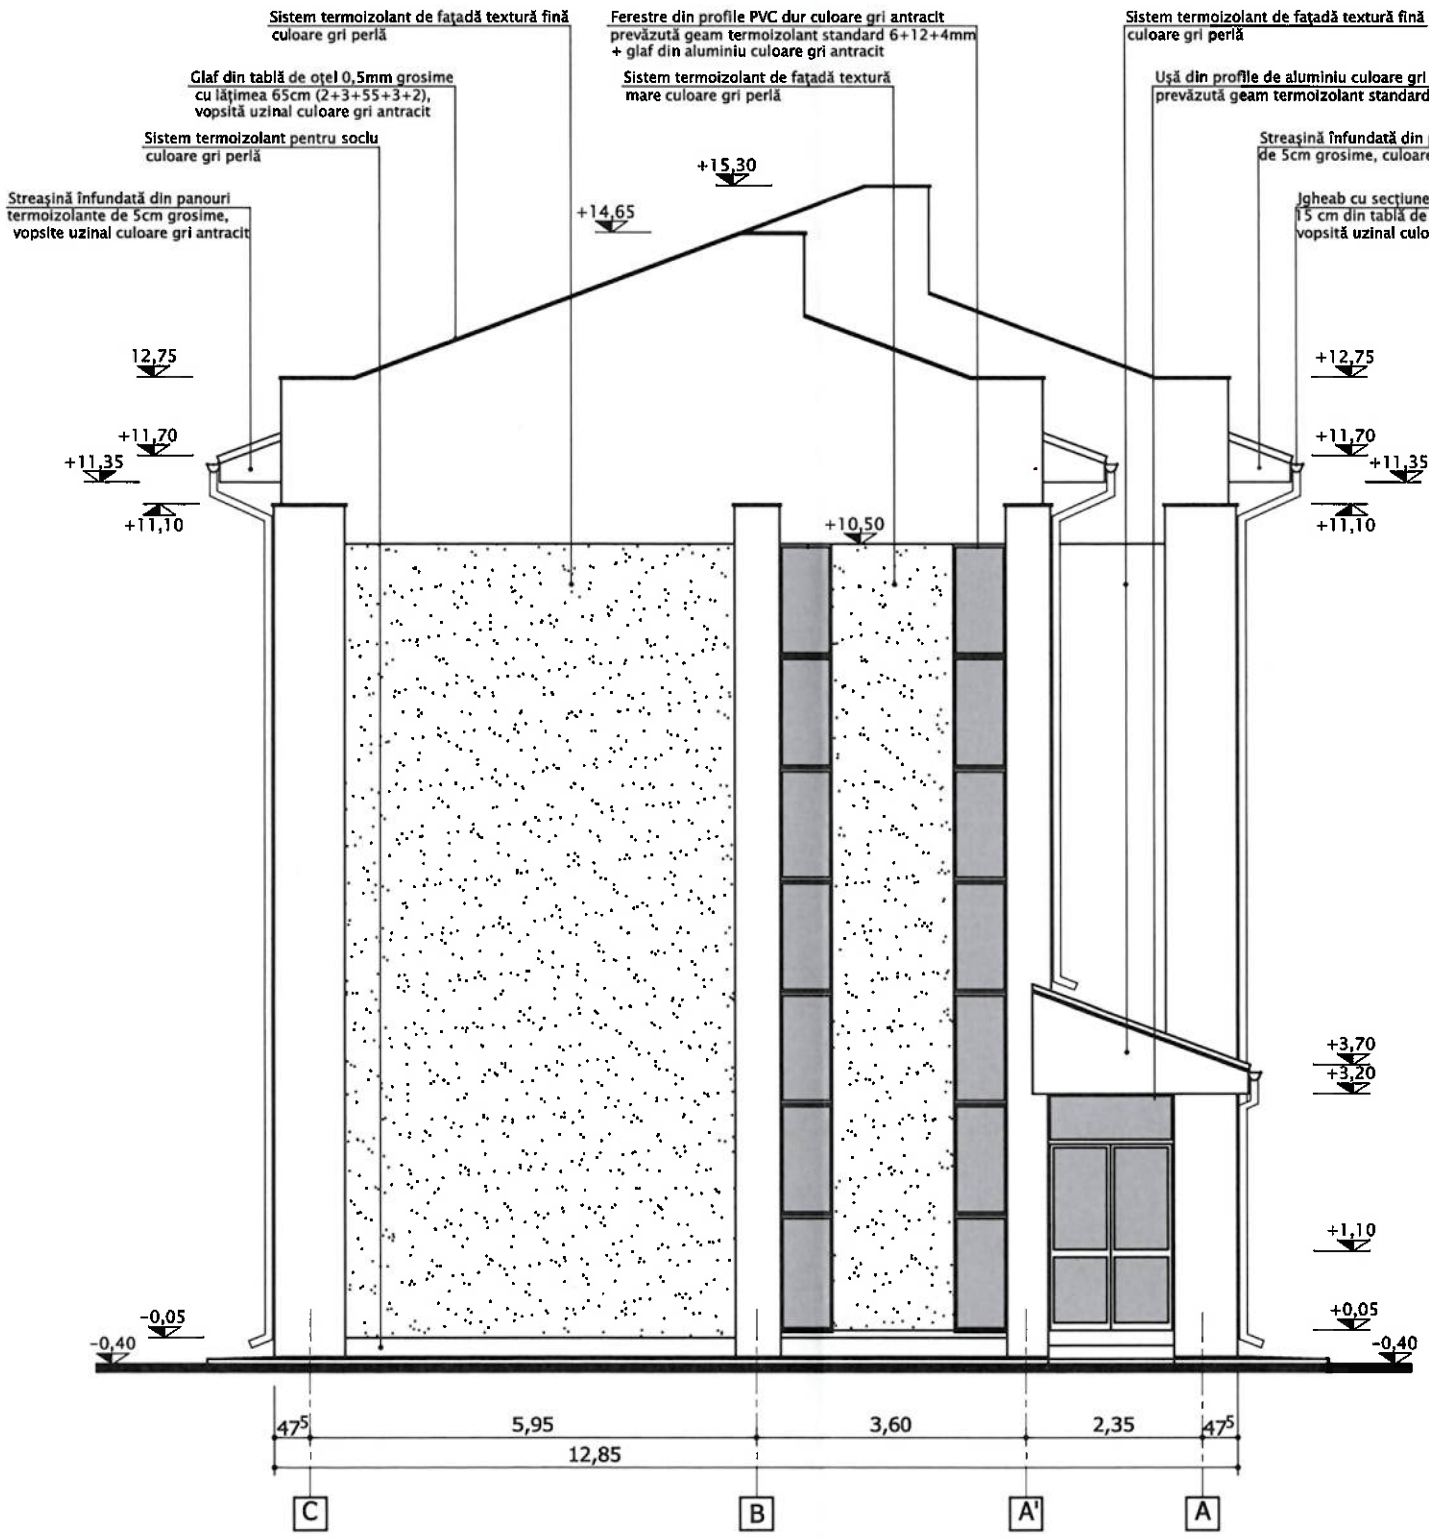

FAȚADĂ LATERALĂ STÂNGA

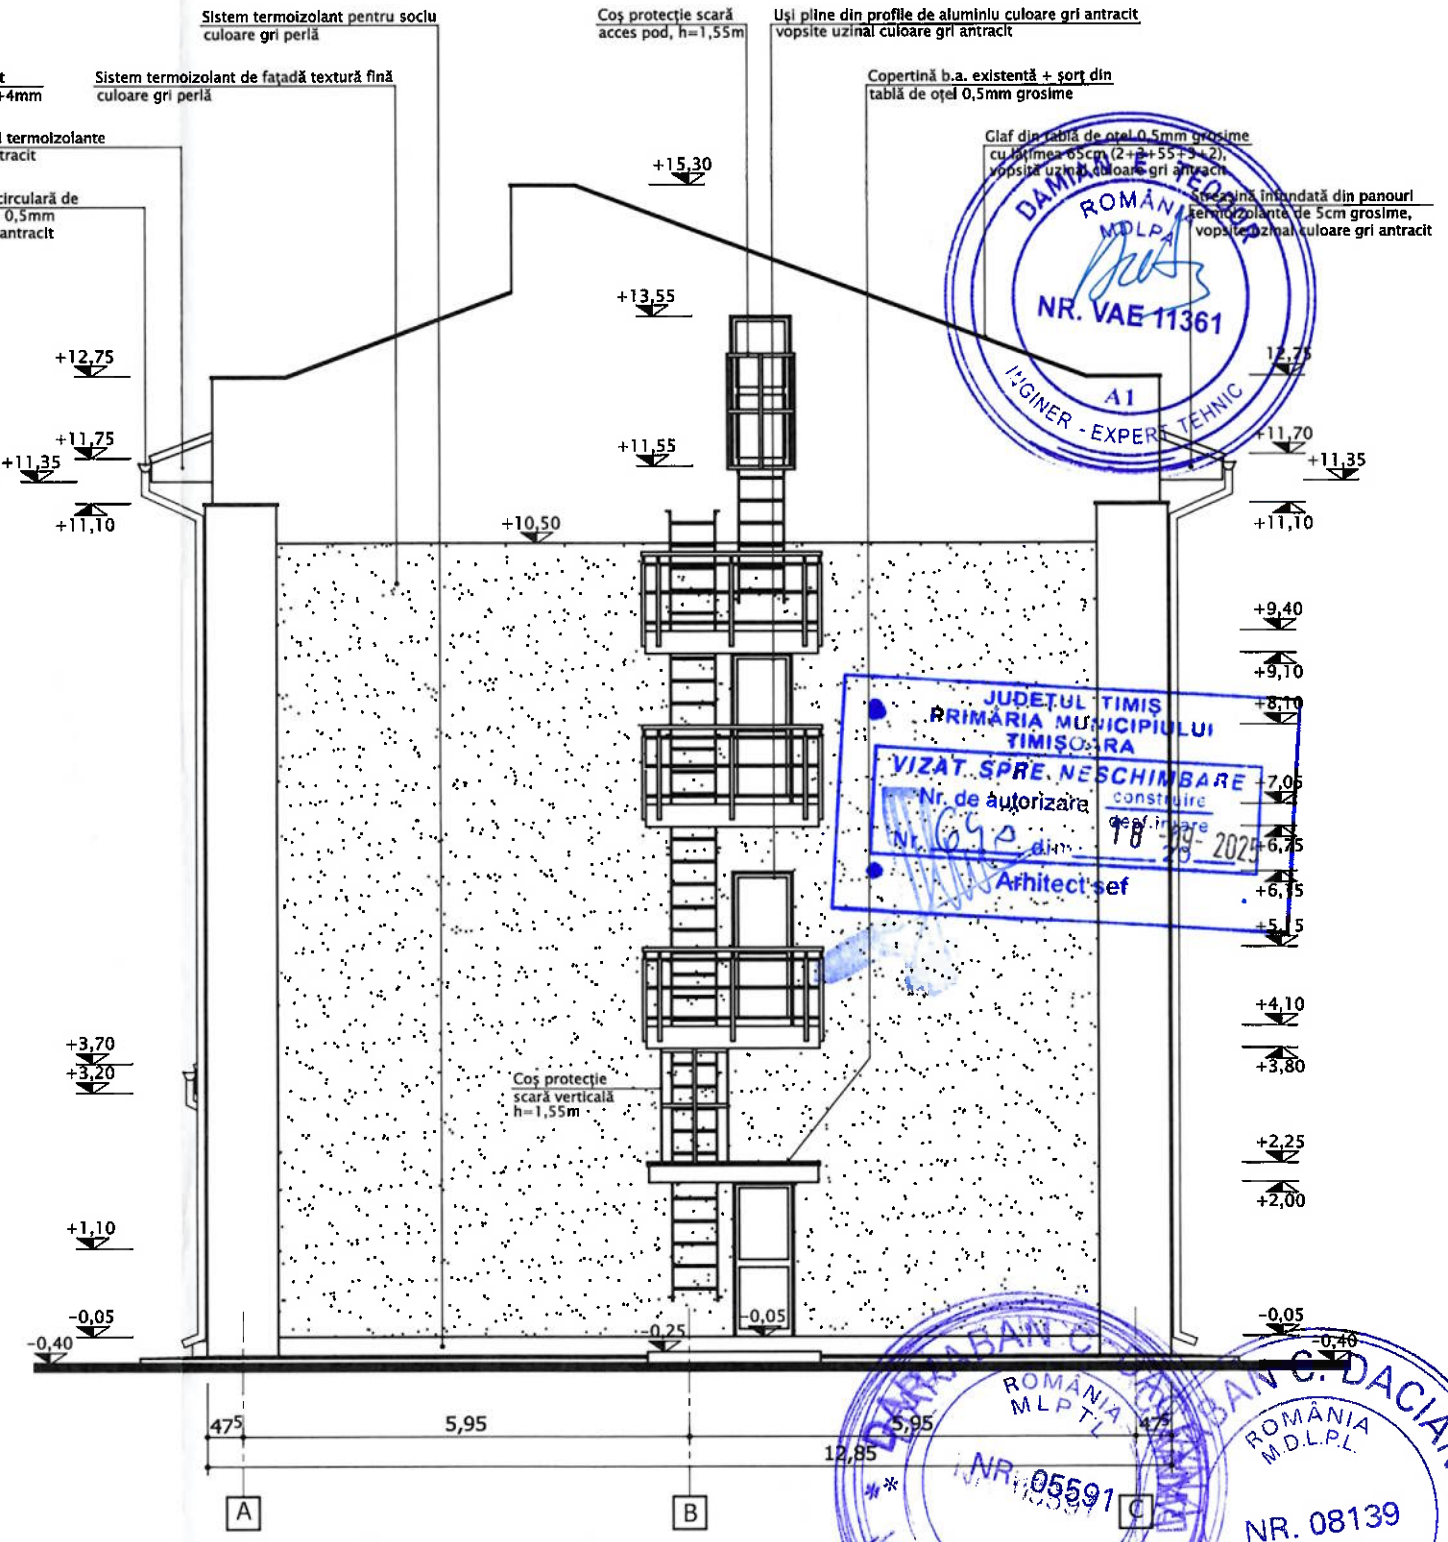

FAȚADĂ LATERALĂ DREAPTA

DAMIAN E. ION ROMÂNIA MDLPL NR. VAE 11361 A1 INGINER - EXPERT TEHNIC

JUDEȚUL TIMIȘ PRIMĂRIA MUNICIPIULUI TIMIȘOARA VIZAT SPRE NESCHIMBARE Nr. de autorizare construire/desființare Nr. 695 din 18-09-2025 Arhitect șef

DARABAN C. DACIANA ROMÂNIA MLPTL NR. 05591 B1.D.E.F ARHITECT VERIFICATOR PROIECTE

DARABAN C. DACIANA ROMÂNIA MDLPL NR. 08139 ARHITECT VERIFICATOR PROIECTE

OCTAVIAN ILARION CIAMPURU T.N.A. 1614 BIROU INDIVIDUAL DE ARHITECTURA

ORDINUL ARHITECȚILOR DIN ROMÂNIA 1614 Octavian Ilarion CIAMPURU Arhitect cu drept de semnătură

Verificator / Expert	NUME	SEMNATURA	CERINTA	REFERAT/EXPERTIZA

S.C. ELECTROMONTAJ S.A.
Adresa: Str. Candiano Popescu, nr. 1, 040581, București, România
Telefon +4 021 336 7584, Fax: +4 021 336 7492, email: office@em.ro

SPECIFICAȚIE	NUME	SEMNĂTURĂ	SCARA
Proiectat	Octavian CIAMPURU		1:100
Verificat	Gheorghe GANIA		DATA
Aprobat	Sorin TOMA		Ian. 2025

BENEFICIAR:
C.N.T.E.E. TRANSELECTRICA S.A. București
Unitatea Teritorială de Transport Timișoara

PROIECT NR. 12420

TITLU LUCRARE:
RETEHNOLOGIZARE STAȚIA 110kV ȘI TRECEREA LA TENSIUNEA 400kV A AXULUI PORȚILE DE FIER-ANINA-REȘIȚA-TIMIȘOARA-SACALAZ-ARAD. STAȚIA 400kV TIMIȘOARA

FAZA D.T.A.C.

TITLU PLANȘĂ:
CLĂDIRE CORP COMANDĂ. REGIM P+2E. FAȚADE LATERALE - PROPUNERE

PLAN NR. D1A1-408
FILA 1/1
REV. 00