



AUTORIZAT

1. Tencuiala decorativa colorata in masa, Culoare NCS: S0500-N
2. Tencuiala decorativa colorata in masa, Culoare NCS: S1502-G
3. Trepte, Culoare NCS: S 1502-G
4. Usi si ferestre termoizolante cu tamplarie PVC, Culoare NCS: S7502-B
5. Gard metalic, Culoare NCS: S7502-B
6. Soclu gard, Culoare NCS: NCS: S1502-G
7. Mana curenta balustrada din metal, Culoare NCS: S7502-B
8. Tencuiala decorativa colorata in masa, Culoare NCS: S7502-B


NOTA

1. Cotele date de proiectant sunt relative la structura proiectata. Proiectantul general va fi anuntat in cazul unor neconcordanțe mai mari de 2cm între structura proiectata și cea existentă. Se va respecta egalitatea cotelor, precum și alinierea rosturilor la colțuri sau cu alte elemente de finisaj.

2. Prezenta planșă se citește împreună cu restul proiectului de arhitectură și a celorlalte studii de specialitate aferente acestuia.

3. Pentru soluționarea eventualelor necorelări din cadrul proiectului, constructorul are obligația să solicite asistența din partea proiectanților.

4. Tamplăria de PVC și detaliile aferente acestuia se vor alege de către beneficiar împreună cu un reprezentant al producătorului, respectând toate proiectele de specialitate aferente proiectului. Numărul canatelor fixe și mobile se vor alege, de asemenea, de către beneficiar, împreună cu reprezentantul producătorului, consultând proiectantul de specialitate.

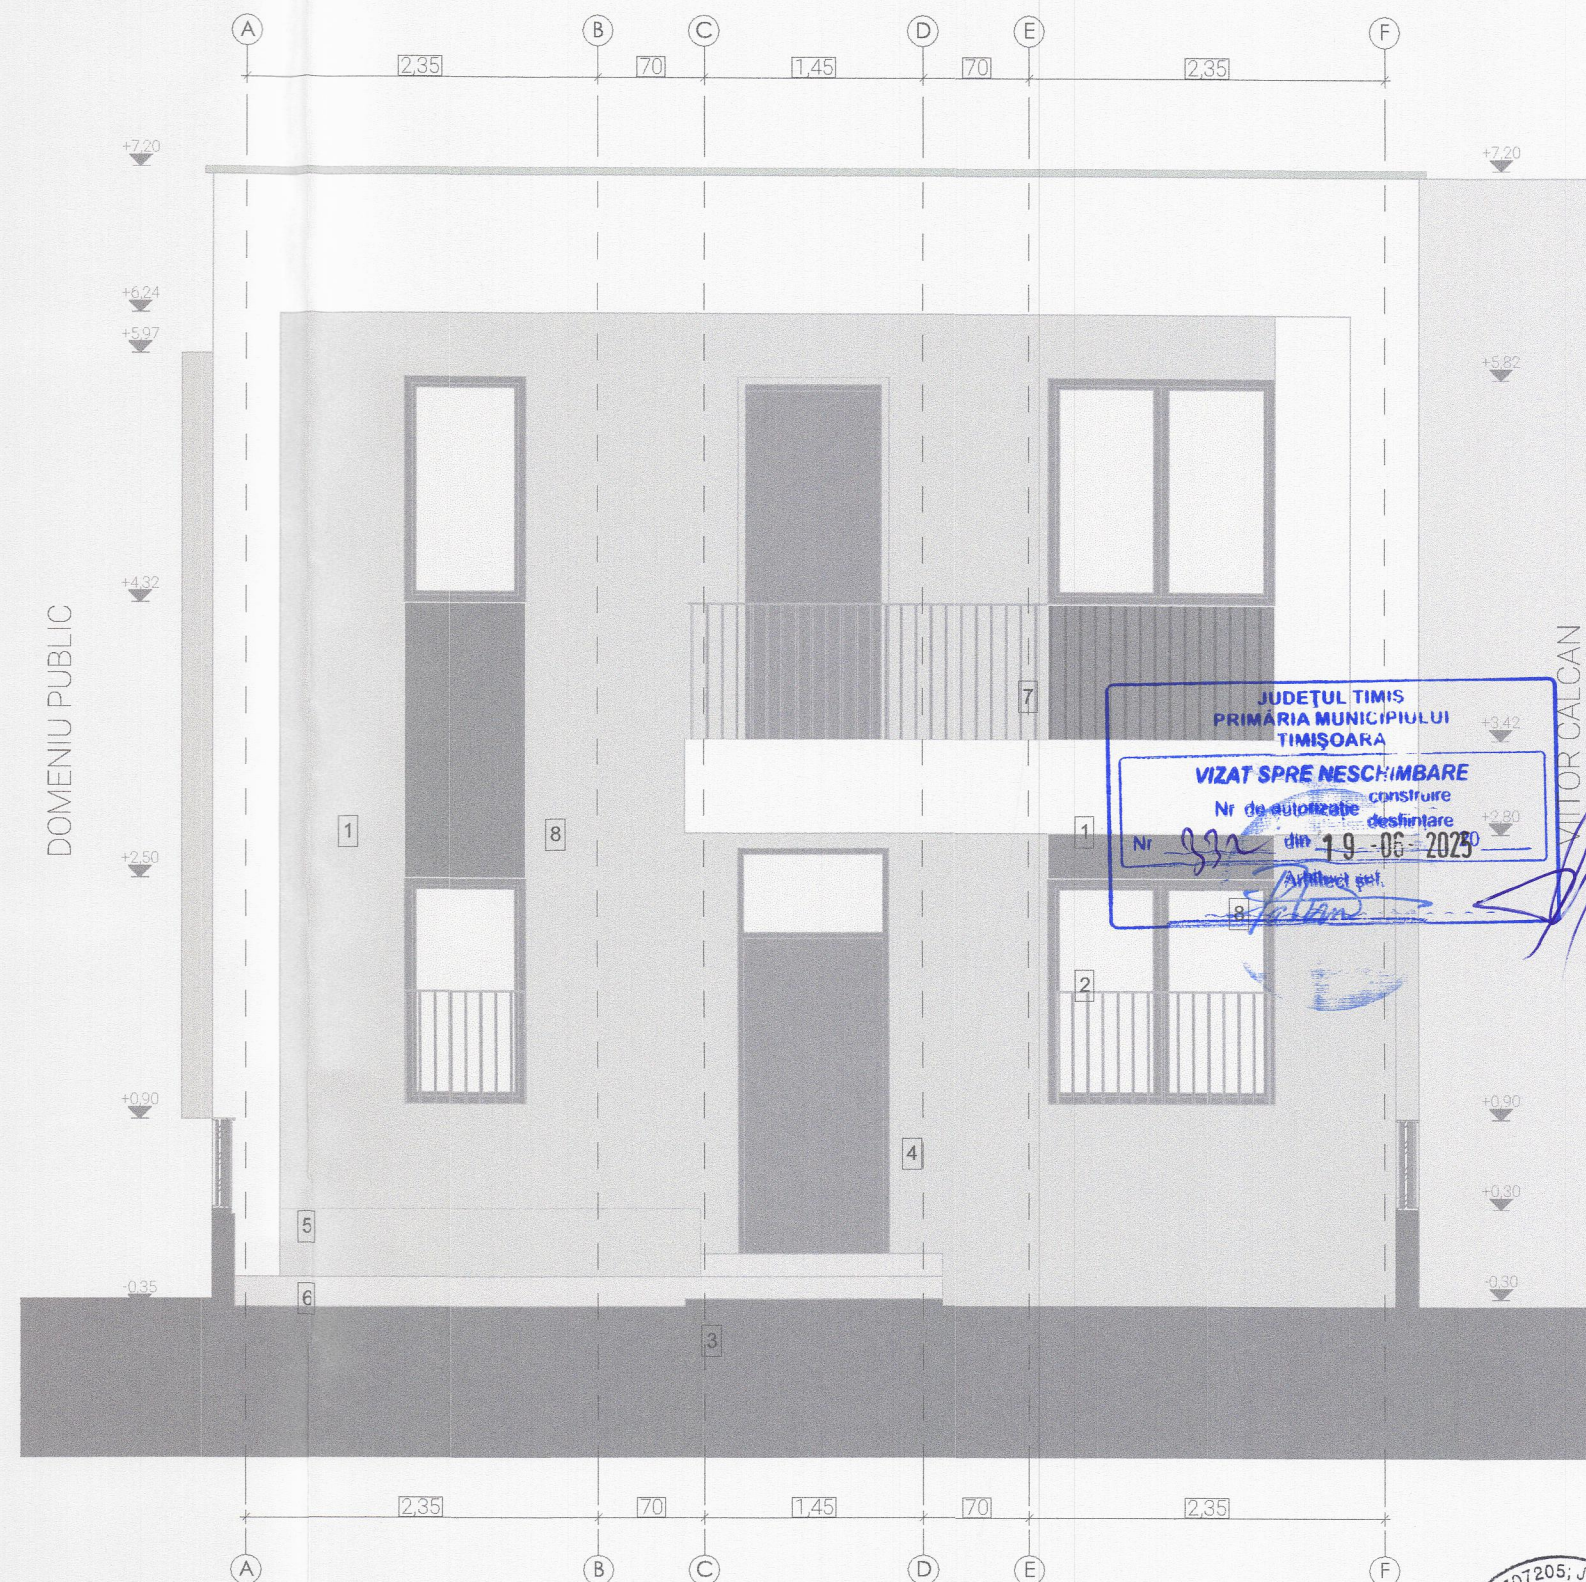

PROPUS

Verif. / Expert	Nume	Semnatura	Cerinta	Referat / Expertiza Nr. / Data	
PROIECTANT DE SPECIALITATE				Beneficiar:	Proiect nr.:
 S.C. EURODRAFT PROIECT DESIGN S.R.L. Sanandrei, str. Magnoliei, nr.14, jud.Timis CUI: RO32707205; ORC: J35/157/2014; Tel: 0720 315 097; Fax: 0356 467 757 E-mail: office@eurodraftproiectdesign.ro				NEAG IOAN PETRU, NEAG DANIELA IOANA	663/2022
				Amplasament:	
				Județul Timis, Mun. Timisoara, Str. Stefan Calarasanu	
				C.F.440995, Nr.Cad. 1993/30	
Specificatie	Nume	Semnatura	Scara:	Denumire proiect:	Faza:
Sef proiect	Arh. FRATILA CLAUDIA		1:50, 1:1	MODIFICARE TEMA DE PROIECTARE ÎN Timpul	D.T.A.C.
Proiectat	Arh. FRATILA CLAUDIA			EXECUȚIEI LA AC. NR. 985 DIN 14.12.2022 CU TITLUL "	+P.Th.
Desenat	Std.Arh.GALESANU EDUARD			CONSTRUIRE CASA IN REGIM P+1E SI IMPREJMUIRE"	
Verificat	Ing. NEMES BOGDAN			Titlu planșă:	Planșă nr.
				FATADA PRINCIPALA - PROPUS SI AUTORIZAT	A.07