


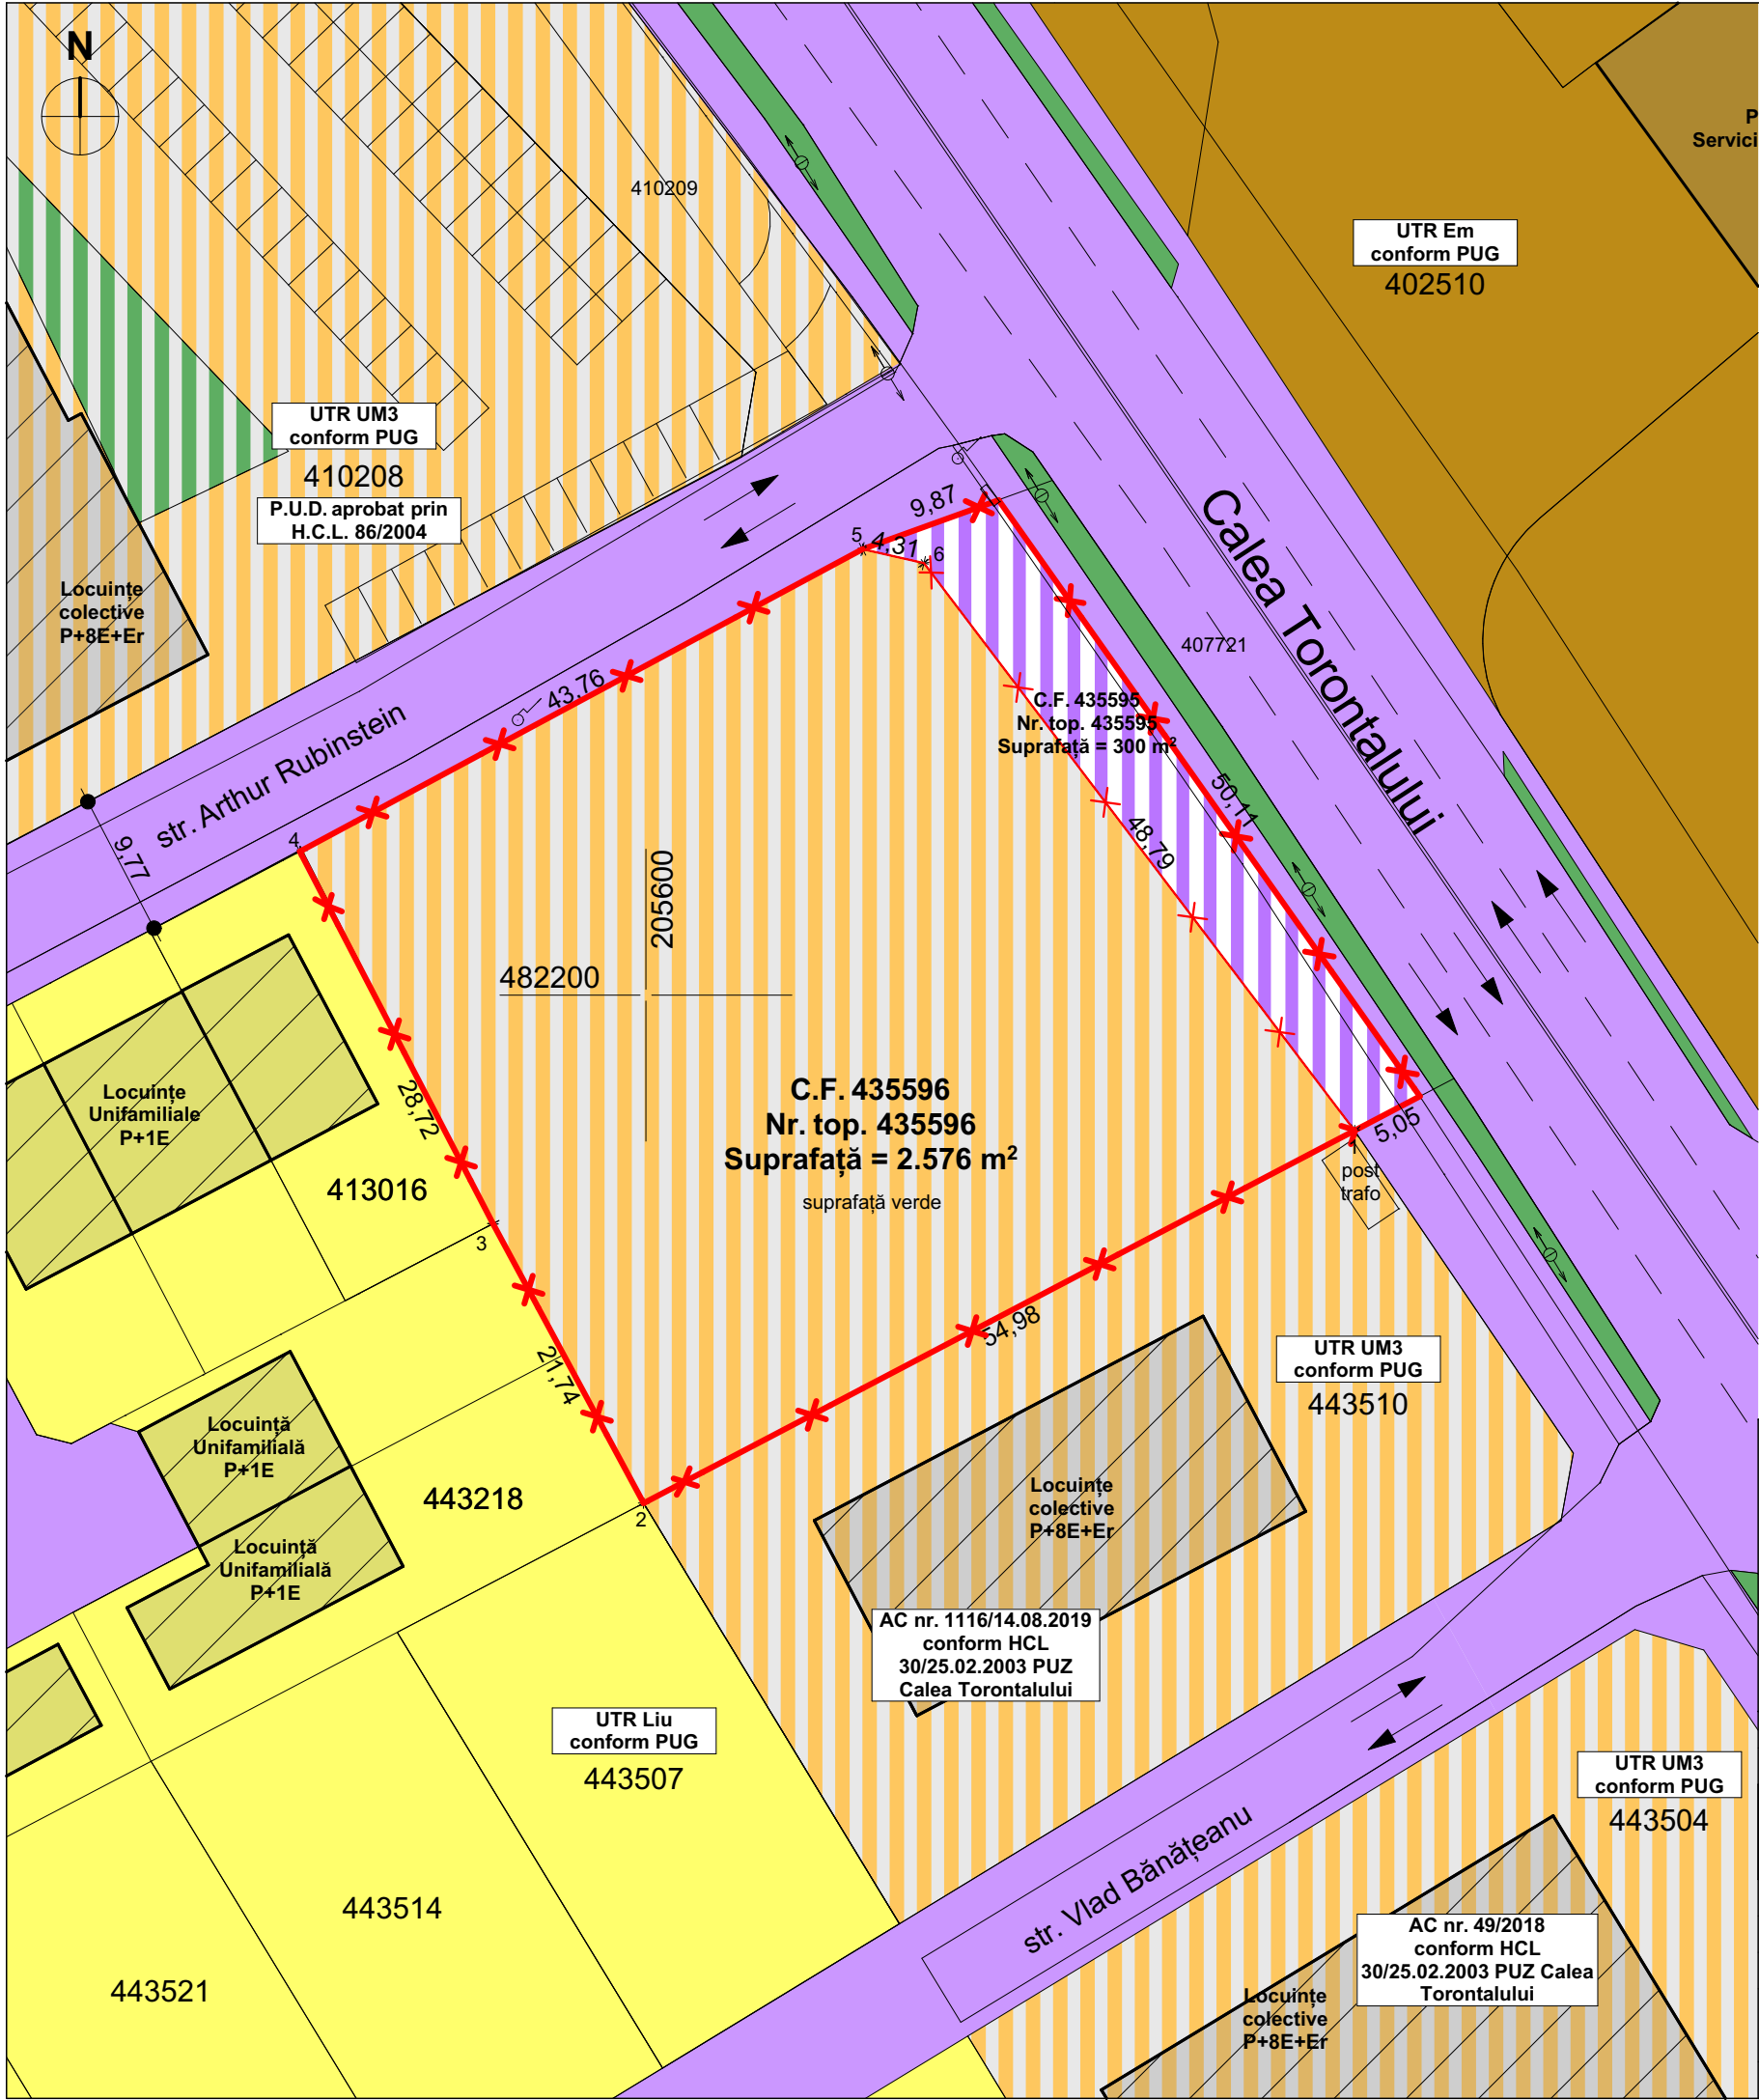

P.U.Z. Zonă mixtă
inravilan, CF nr. 435596, nr. top. 435596, Calea Torontalului, Timișoara, jud. Timiș

Legendă

- Delimitări**
- Limită de proprietate terenuri studiate
 - Limită de proprietate între terenuri
- Destinație**
- Căi de circulație rutieră și amenajări aferente existente
 - Zonă verde cu rol de agrement sau cu caracter tematic
 - Zonă locuințe cu dotări de interes local
 - Urbanizare**
Funcțiuni mixte: locuințe și servicii/comerț
 - Zonă activități economice mică producție, retail cash & carry, showroom
 - Teren intravilan dezmembrat pentru extindere inelul IV circulație

ORDINUL ARHITECTILOR DIN ROMANIA 5070 Răzvan Gabriel M. NEGRÎȘANU Arhitect cu drept de semnătură RUR Răzvan Gabriel M. NEGRÎȘANU arhitect-urbanist D₂₀E rd sign				
Specialist RUR	arh. Răzvan Negrișanu			
Verificator/expert	Nume	Semnătura	Cerința	Referat / Expertiza Nr. / Data
S.C. RD Sign S.R.L. Timisoara, Str. Vulturilor nr. 14 Reg. Com. J35/4590/1992 C.U.I. 3981516 Tel. 40/0722624862 E-mail: studio@rdsign.ro	Nume	Semnătura	Scara:	Beneficiar: Cherciu Gheorghe Cherciu Eliza-Maria Amplasament: Calea Torontalului, Timișoara, jud. Timiș
	Șef proiect	arh. Răzvan Negrișanu	1:500	Denumire: P.U.Z. Zonă mixtă
	Verificator intern	arh. Răzvan Negrișanu		
	Proiectat	arh. Răzvan Negrișanu arh. David Dumitrescu	Data:	Titlu planșă: Situație existentă
Desenat	arh. David Dumitrescu		Iulie 2026	Proiect nr.: 465/PC1/2025 Faza: P.U.Z. Etapa 2 Planșa nr.: U02 A3