


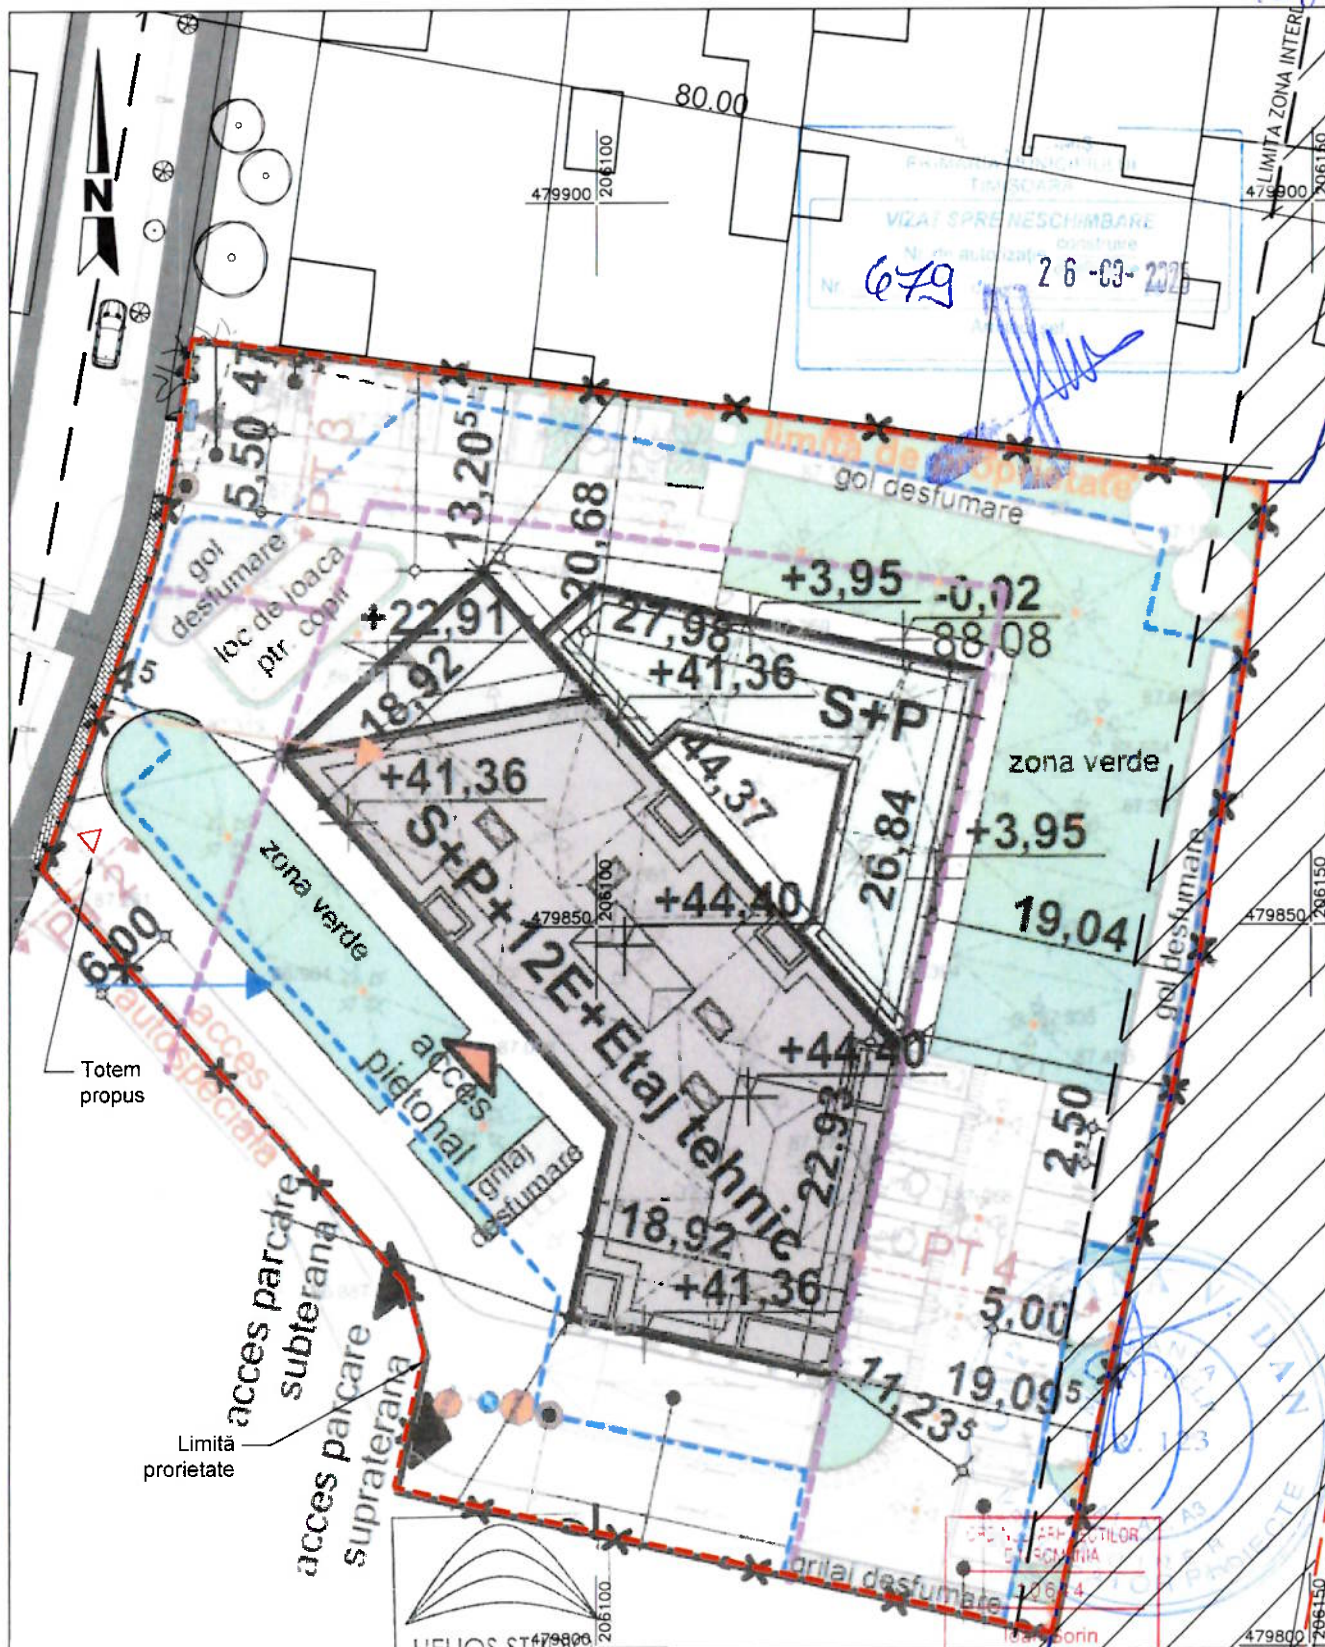

CATEGORIA "D" DE IMPORTANȚĂ
"Construcții de importanță redusă." (conform JG 37/99)
CLASA "IV" DE IMPORTANȚĂ
($\alpha=1.00$) (conform Codului de proiectare seismică P100/1 - 2006)

PROIECTANT GENERAL:



S.C. HELIOS STUDIO ARHITECTURA S.R.L.
CUI 46119396 J5/1321/2022 TEL.: +40743412996

Sef proiect:	Arh. Sorin Silaghi
Proiectat:	Arh. Casiana Nechifor
Desenat:	Arh. Casiana Nechifor
Desenat:	Arh. Sorin Silaghi

Scara:
1:500
Data:
07-2024

Notă:
Plan de situație suprapus
conform autorizației de construire nr. 461/07.07.2023

Denumire proiect:
Amplasare totem luminos

Nr. proiect:
30/ 2025

Beneficiar: IMOTRUST S.A.

Adresa proiect:
Calea Circumvalațiunii nr. 4
Timișoara, jud. Timiș

Faza:
D.T.A.C.

Denumire planșă:
Plan de situație propus

Nr. planșă:
30 A 03x