


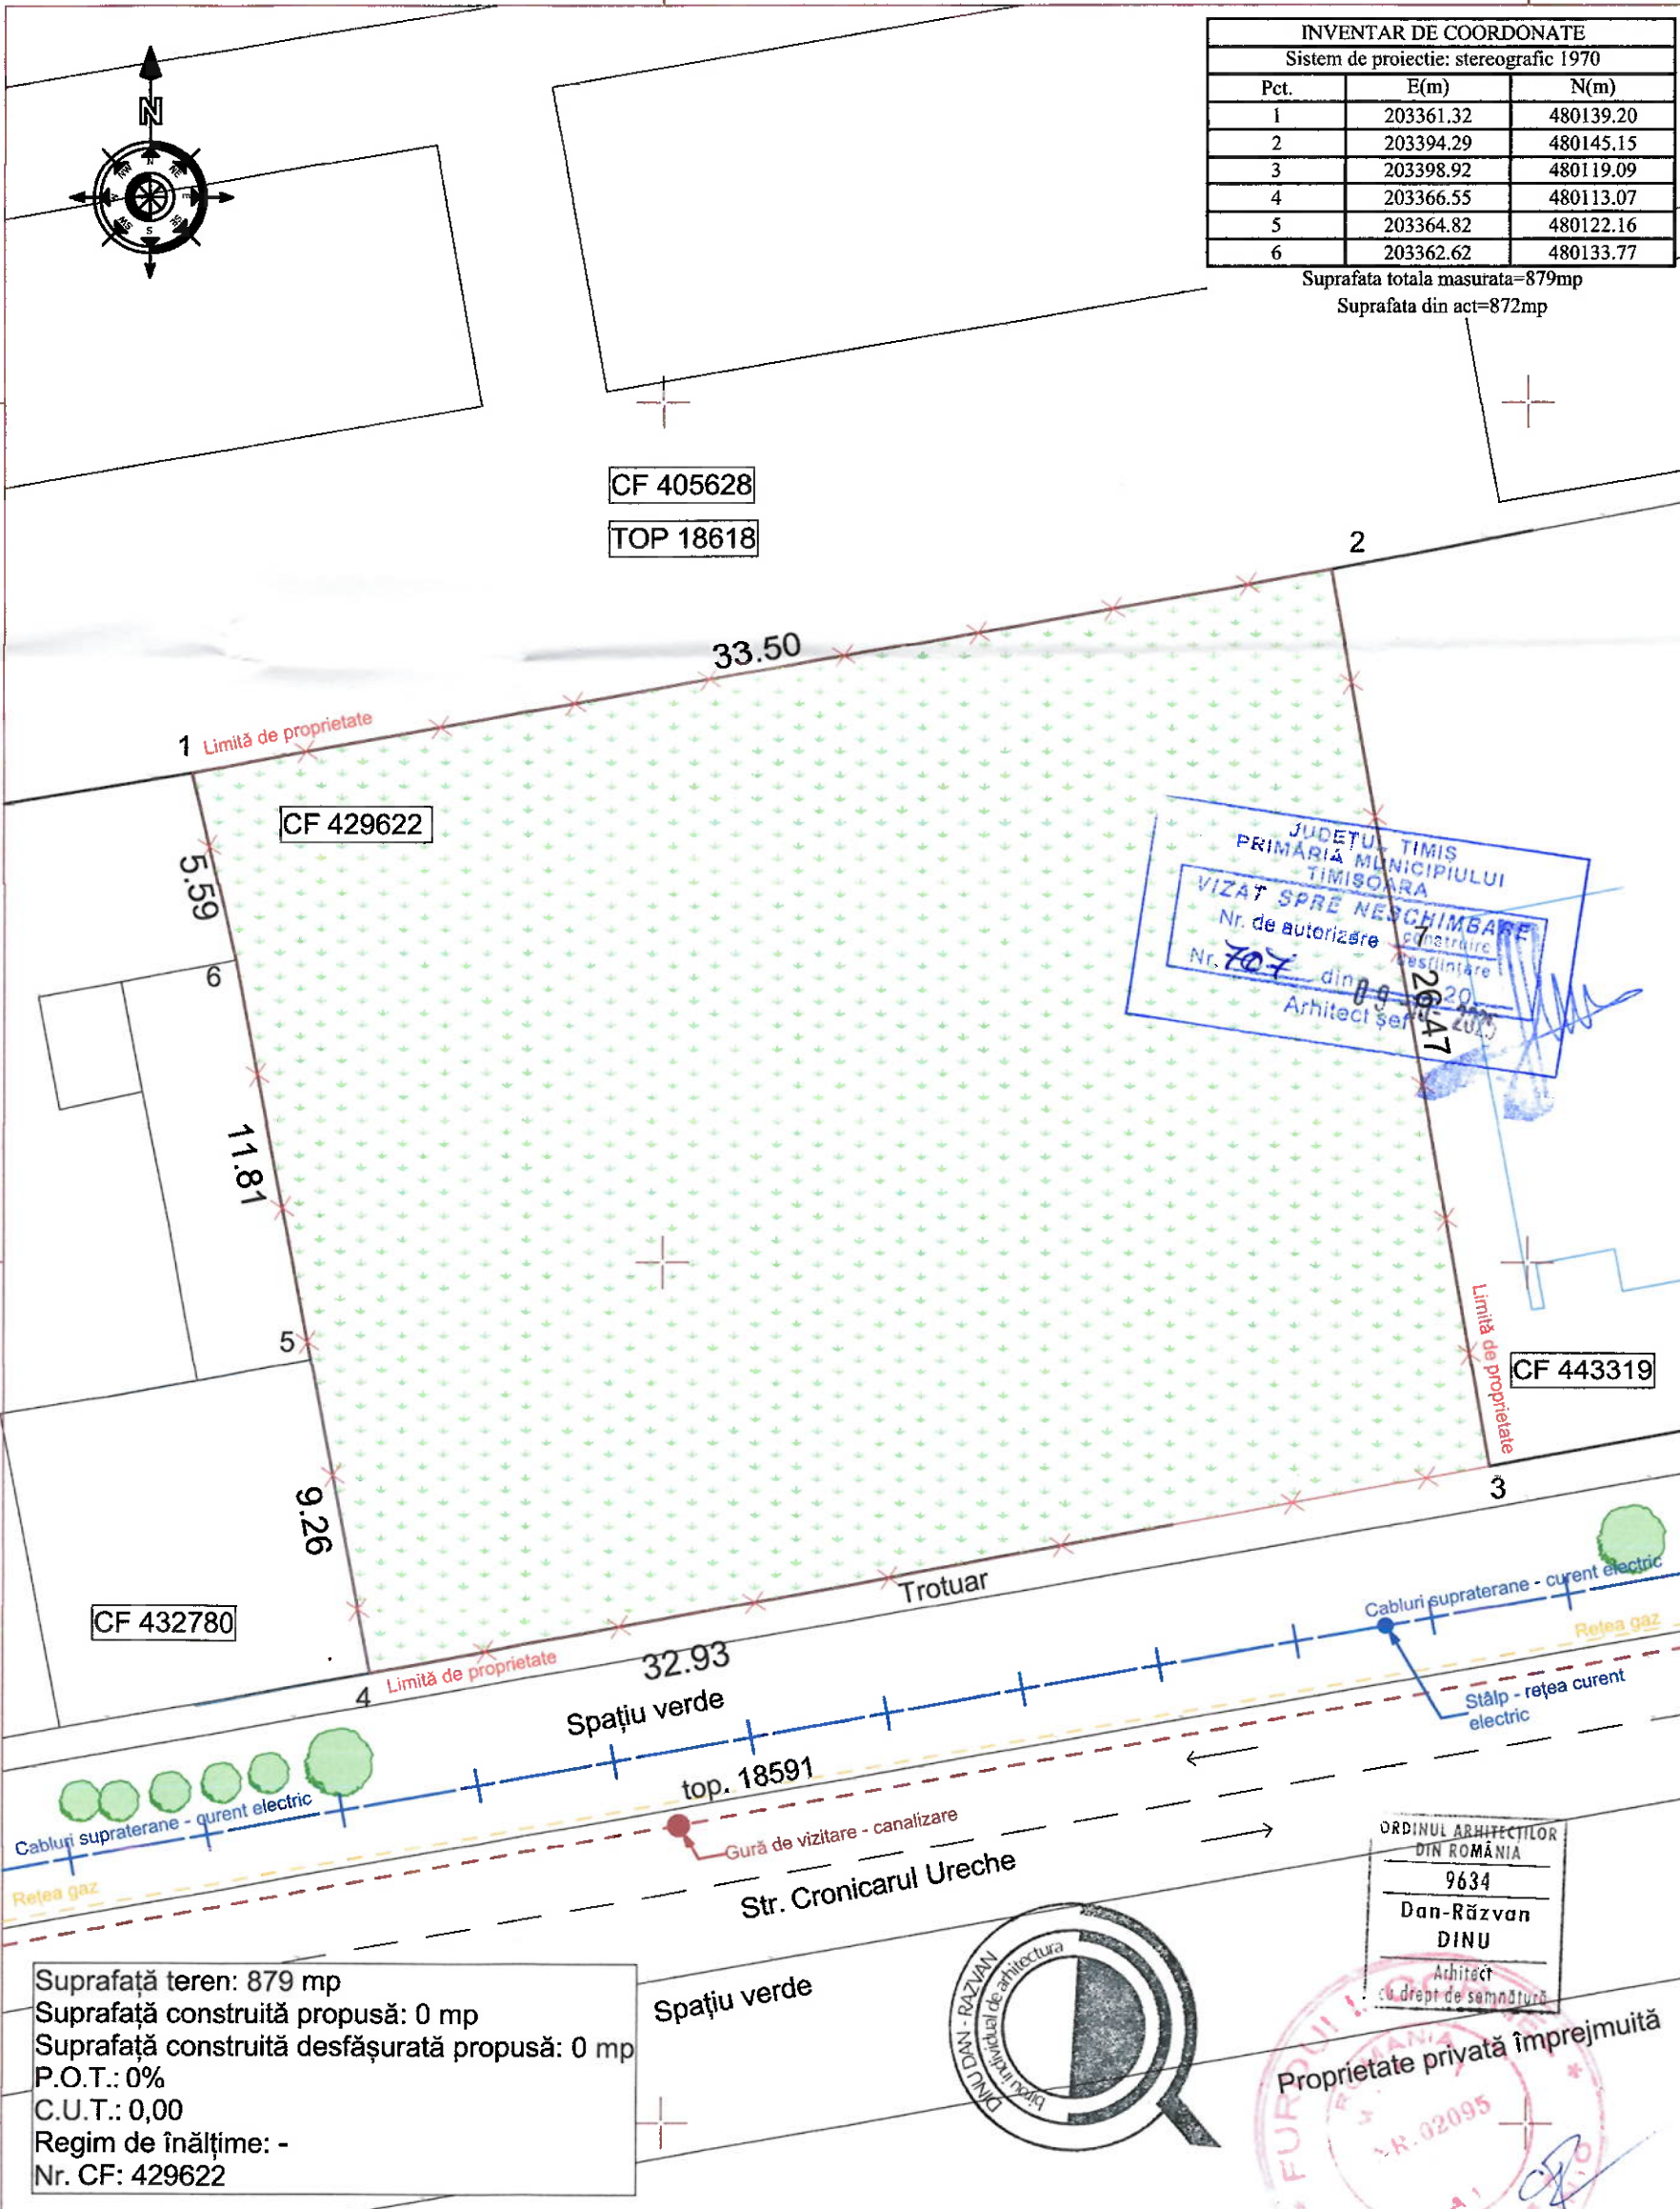

INVENTAR DE COORDONATE		
Sistem de proiectie: stereografic 1970		
Pct.	E(m)	N(m)
1	203361.32	480139.20
2	203394.29	480145.15
3	203398.92	480119.09
4	203366.55	480113.07
5	203364.82	480122.16
6	203362.62	480133.77

Suprafata totala masurata=879mp
Suprafata din act=872mp

Suprafata teren: 879 mp
Suprafata construita propusa: 0 mp
Suprafata construita desfășurata propusa: 0 mp
P.O.T.: 0%
C.U.T.: 0,00
Regim de înălțime: -
Nr. CF: 429622

JUDETUL TIMIS
PRIMĂRIA MUNICIPIULUI
TIMISOARA
VIZAT SPRE NESCHIMBARE
Nr. de autorizare
Nr. 707 din 09.09.2020
Arhitect șef

ORDINUL ARHITECTILOR
DIN ROMANIA
9634
Dan-Răzvan
DINU
Arhitect
cu drept de semnătură

Proprietate privată împrejmuită

 DINU DAN - RĂZVAN BIROU INDIVIDUAL DE ARHITECTURĂ tel. 0774087114 e-mail: dinu.dan.razvan@gmail.com com. Ghicoda, str. Nouă, nr. 12, jud. Timiș			Beneficiar: MULAR EMILIA ELISABETA			
			Amplasament: Loc. Timisoara, Str Cronicarul Ureche, Nr. 8, Jud. Timis		Proiect nr.: 32/2024	
	Nume	Semnătură	Scara: 1:200	Titlu proiect: Demolare clădiri existente Corp C1 și Corp C2		Faza: D.T.A.D.
Șef proiect	Arh. Dinu Dan Răzvan		Data: 20.05.2025	Titlu planșă: Plan de situatie propus		Planșa nr.: R-03
Proiectat	Arh. Mita Flavius					
Desenat	Arh. Dinu Dan Răzvan					
Desenat	Arh. Mita Flavius					