




Profiluri transversale tip - UTR 05

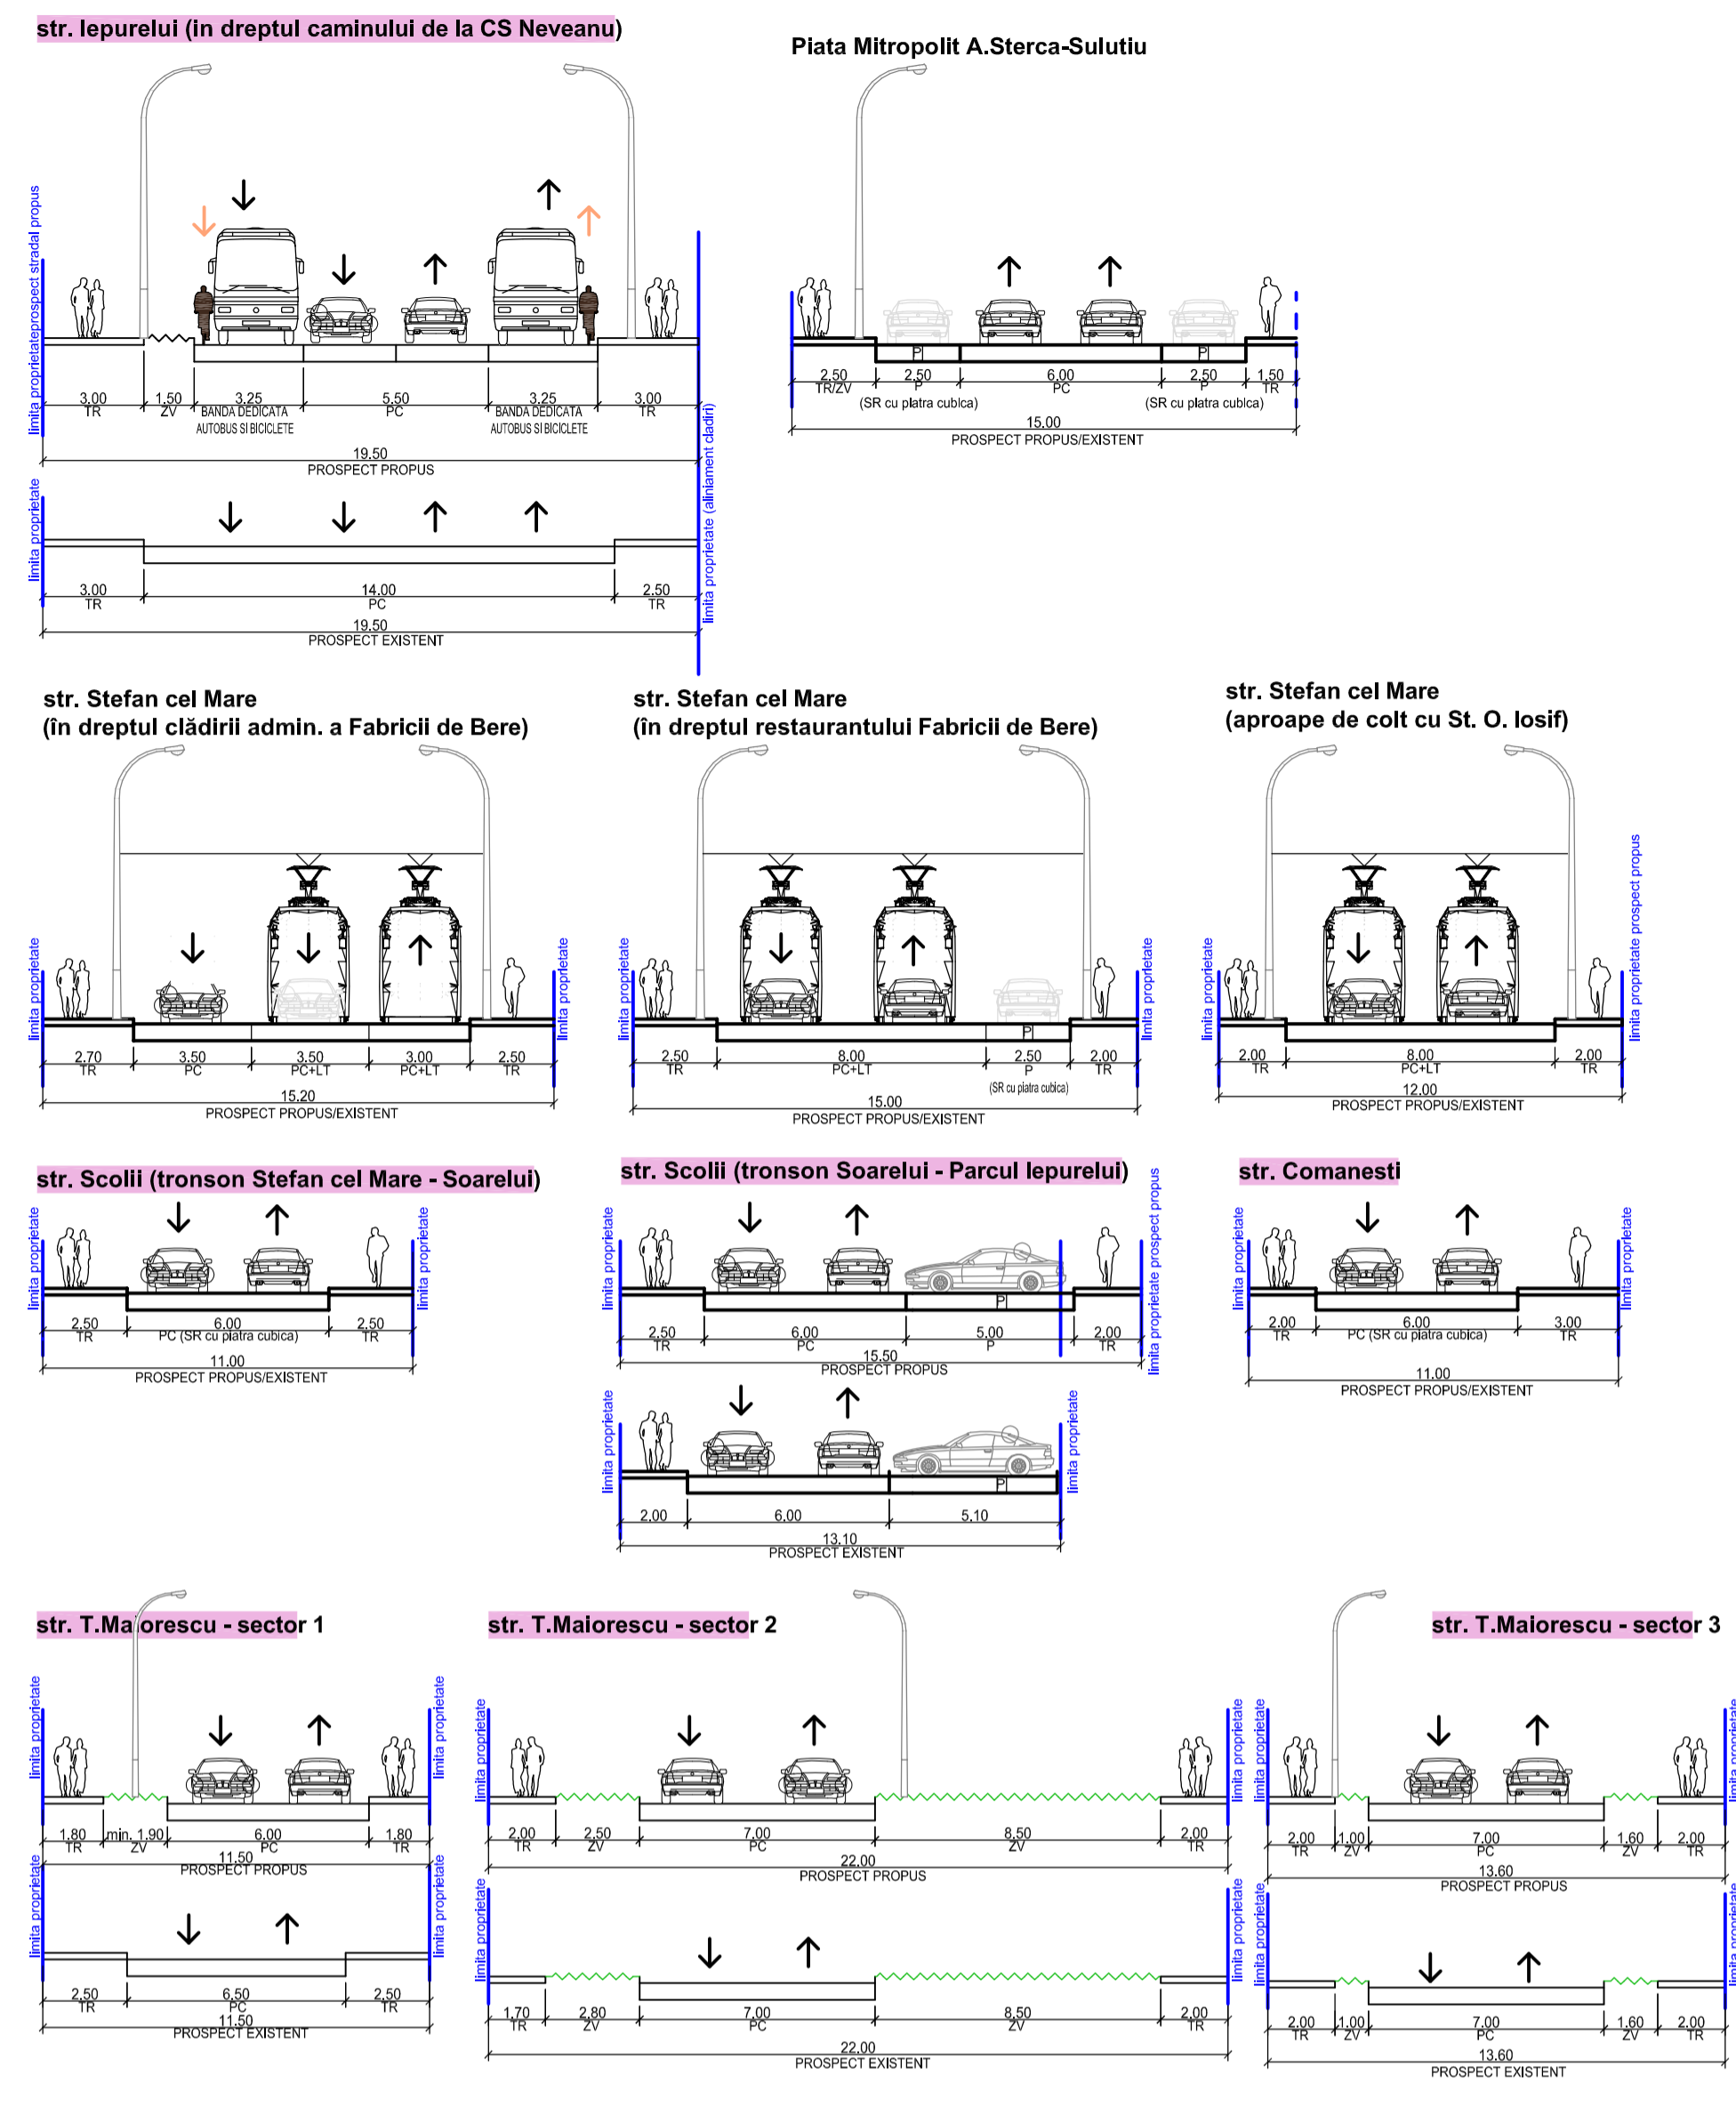


Profiluri transversale tip - UTR 09

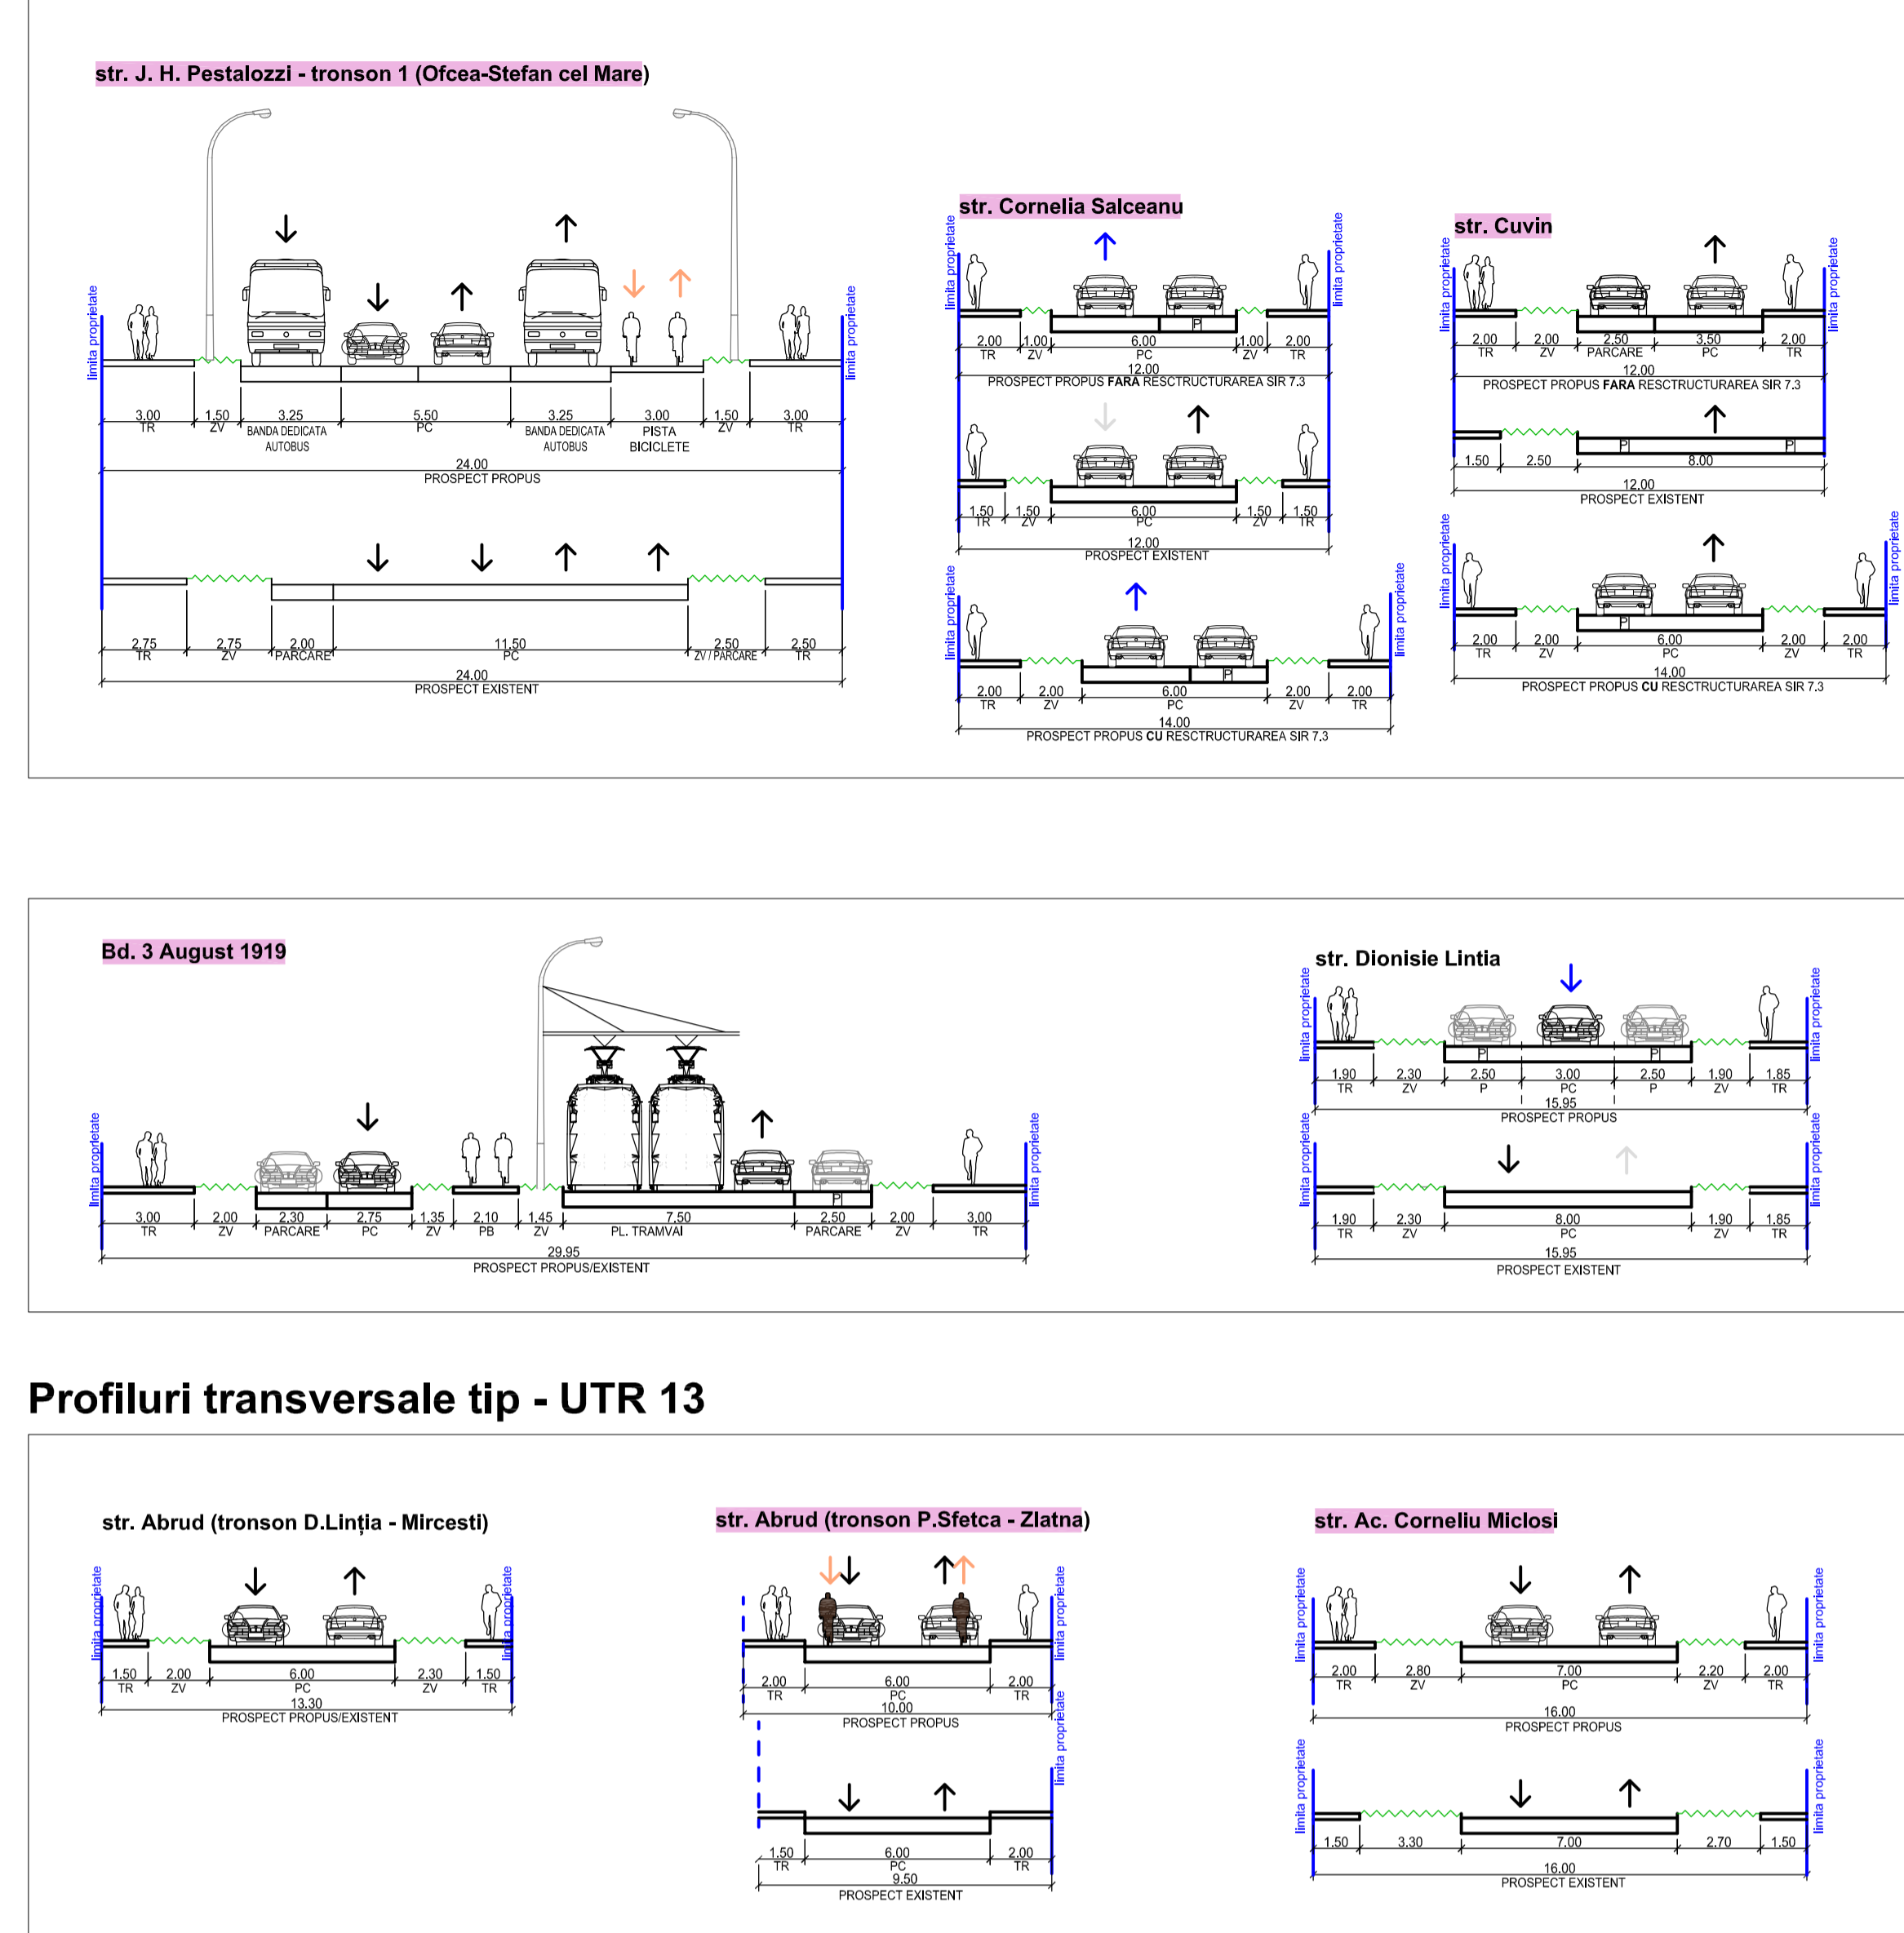

Profiluri transversale tip - UTR 13

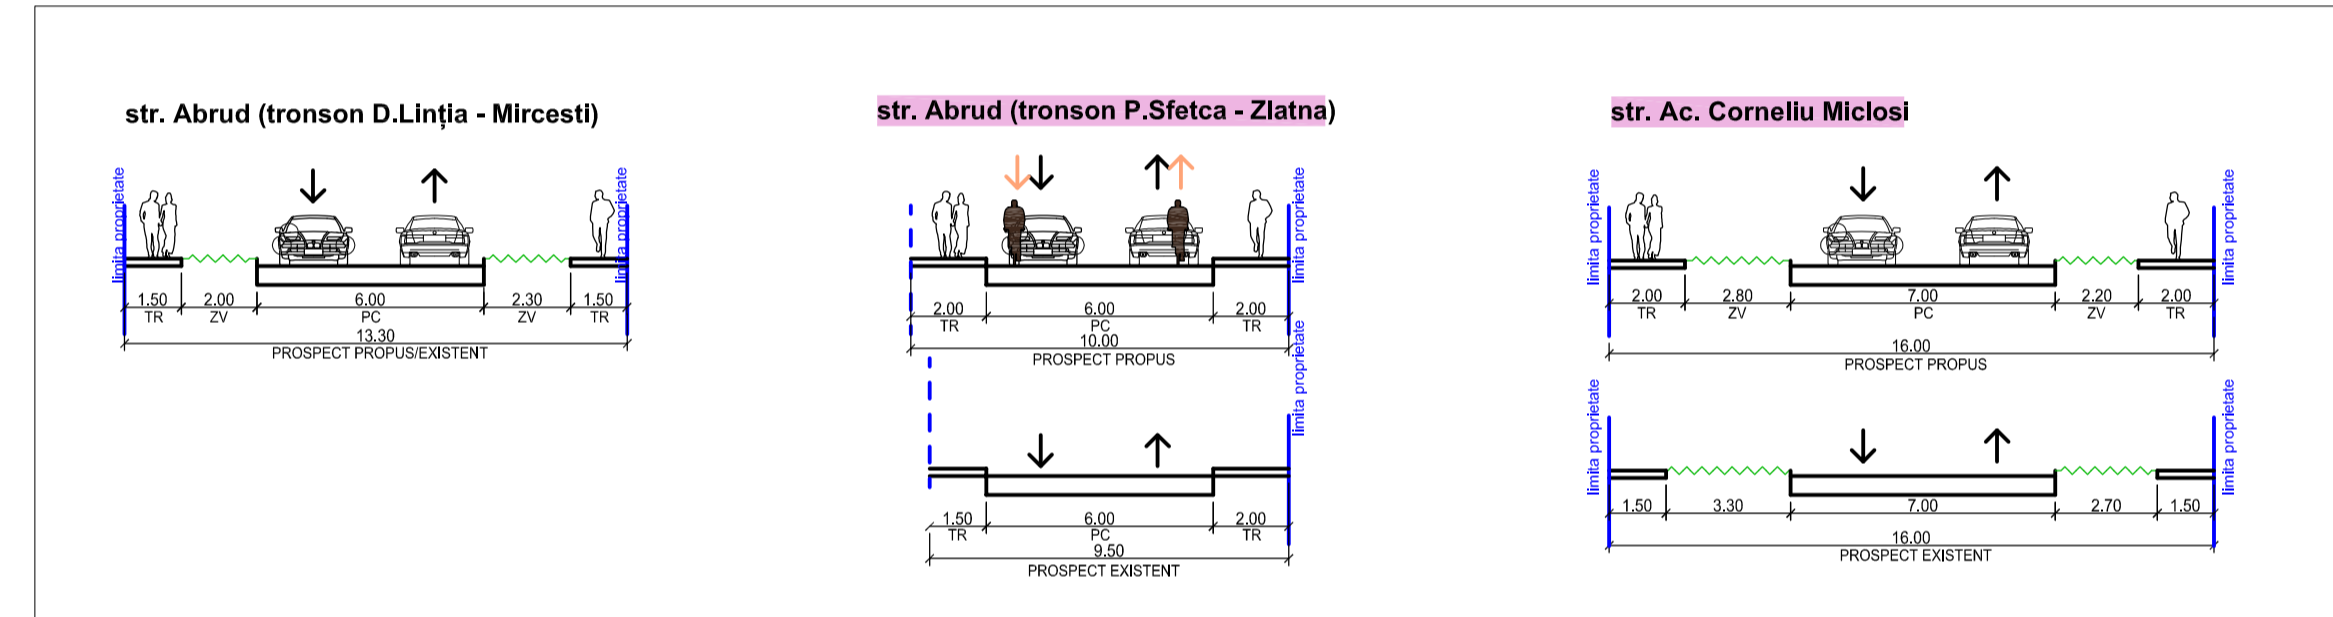


Profiluri transversale tip - UTR 11

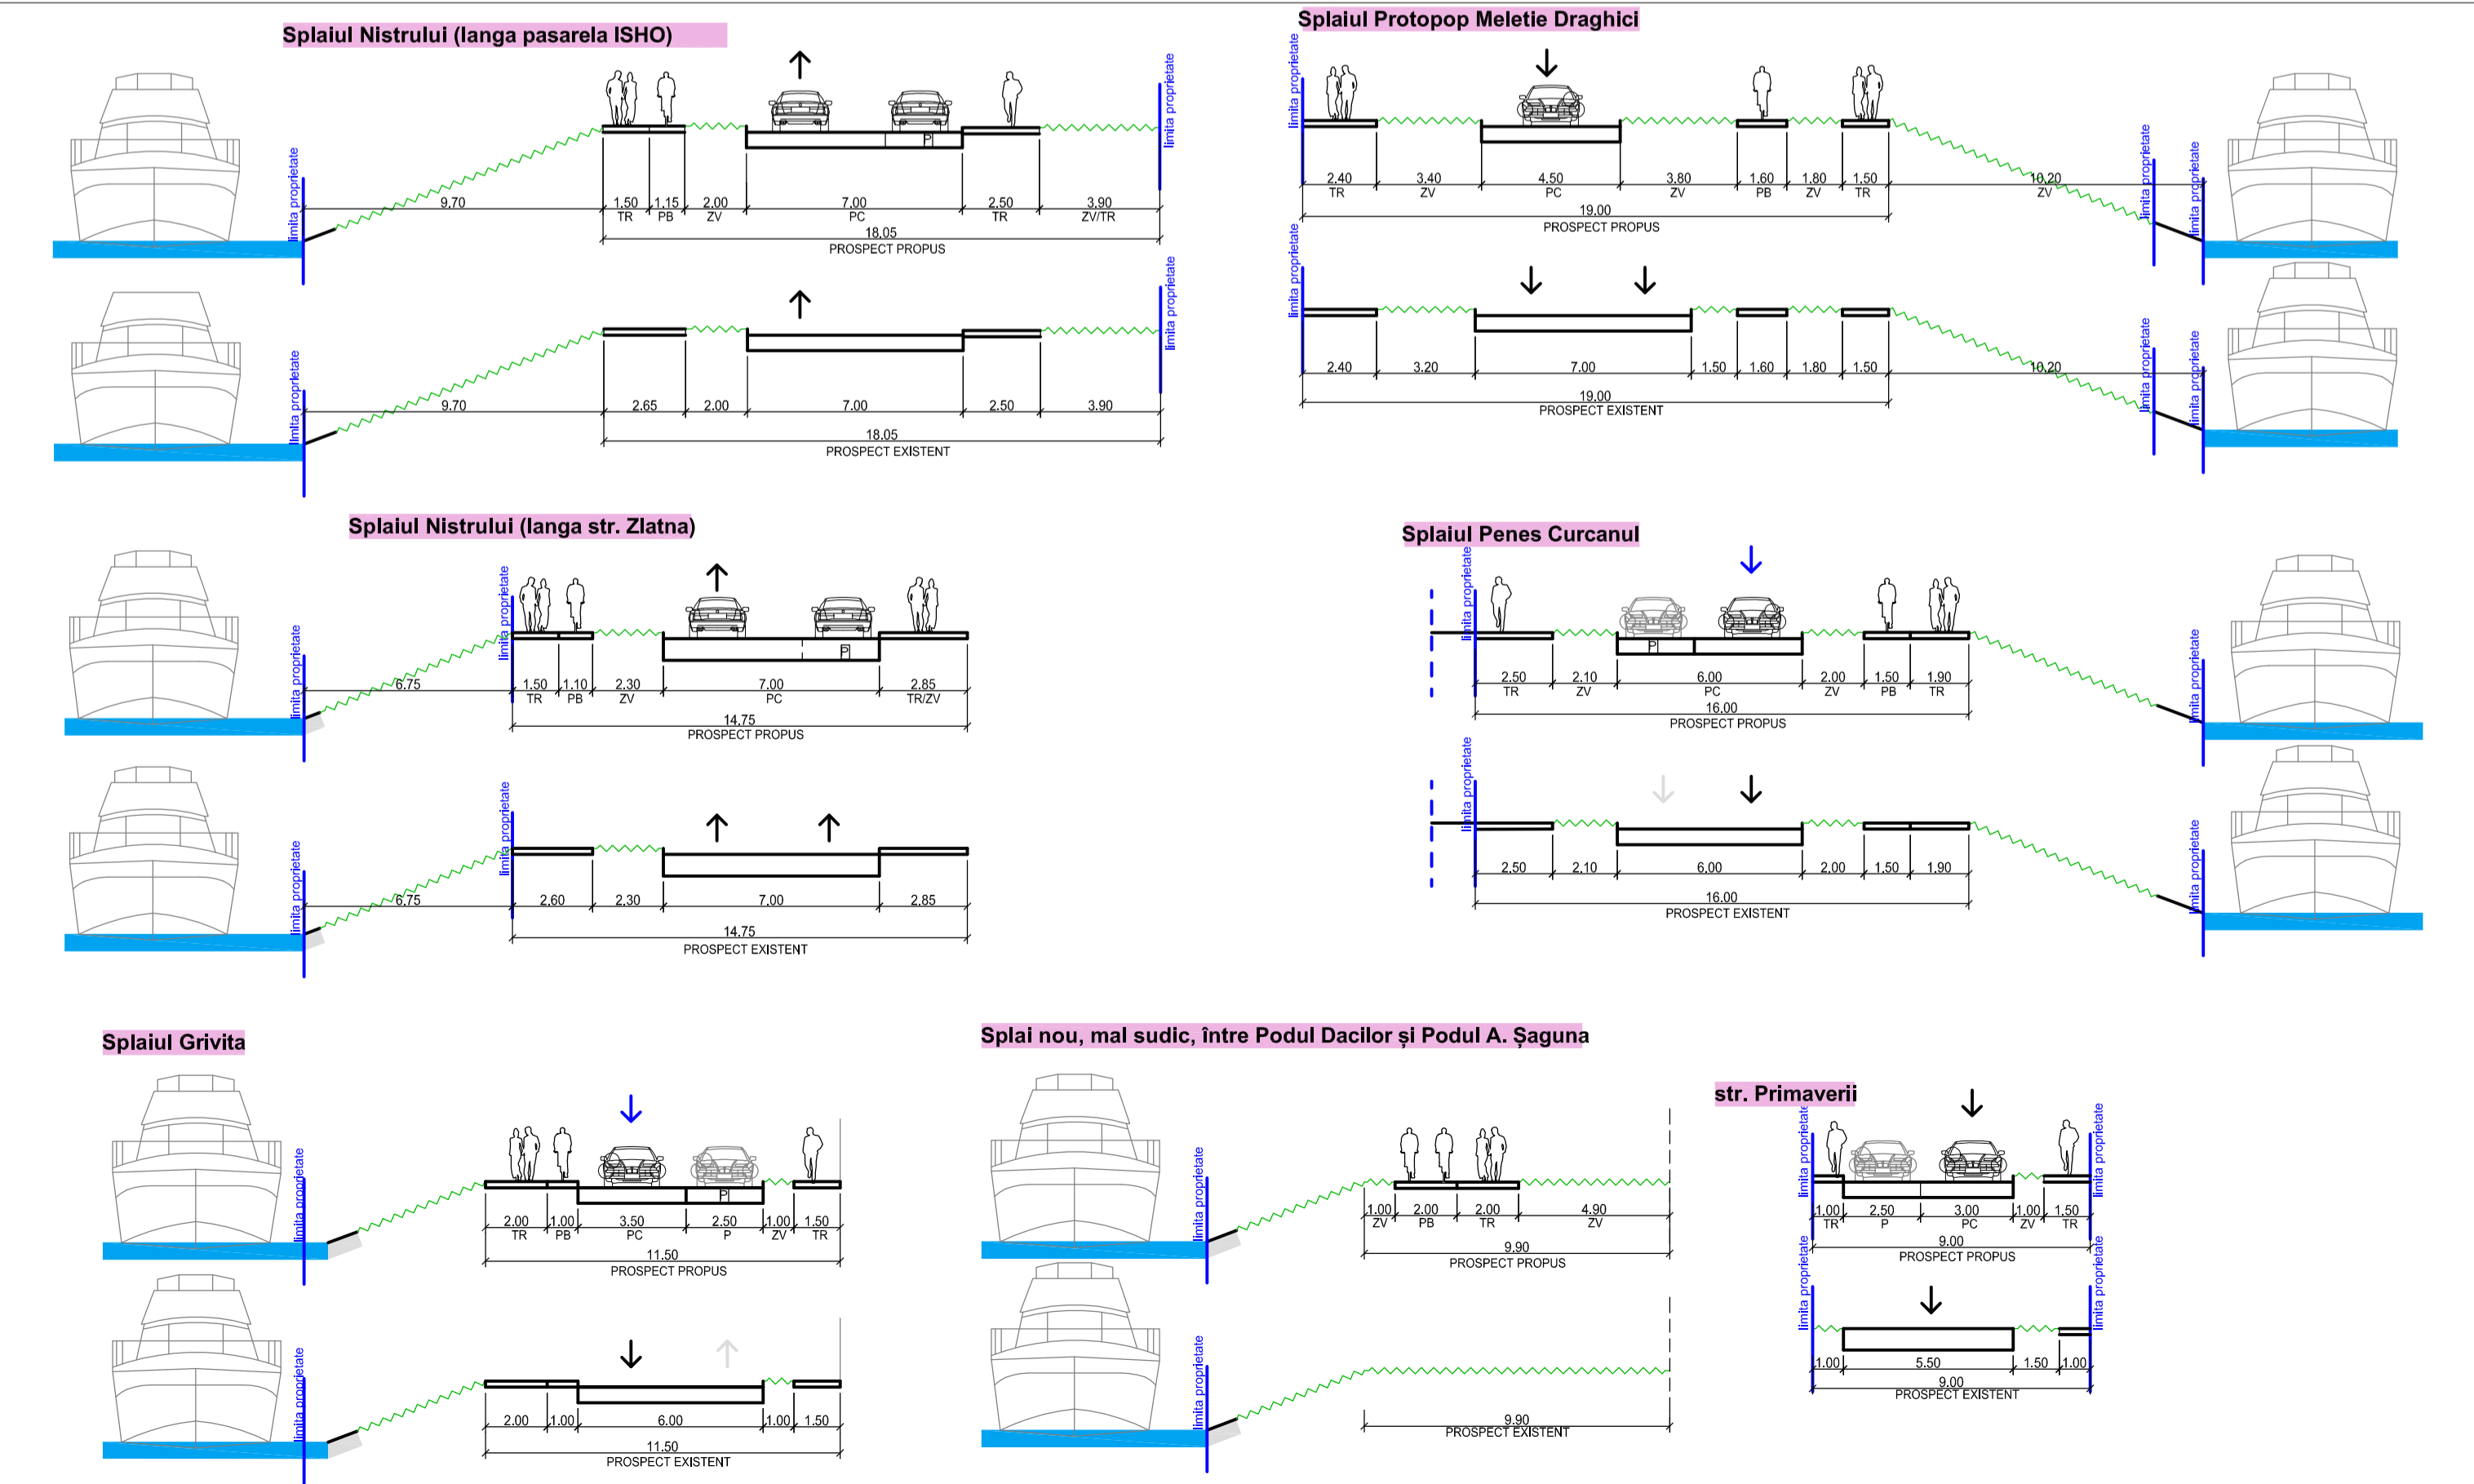


Pr.nr. 26035
 PL 01D - PROFILURI TRANSVERSALE TIP

Profiluri transversale tip - UTR 14

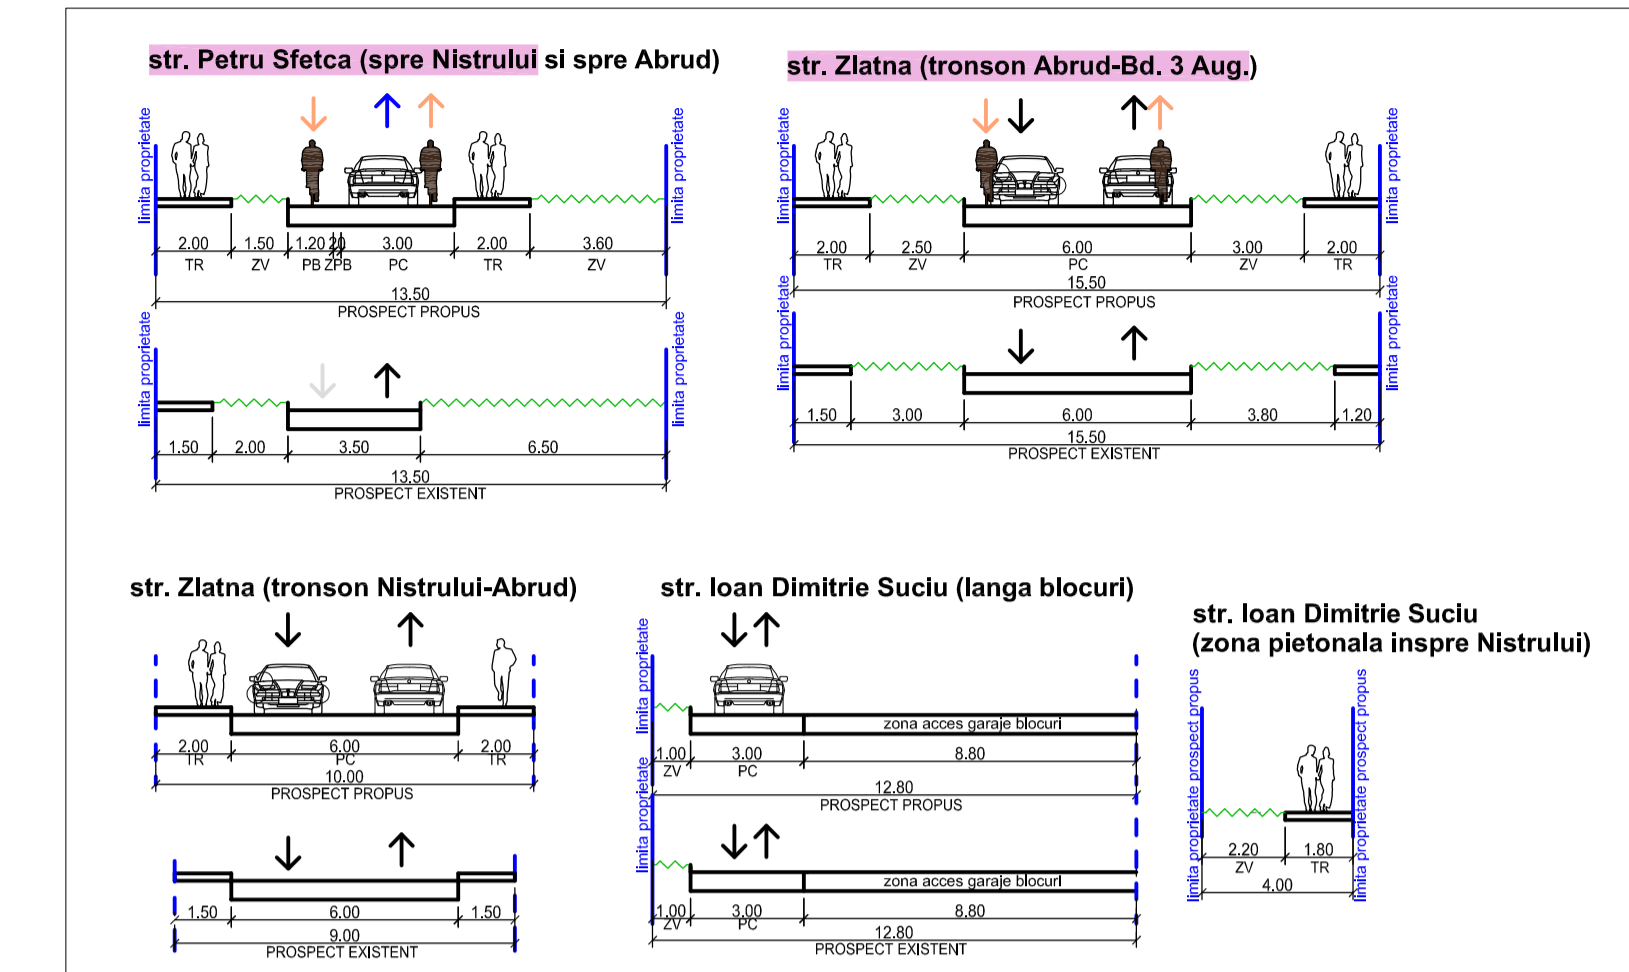

Profiluri transversale tip - UTR 15 Profiluri transversale tip - UTR 16

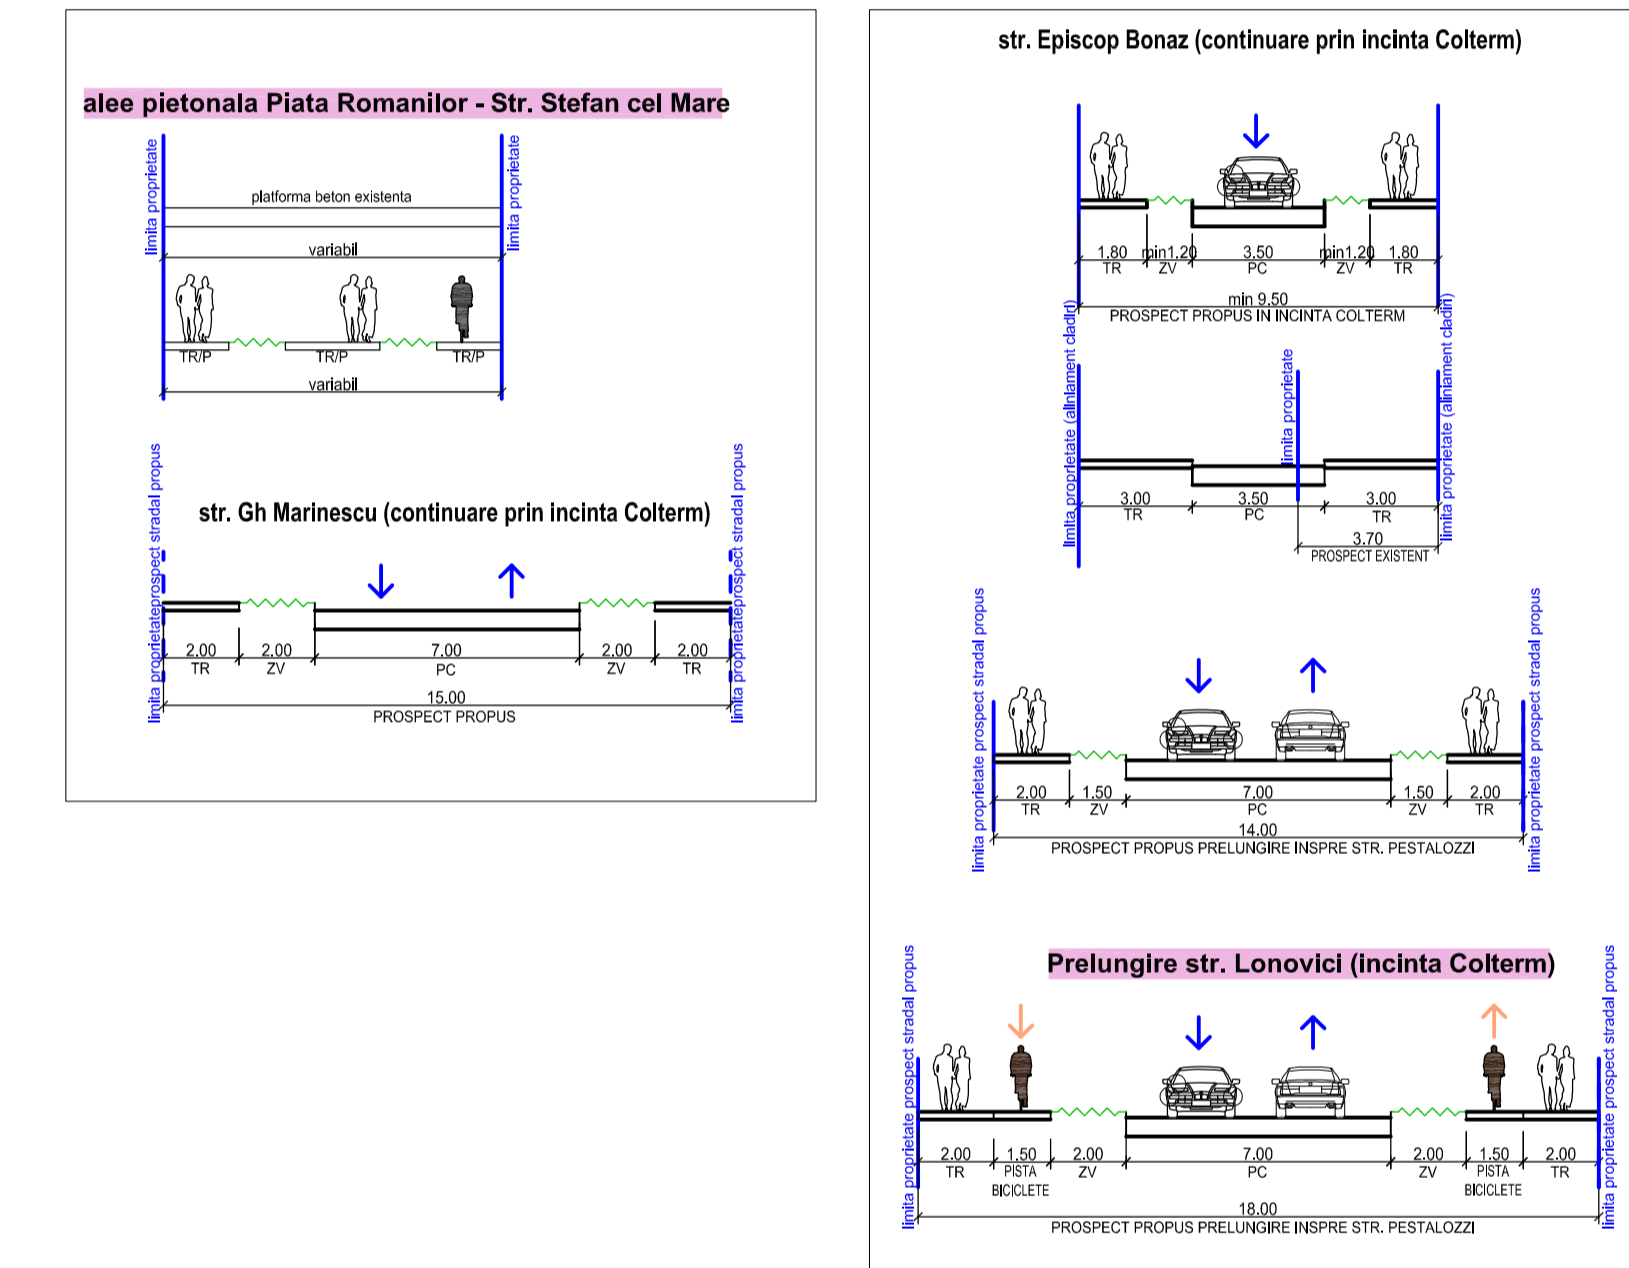

Stradă Străzi cu caracter social: mobilitate blândă / acces școli / separare pietoni de carosabil etc.

- sens de circulație existent care se menține
- sens de circulație existent, care se modifică
- sens de circulație propus

NOTA:

Premisă: Profilele propuse se aplică într-un țesut urban existent, urmând adaptarea și optimizarea situației din teren, nu de restructurare integrală a tramei stradale. Propunerile deja stabilite prin Proiectul de Regenerare Urbană Traian al PMT se preiau ca atare.

1. Profilele variabile sunt marcate cu linii de proprietate întreruptă pe margini. Pentru implementarea profilelor de mai sus se va ține cont de realitatea de pe teren.
2. În cazul profilelor cu variații sau obstacole pe teren, primează principiile care stau la elaborarea soluției și profilele marcate pe planșa *Reglementări urbanistice propuse*.
3. Arborii maturi existenți pe teren care se suprapun cu trotuare propuse se vor păstra, prin soluții precum introducerea unor insule verzi și, după caz, șicanarea traseului pietonal etc.
4. Pentru pistele velo pe străzi cu circulație auto pe sens invers, se vor folosi ca referință soluțiile utilizate în Viena (ex: Beimgasse, Tannengasse etc.), cu marcarea distinctă a pistelor pentru sens invers.

Acest document se parcurge împreună cu întreaga documentație din proiect, de ex. alte planșe, fișele UTR, memoriu și RLU. Documentația se bazează pe datele Etapei 1 - Studiul de Fundamentare. Observațiile legale de document vor fi raportate către Subcomitetul srl.

Titlu Proiect:		PUZCP Fabric Cartierul Fabric Timișoara			
Amplasament:		S-44 C.D. Logii nr. 1 Timișoara primariasrl@primariasrl.ro			
Proiectant general și urbanist:		SUBCONTROL srl Alexia PC Ribensca 7A Timișoara secreterie@subcontrol.ro			
Proiectant lucrări rutiere:		PATH'S ROUT srl Str. E. Zălaș, nr.52, Timișoara, Tâmb, 300430, RO secreterie@pathsroute.ro			
Sef proiect lucrări rutiere:		Ing. Dan Percec			
Proiectat:		Ing. Sergiu Tamas			
Titlu Planșă:		PROFILURI TRANSVERSALE TIP			
Scara:		1:200		Nr. proiect: 26035	
Data (cu/Revisi):		08/05/2026		Faza: E3.1	
Revizii:		00		Nr. planșă: 01D	
1 Proiect - 2 Origine - 3 Rol - 4 Număr - 5 UTR - 6 Nivel/Localitate - 7 Tip - 8 Descriere - 9 Status - 10 Revizie PUZCPF-PATHSR-CD-01D-ZCP-XX-PL-Profiluri_transversale_tip-E3.1					