


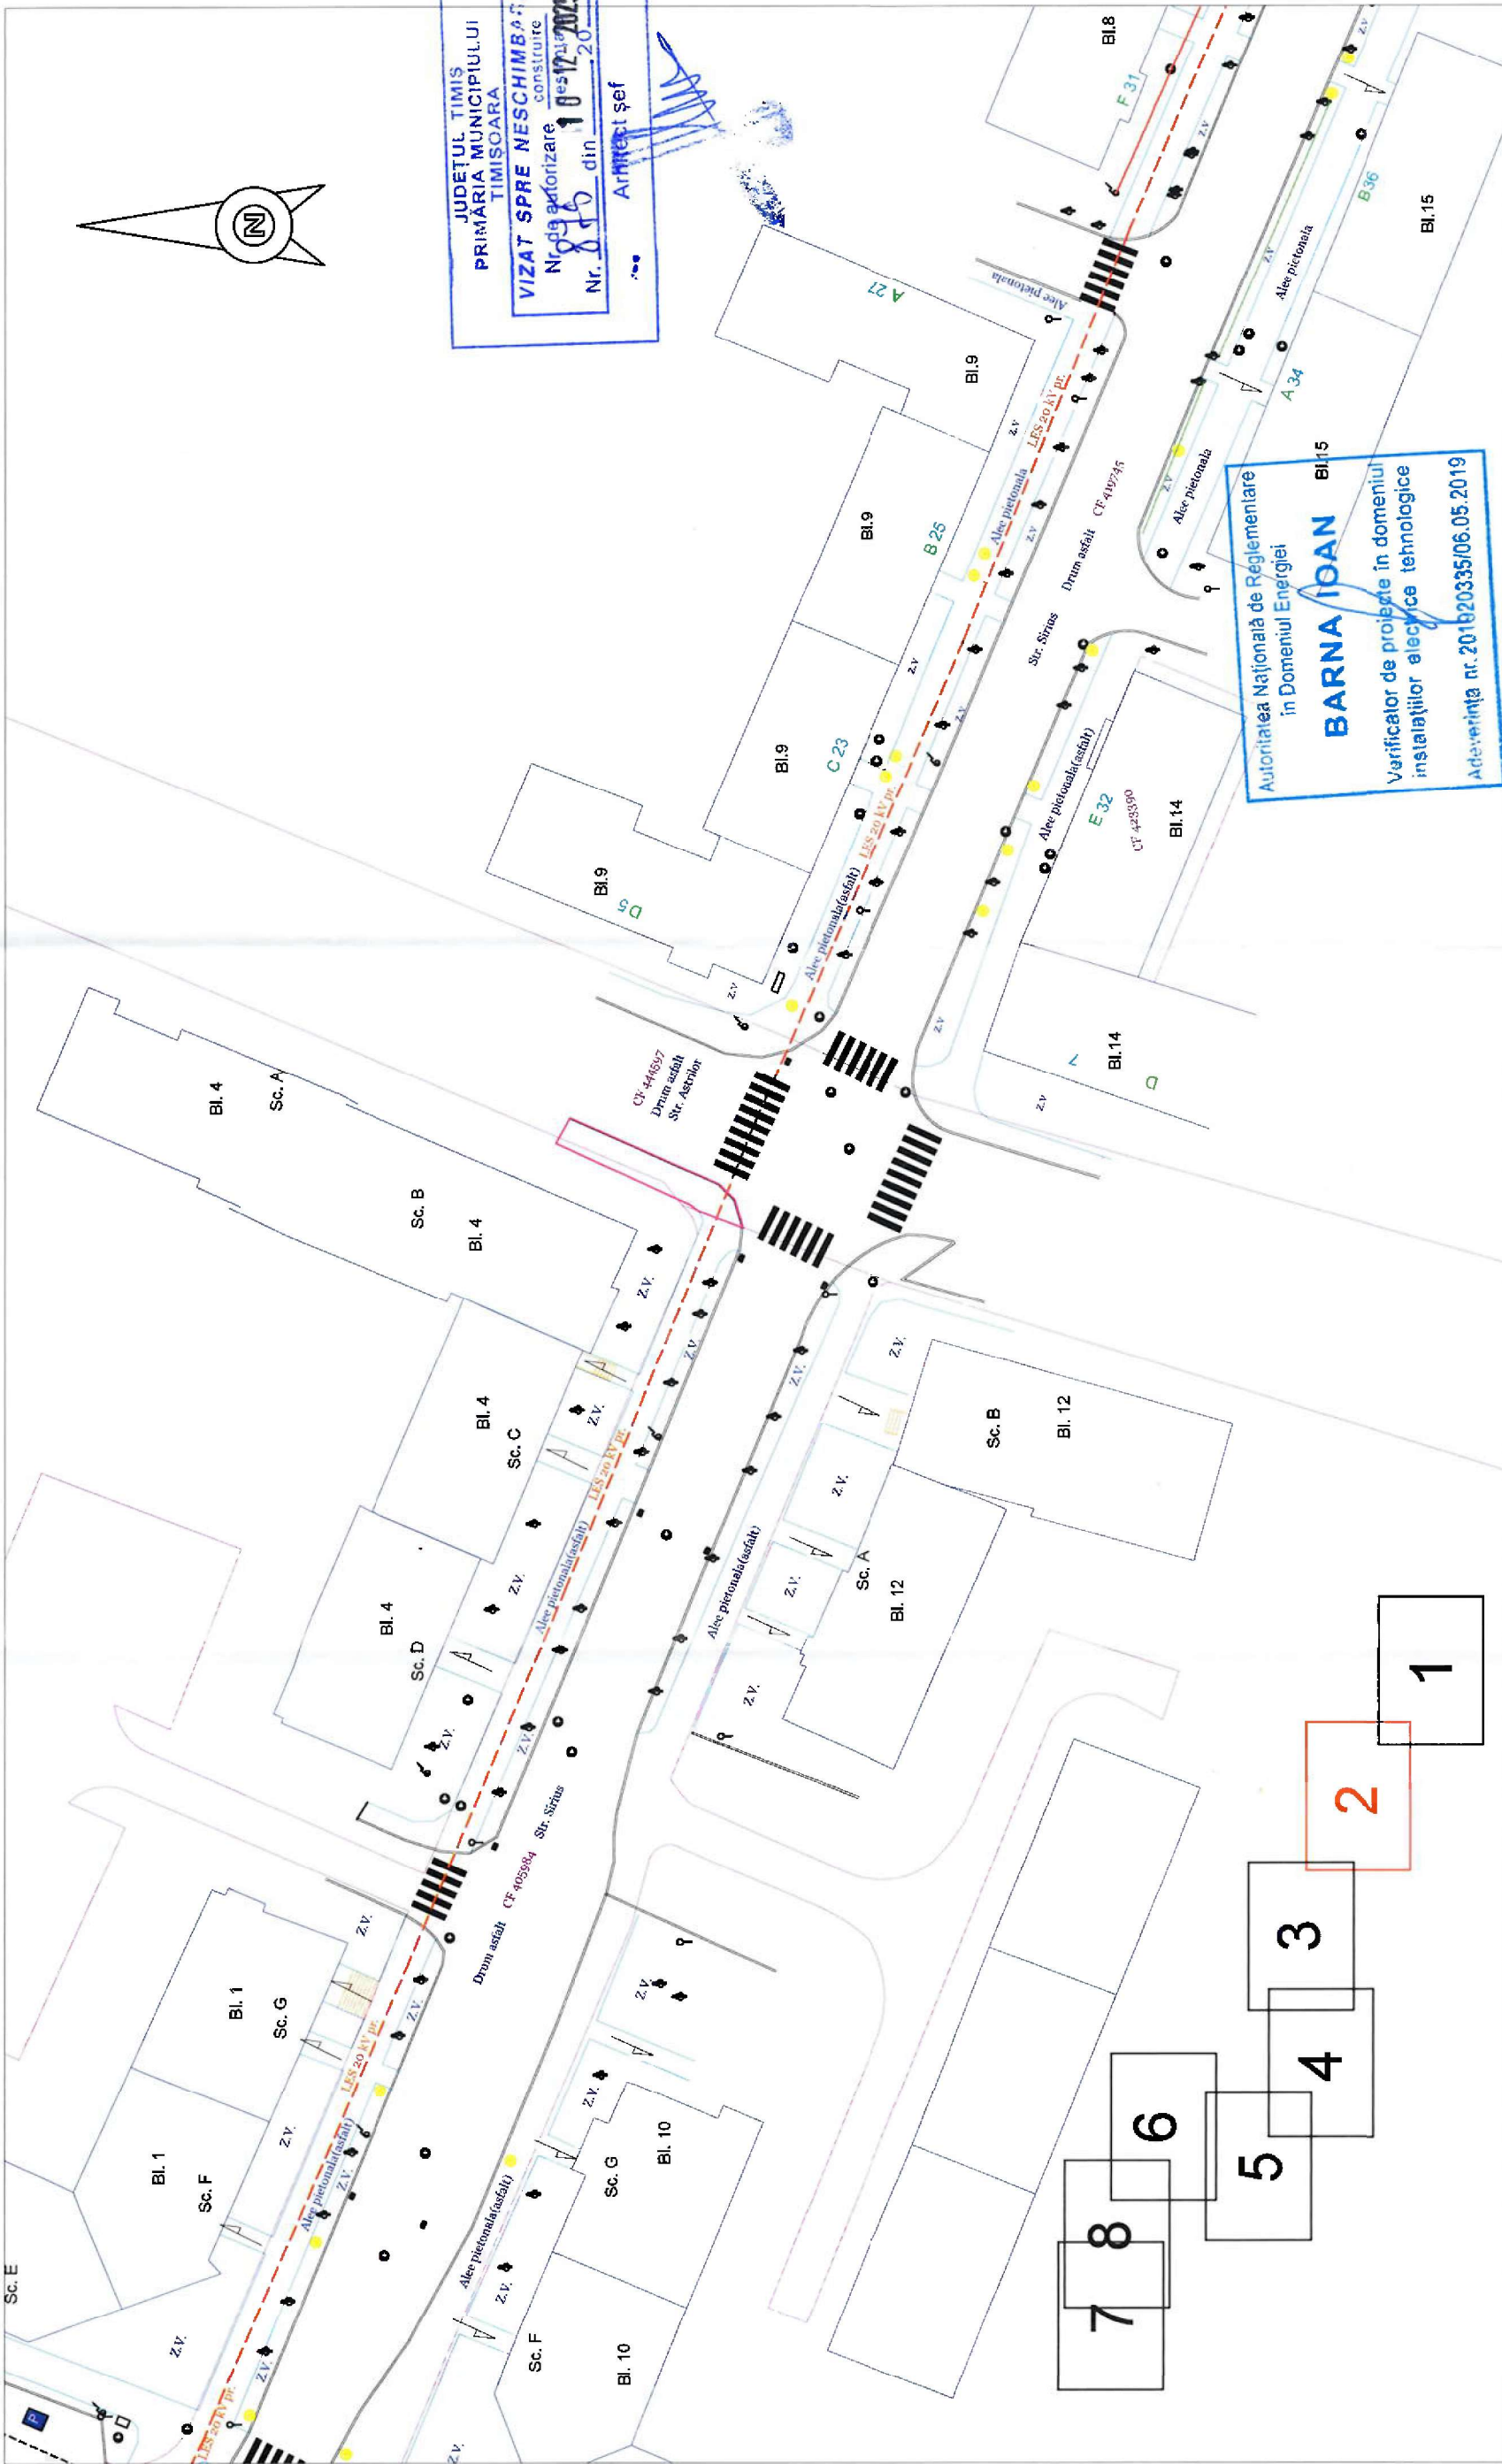

S.C. CONS. ELECTRIFICAREA INSTAL. S.R.L. str. Superior nr. 77, Timisoara, jud. Timis tel : 0256/306 301, e-mail: cet@cei.ro		Denumire proiect: [REDACTED]		Nr. proiect: 43/2025	
Sef proiect ing. Marcel Bumbu		Scara: 1:500		Faza: D.T.A.C.	
Intocmit ing. Bogdan Craciunel		Planşa: Plan de situatie			
Desenat ing. Bogdan Craciunel		Data: 11.2025			
Verificat ing. Marcel Bumbu		Planşa nr. 03			

Legenda :

- PC 20 kV nou proiectat
- LES 20 kV proiectat
- Limita CF
- Drum
- LES 20 kV existent
- Alee pietonala
- Pista biciclete

JUDETUL TIMIS
PRIMĂRIA MUNICIPIULUI
TIMISOARA
VIZAT SPRE NESCIMBARE
Nr. de autorizare 888
des 12.2025
Nr. din 2025
Arhitect şef

Autoritatea Națională de Reglementare
în Domeniul Energiei
BARNA IOAN BI.15
Verificator de proiecte în domeniul
instalațiilor electrice tehnologice
Adeverință nr. 201620335/06.05.2019