


Key Plan Impartirea pe categorii a drumurilor 1:10000

- Artere principale
- Străzi colectoare
- Străzi de deservire
- Străzi pietonale

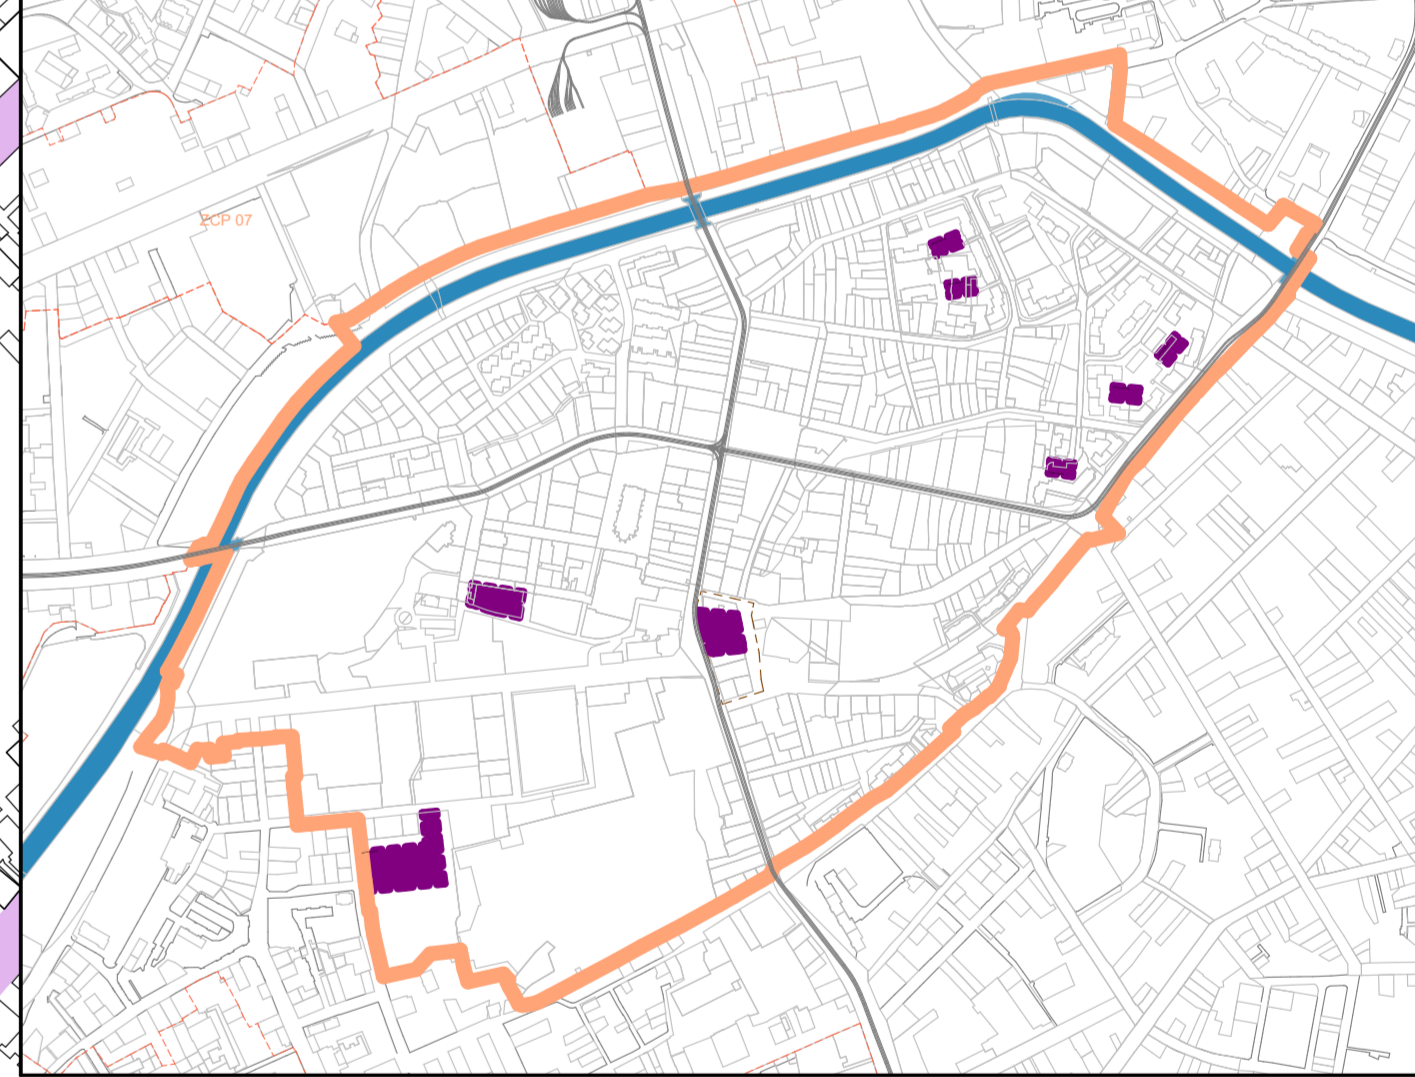

Key Plan Parcări colective propuse 1:10000

- Limita ZCP Fabric/ zona de reglementare
- Limite UTR
- Limită zonă emisii reduce (LEZ)
- Zona centrală
- Căi de comunicare rutieră
- Căi de comunicare rutieră/ centrale
- Căi de comunicare rutieră/ de promenadă
- Piste velo în platformă proprie
- Piste velo pe carosabil
- Stații de transport în comun cu refugiu
- Puncte intermodale de transport în comun

Se consultă în paralel cu planșa Profilul drumuri.
Acest document se pregătește împreună cu întreaga documentație din proiect, de exemplu alte planșe, fișele UTR, memoriu și RLU.
Planșele au fost elaborate pe baza ridicării topografice a spațiului public realizate în cadrul proiectului, a datelor cadastrale OCPI disponibile la nivelul lunii Iulie 2025, precum și a unor surse auxiliare de informare: ortofotoplanuri, observații de teren, documentații urbanistice și materiale istorice disponibile. Informațiile provenite din surse auxiliare au caracter orientativ și au fost utilizate pentru completarea analizei, fiind necesară verificarea lor punctuală, după caz.
Documentația se bazează pe datele Etapei 1: Studii de Fundamentare. Observațiile legate de document vor fi raportate către Subcontractor-ii.

Tитул Proiect:

PUZCP Fabric

Cartierul Fabric Timișoara

Amplasament:

Împărțire:

Proiectant general și urbanism:

Coordonator proiect:

Șef proiect:

Proiectat:

Tитул Planșă:

Infrastructura mobilitate

1 Proiect - 2 Origine - 3 Rol - 4 Număr - 5 UTR - 6 Nivel/Localitate - 7 Tip - 8 Descriere - 9 Status - 10 Revizii

PUZCP-SUB-U-1500-ZZ-F-PL-Infrastructura mobilitate-E3-2-01