

- 1

TENCUIALĂ DECORATIVĂ ALB, NCS: S 0500-N conform HCL 455/2014, RAL 9003 (sau asemănător)
- 2

TENCUIALĂ DECORATIVĂ SOCLU GRI ANTRACIT, NCS S7502-B, RAL 7016 (sau asemănător)
- 3

PROFIL DEOCORATIV-culoare alb, NCS: S 0500-N conform HCL 455/2014, RAL 9003 (sau asemănător)
- 4

CĂRĂMIDĂ APARENTĂ
- 5


UȘĂ TÂMLĂRIE PVC CULOAREA GRI ANTRACIT CU GEAM TERMOPAN
- 6

FEREASTRĂ TÂMLĂRIE PVC CULOAREA GRI ANTRACIT CU GEAM TERMOPAN
- 7

ÎNVELITOARE ȚIGLĂ CERAMICĂ GRI , NCS: S 7502-B, RAL 7016 (sau asemănător)
- 8

BURLAN ȘI JGHEAB NCS: S 2002-B506,GRI RAL 9006
- 9

PAZIE TENCUIALĂ DECORATIVĂ GRI, NCS S7502-B, RAL 7016 (sau asemănător)

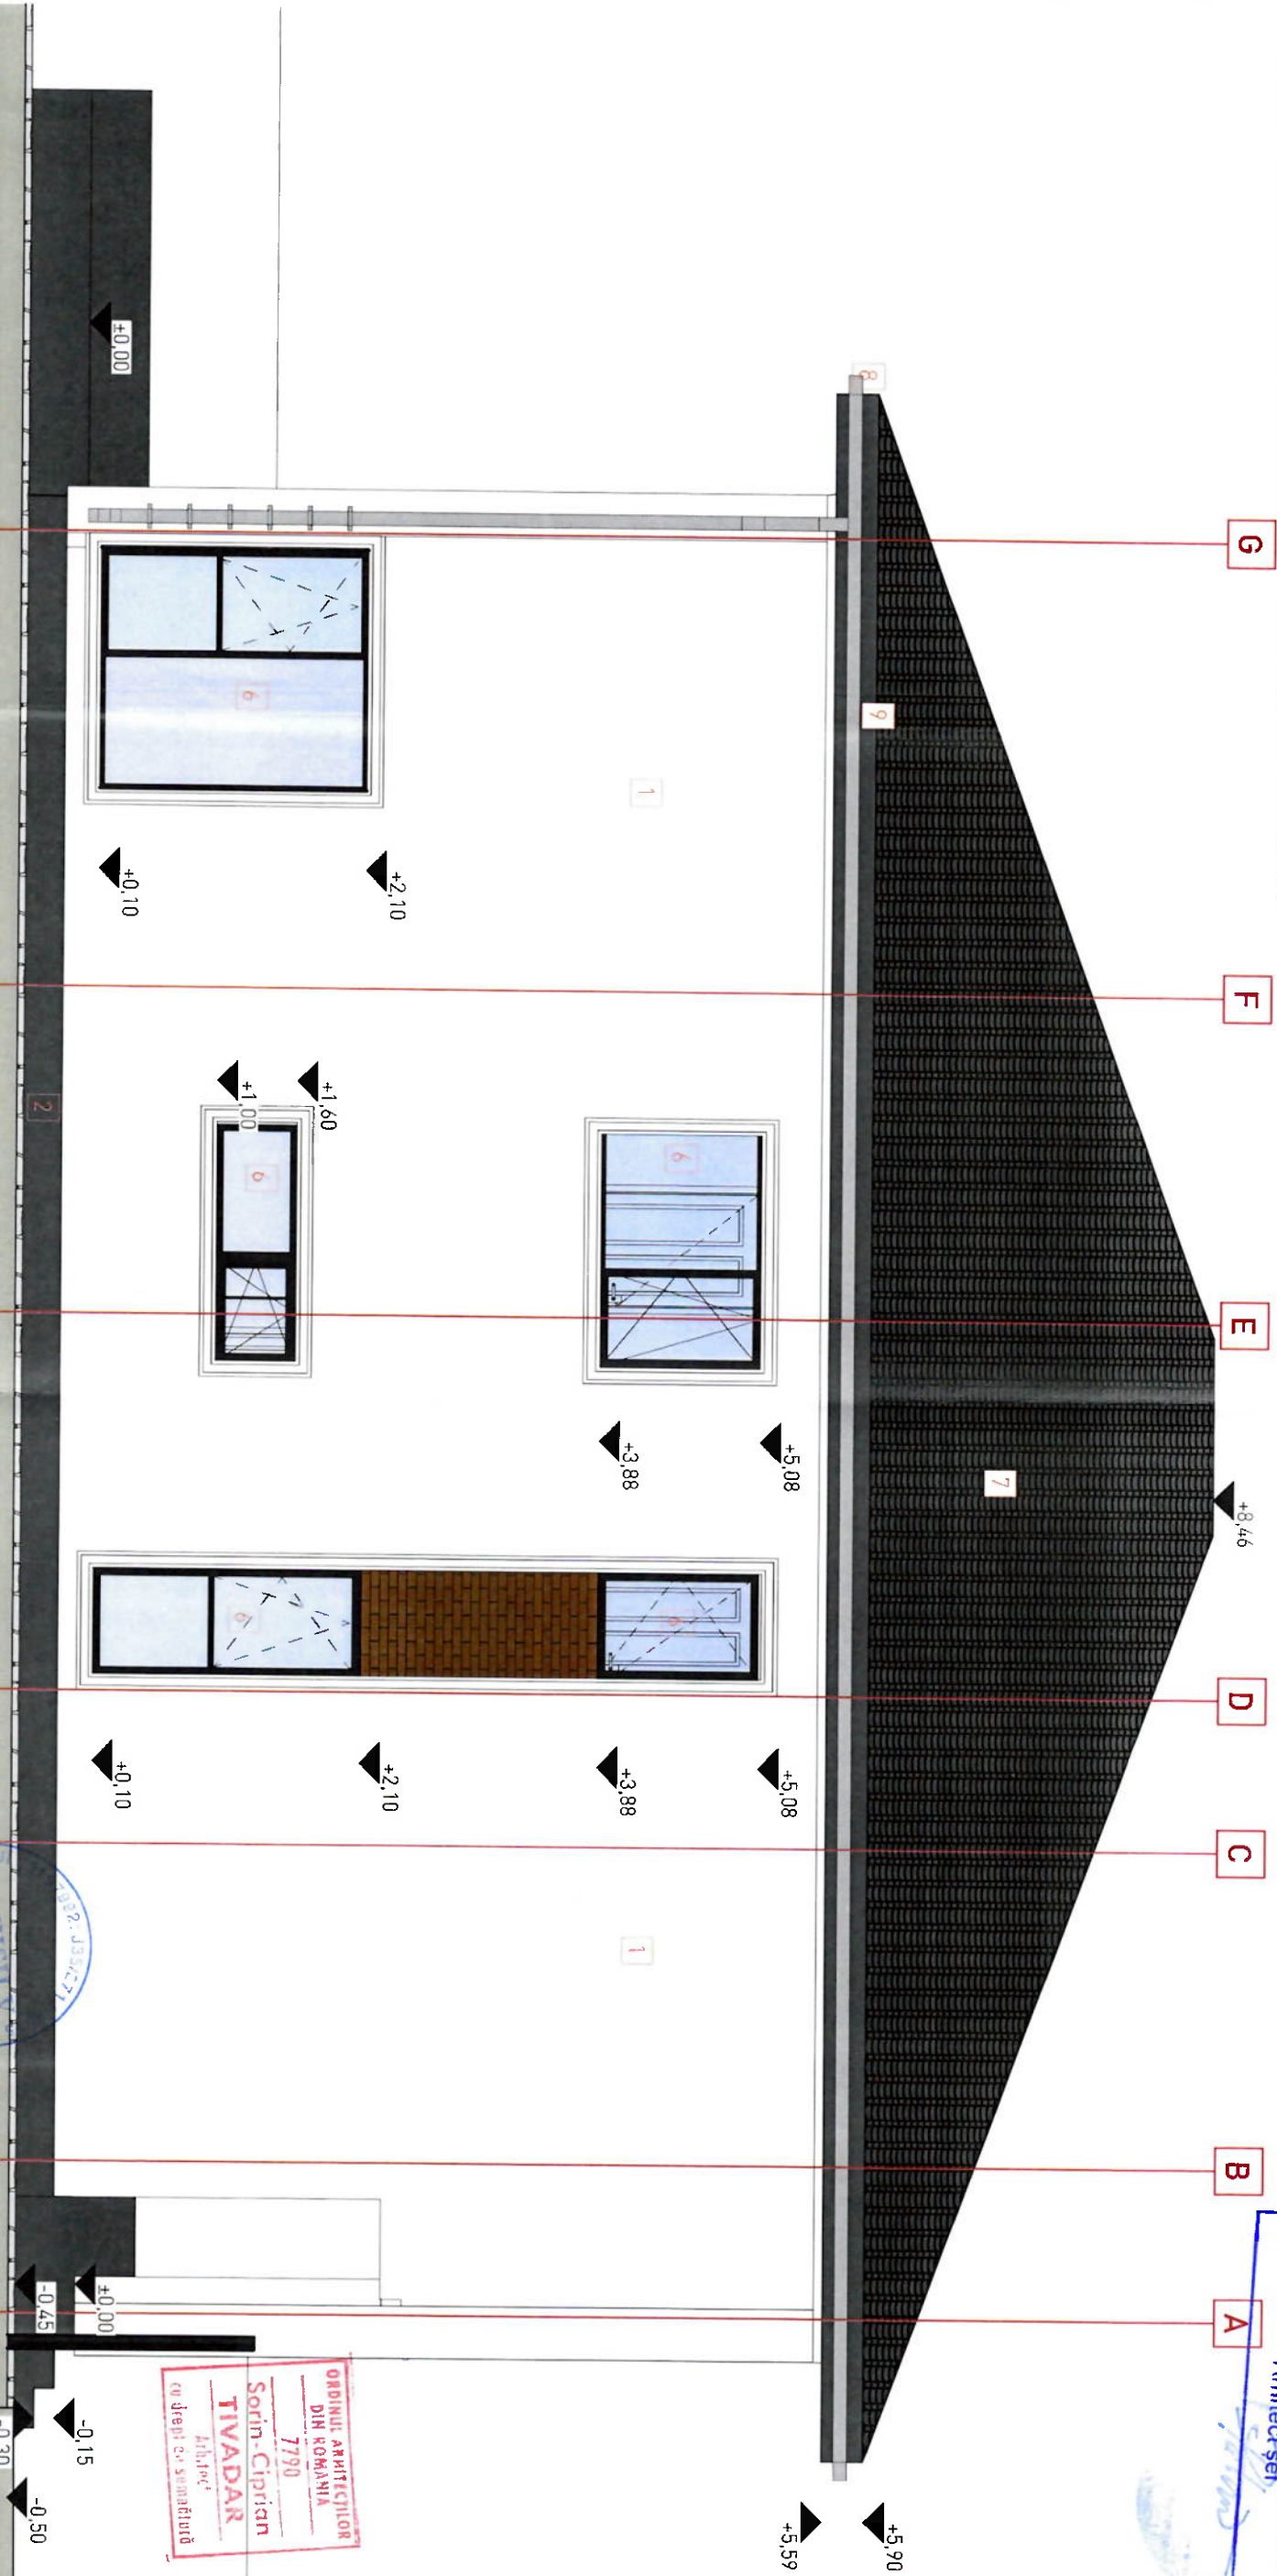

- Constructorul va verifica toate cotele și dimensiunile, eventuale erori sau omisiuni vor fi semnalate proiectantului general.
- Constructorul va lua toate măsurile de protecție a muncii și PSI prevăzute în legislația în vigoare.
- Dimensiunile nu se măsoară direct pe desen.
- Piesele desenate și proiectul nu pot fi folosite pentru construire înaintea obținerii autorizației de construire.
- Planșele au fost realizate pe suportul cadastral oferit de beneficiar și în urma vizitei pe teren.
- Conform legii nr. 8/1996 acest proiect împreună cu informațiile cuprinse în el nu pot fi copiate, reproduse sau utilizate, în întregime sau parțial, decât cu acordul scris al șefului de proiect și nu vor fi folosite în alt scop decât cel pentru care au fost elaborate.
- În cazul unor situații neprevăzute, respectiv necesitatea unor modificări ale proiectului apărute în timpul execuției, proiectantul de specialitate trebuie anunțat în scris într-un timp util. În caz contrar, persoanele participante la întocmirea proiectului sunt exonerate de orice responsabilitate.

Expert	S.C. ARHISILV S.R.L.			REFERAT/ EXPERTIZA NR./ DATA	
Verificator	NUME	SEMNĂTURA	CERINȚA		
SPECIFICAȚIE	NUME	SEMNĂTURA	Scara:		Faza:
ȘEF PROIECT	arch. Dragoș Mădălina		1:50		P.r. nr.
PROIECTAT	arch. Tivadar Sorin		Data:		21/2024
DISENAT	arch. Dragoș Mădălina		2025		D.T.A.C.

JUDEȚUL TIMIȘ
PRIMĂRIA MUNICIPIULUI
TIMIȘOARA
VIZAT SPRE NESCHIMBARE
Nr. de autorizare
N. 98 din 03-07-2025
Arhitect șef

ORDINUL ARHITECTILOR
DIN ROMANIA
7790
Sorin-Ciprian
TIVADAR
Arhitect
cu dreptul de semnătură