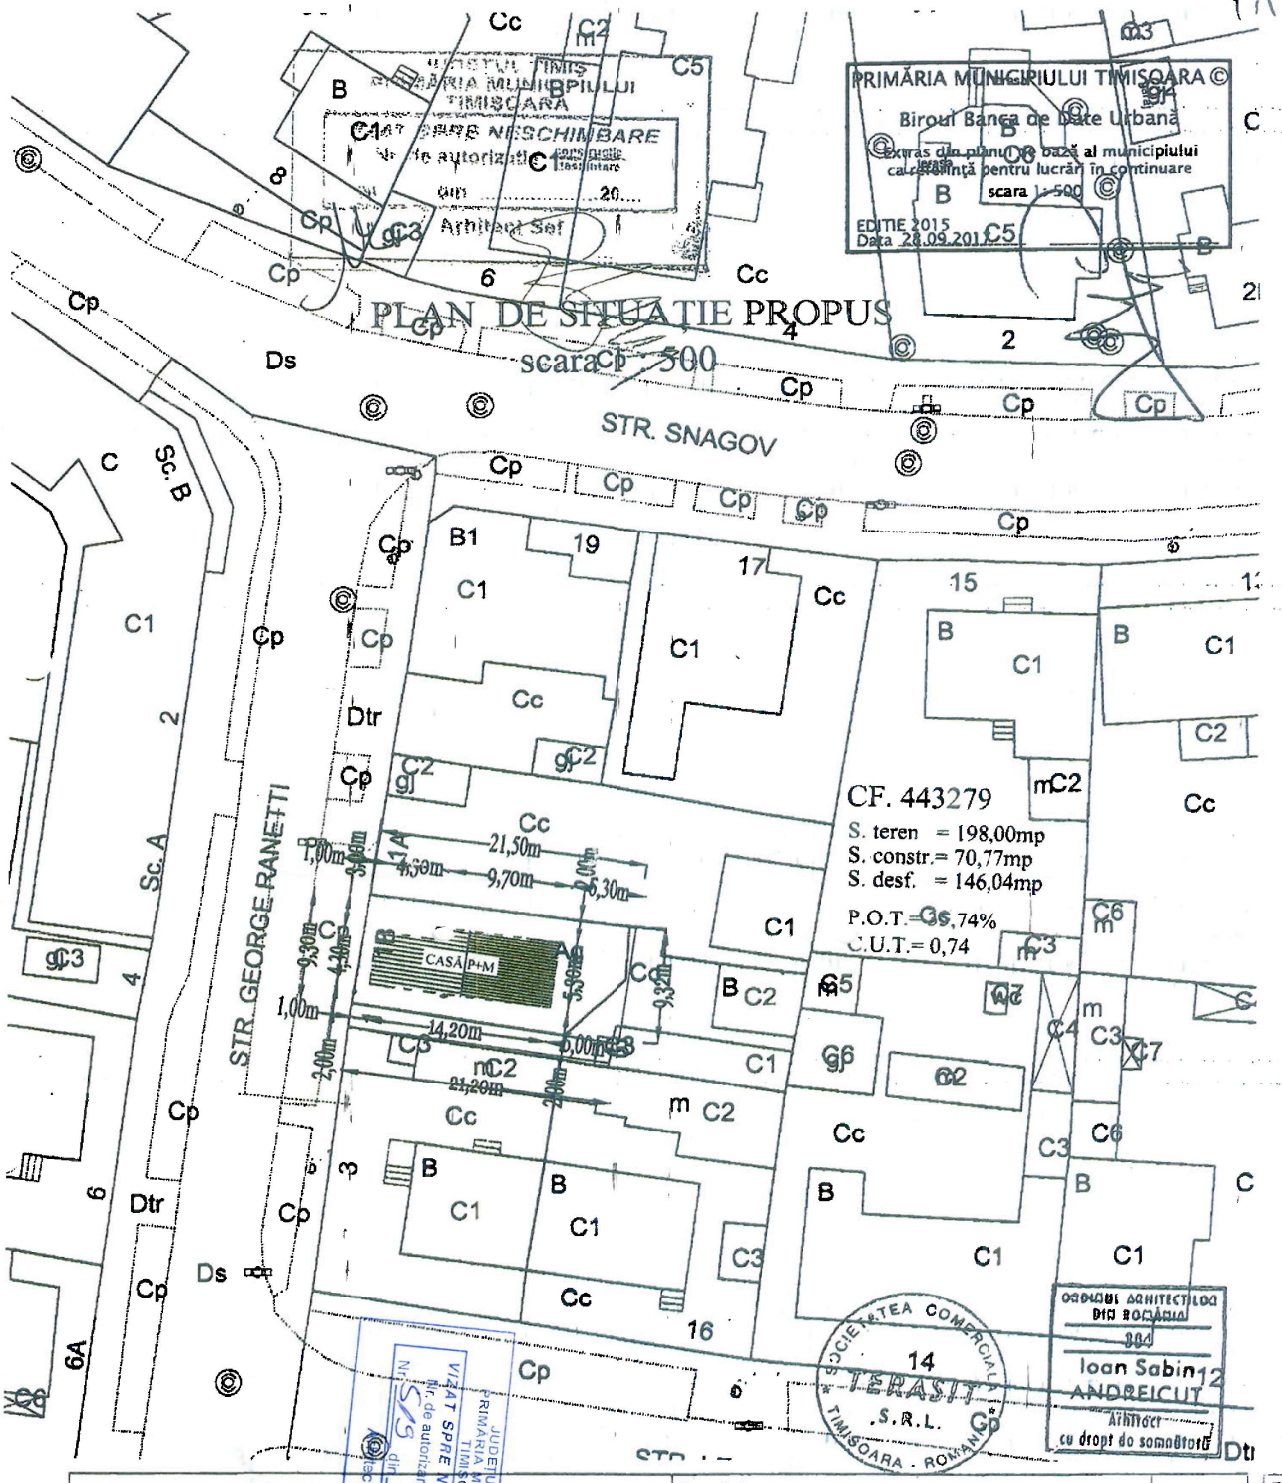

S.C. TERASIT S.R.L. - proiectare în construcții Timișoara, str. Boema nr. 12, J/35/1460/96, C.U.I.: 8954067 tel. 0256 222334, mob. 0744 779236			Beneficiar: [redacted]		Proiect nr. 1079
			Amplasament: TIMIȘOARA, STR. GHEORGHE RANETTI, NR.1B , JUD. TIMIȘ		
	nume, prenume	semnătura	Scara: 1 - 500	Titlu proiect: Construire locuință P+M Realizare împrejmuire teren	FAZA A. C.
ȘEF PROIECT					
PROIECTAT	arh. ANDREICUȚ IOAN SABIN		Data IAN. 2018	Titlu planșă: PLAN DE SITUAȚIE PROPUS	Planșa nr. A - 02
DESENAT	arh. ANDREICUȚ IOAN SABIN				

Copie conformă cu exemplarul existent în ARHIVA PRIMĂRIEI MUNICIPIULUI TIMIȘOARA
Data 19 SEP 2023 semnătura