


184

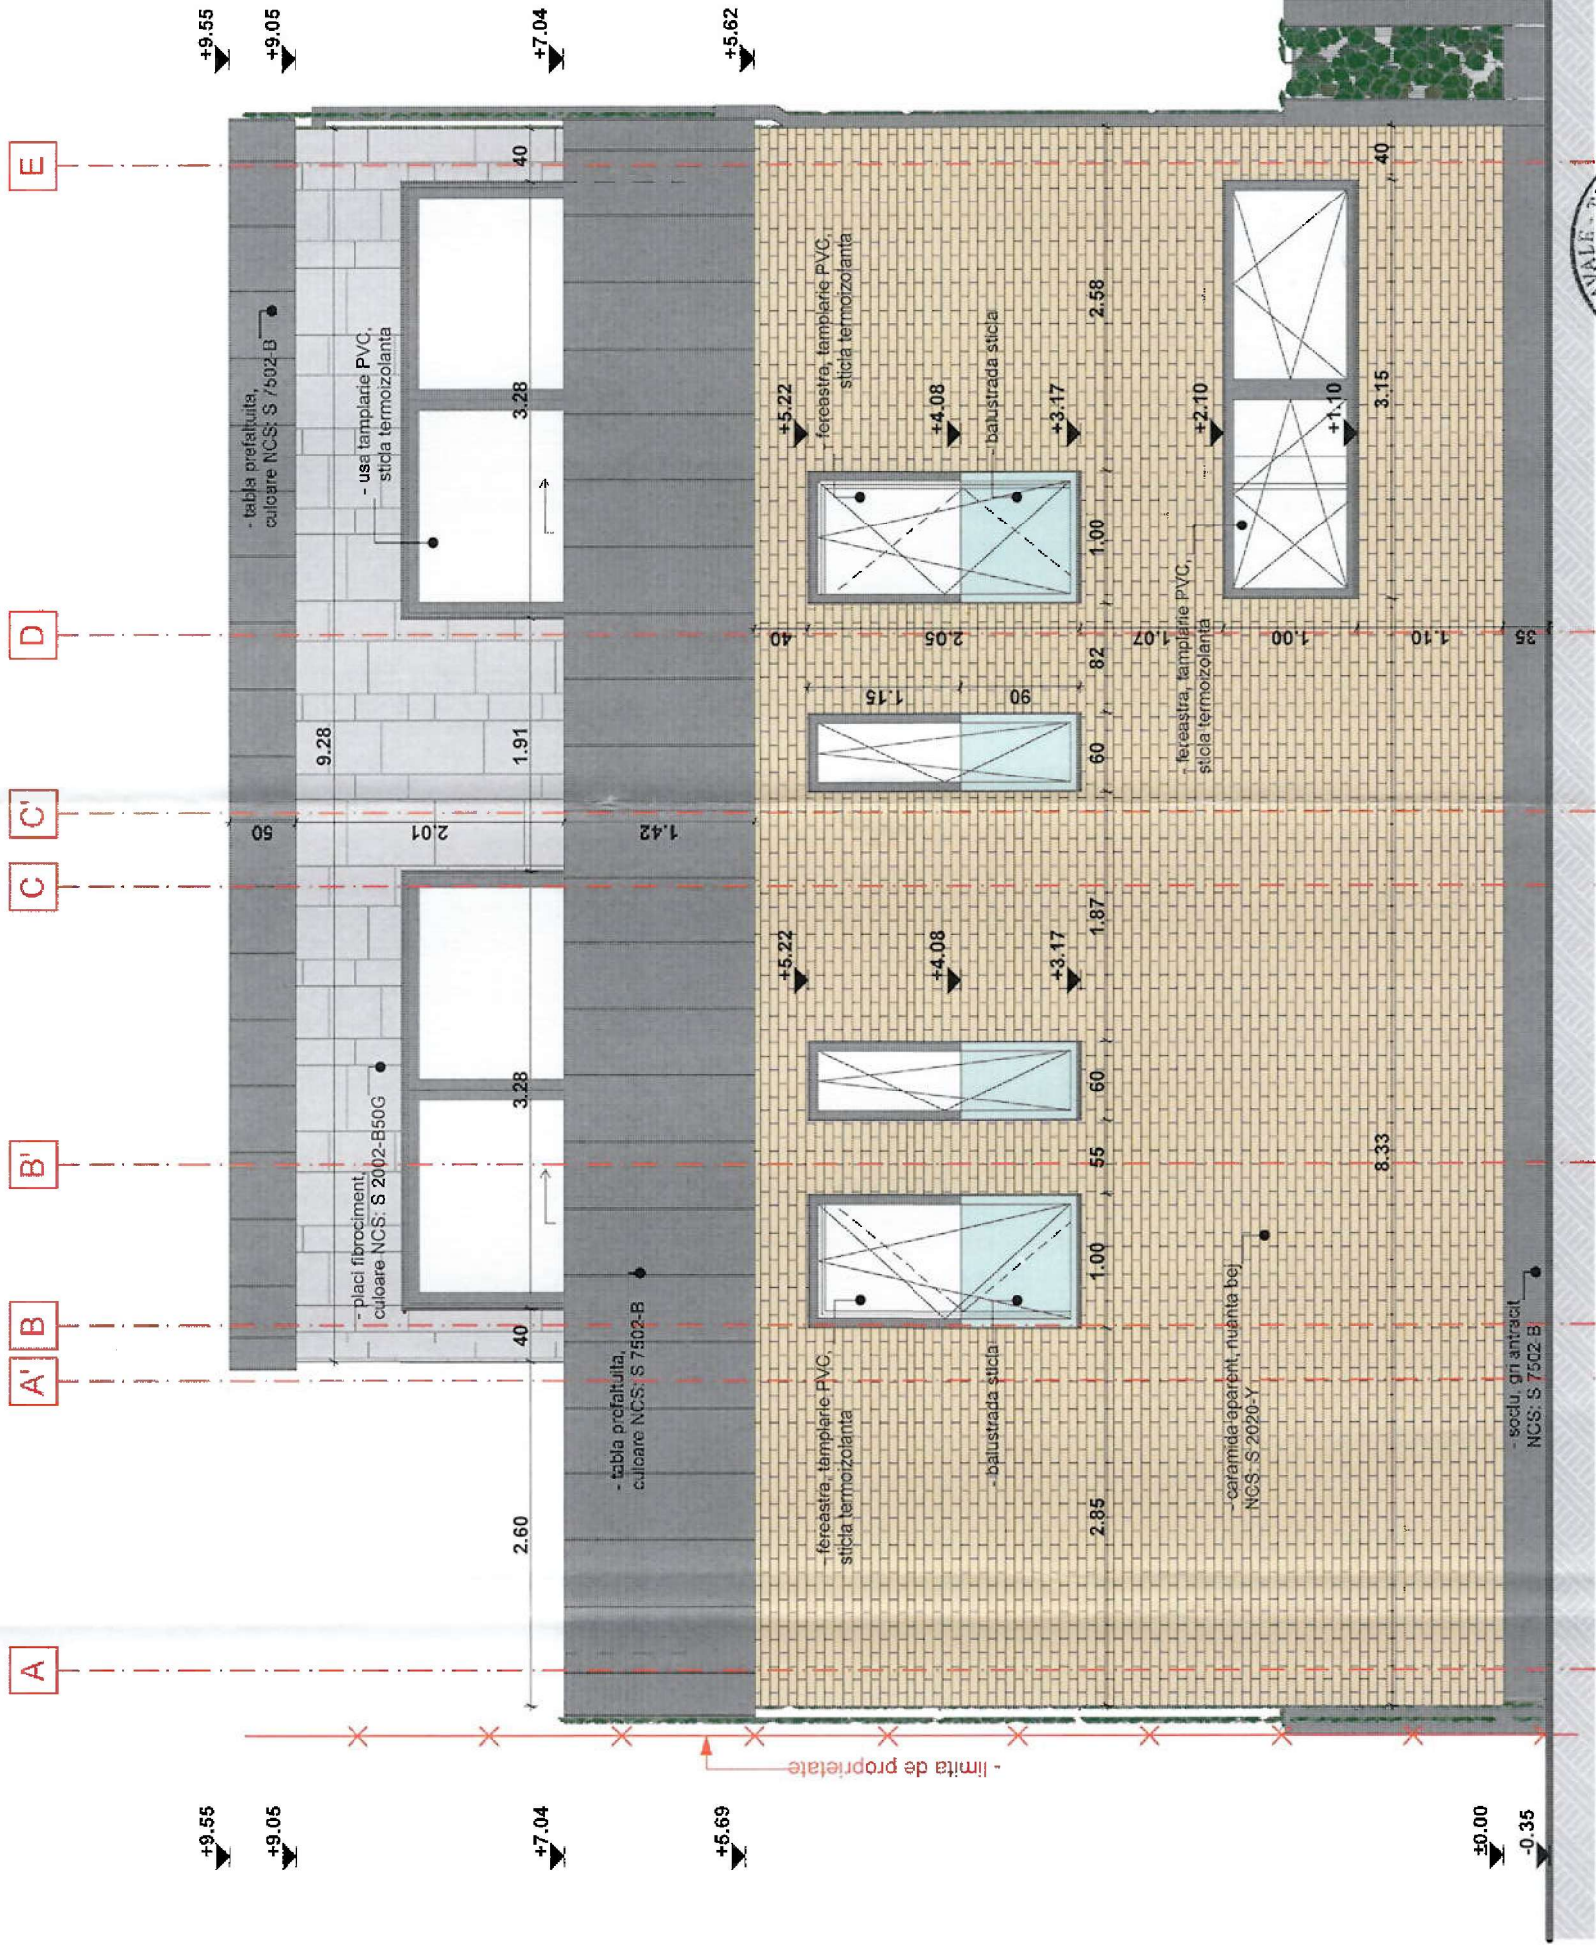

JUDETUL TIMIS
PRIMĂRIA MUNICIPIULUI
TIMIȘOARA

VIZAT SPRE NESCHIMBARE
Nr. de autorizare desființare
Nr. 850 din 07-12-2024
Arhitect șef

verificator/expert	NUME	referat nr. / data
PROIECTANT GENERAL :		
S.C VAST INKOMEN S.R.L.		
SPECIFICATIE	NUME	BENEFICIAR:
ȘEF PROIECT GEN.	Ing. Jifcu Deian Adrian	
ȘEF PROIECT ARH.	Arh. Mitrea Natalia Cristina	Timisoara, str. Drubeta, nr. 75, nr. CT 444866-C3, jud. Timis
PROIECTAT	Arh. Mitrea Natalia Cristina	TITLUL DEMOLARE CONSTRUCTIE EXISTENTA, CONSTRUIRE CASA FAMILIALA CU DOUA APARTAMENTE IN REGIM DE INALTIME S+P+1E+R SI REFACERE IMPREJMUIRE
DESENAT	Arh. Mitrea Natalia Cristina	TITLUL PLANȘEI: 1459 RE. Arhitect
Imobil propus - fatada str. Drubeta		

Nr. proiect Pr. Gen.:	05/2024	FAZA:
Sat Saravale, nr. 630C, jud. Timis		D.T.A.D. + D.T.A.C. + P.T.
0721.374.189		PL. NR.:
SRL		A.20
C.U.I. - 31675733		
SEMNAȚURA DATA		
R. JIFCU DEIAN ADRIAN		
07.12.2024		
AMPLASAMENT:		
TIMIȘOARA		
TITLUL		
NĂSCĂRE - C. r. PROIECTULUI:		
1459 RE.		
Arhitect		
cu drept de semnătură		