


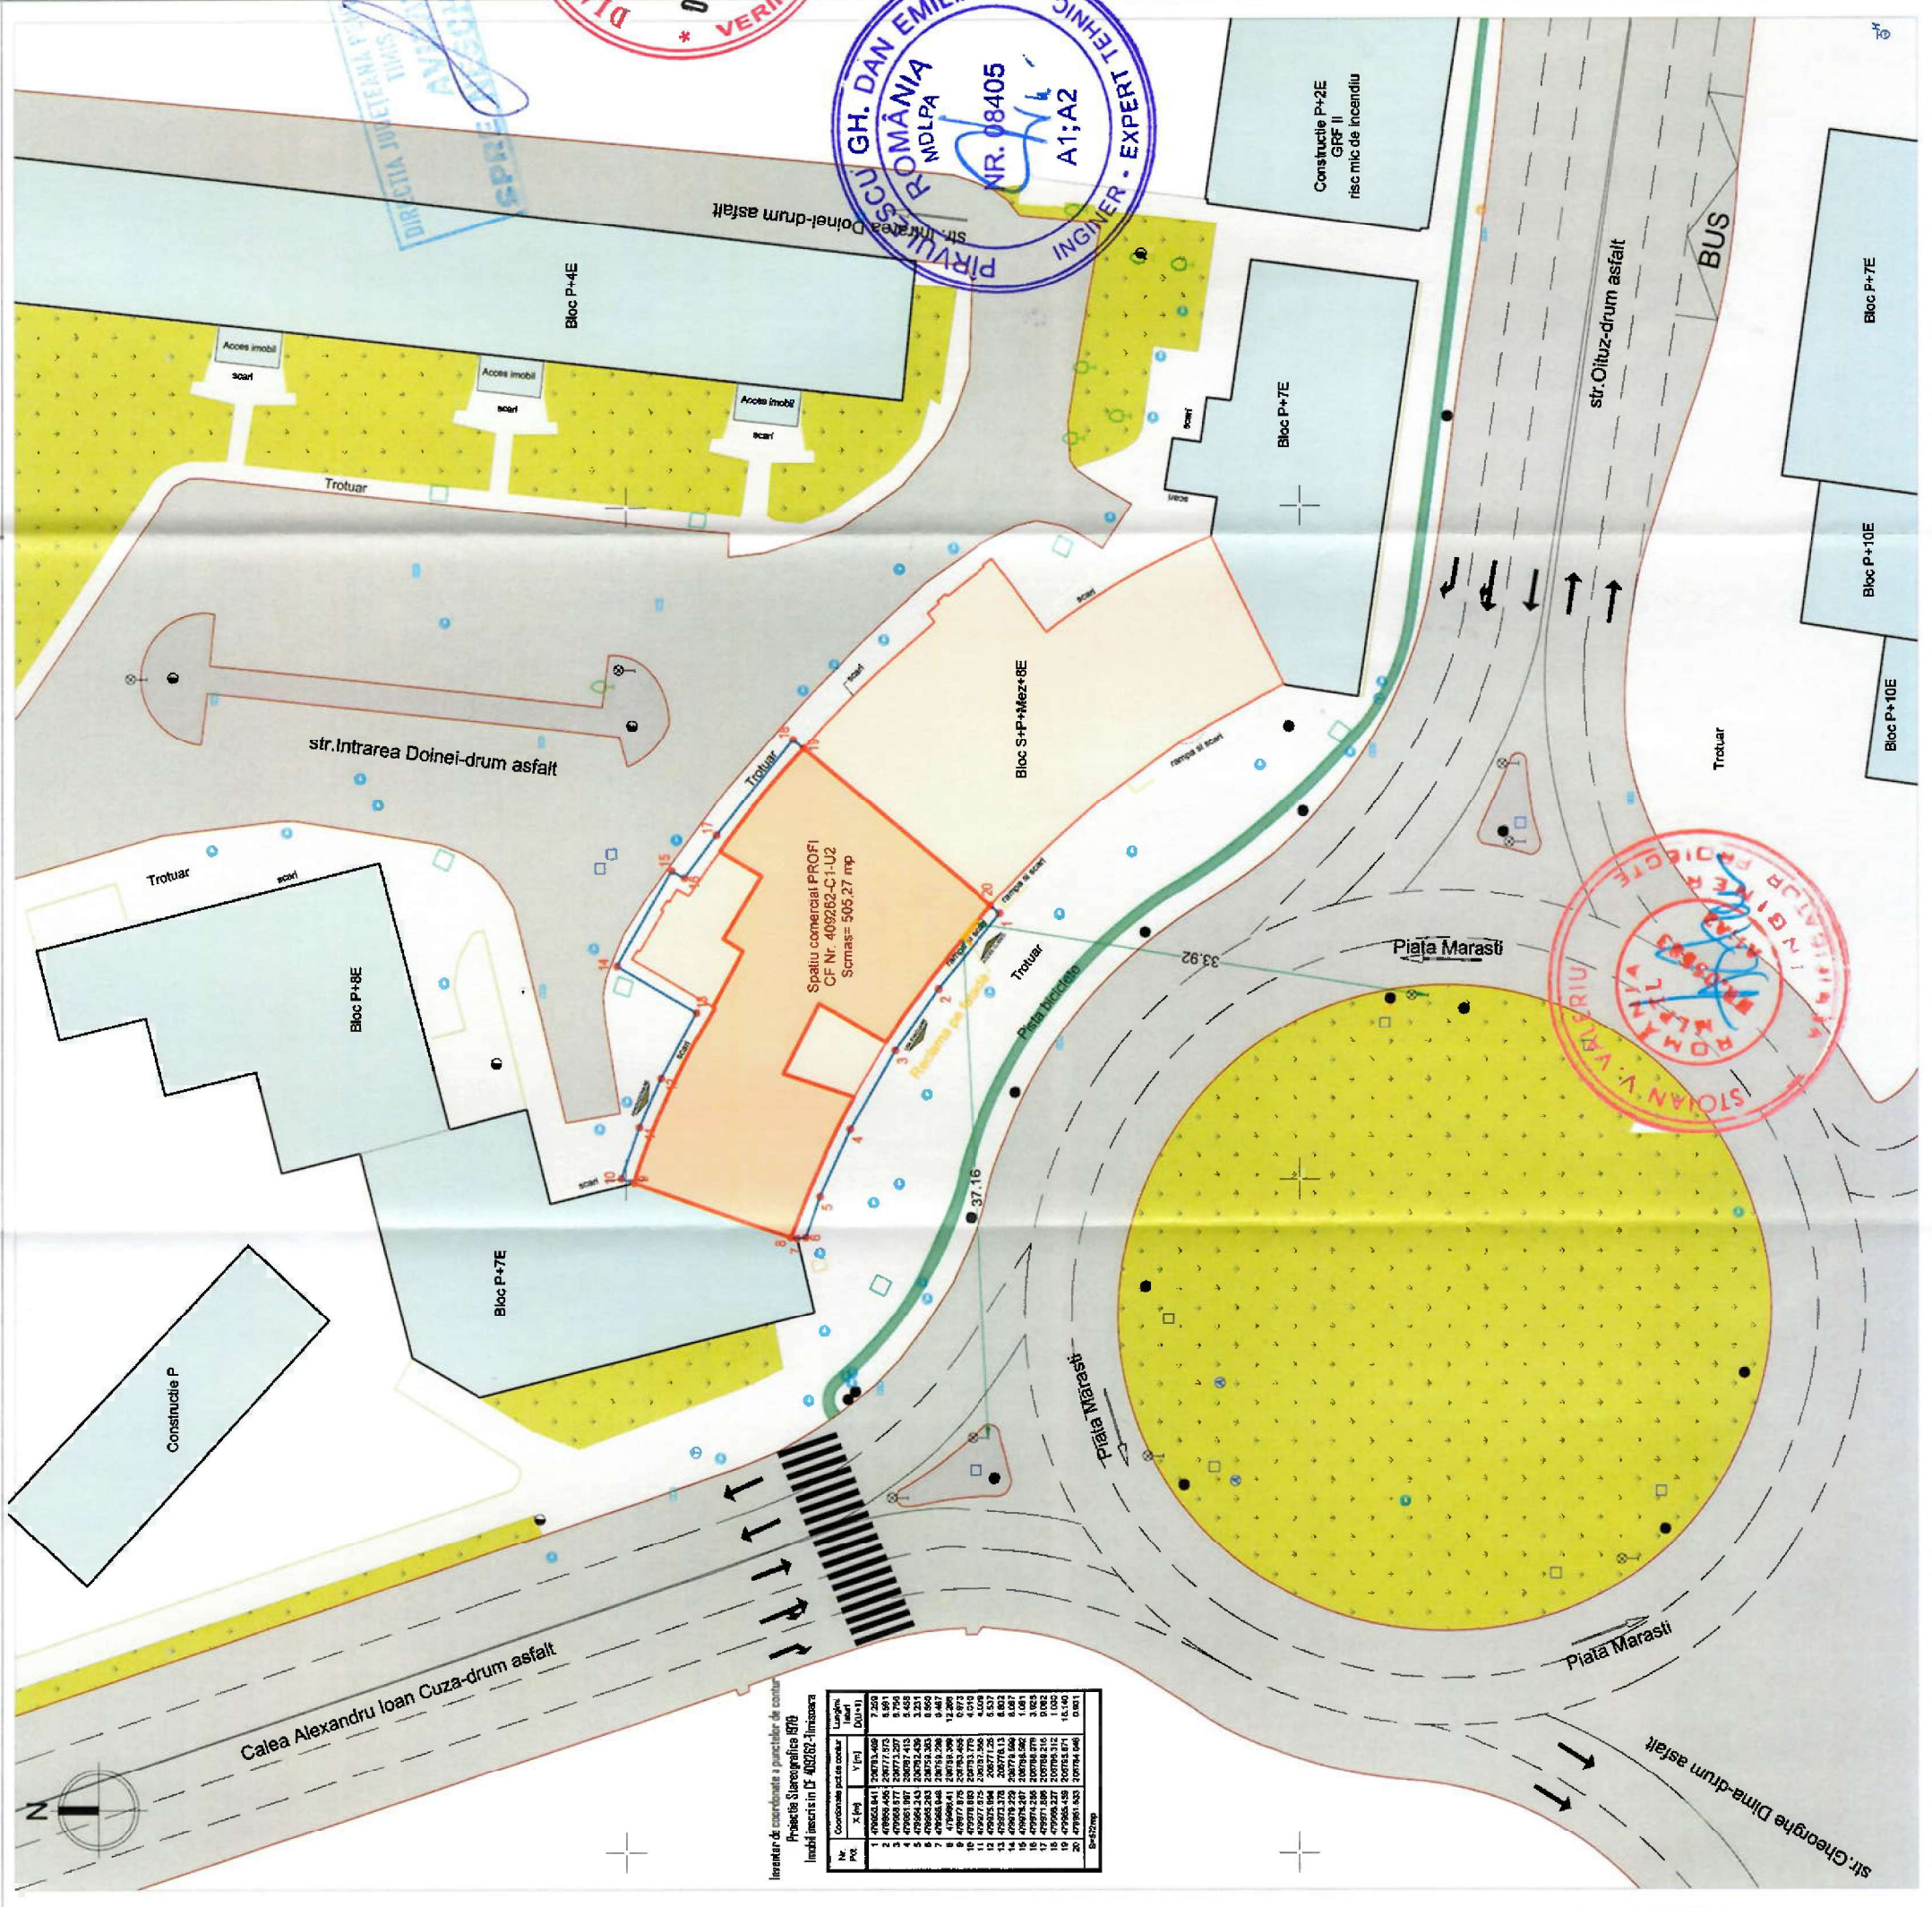

- LEGENDA**
- Limita proprietate CF 409262
 - Spatiu comercial PROFI
 - Spatiu adiacent spatiului studiat (situat in actiuni cladire)
 - Construcții învecinate
 - Reclama pe fatada principala
 - Distanța dintre reclama luminoasa si indicatoarele rutiere
 - Stalp beton
 - Gaz
 - Pluvial
 - Camin canalizare
 - Camin apa
 - Camin telecom
 - Camin DIGI
 - Camin neidentificat
 - Hidrant
 - Stalp fier

6

PROIECTANT GENERAL:
SC LMS VECTOR CONSULTING SRL
CUI: RO40316224 / J35 / 4580 / 2018
Str. Alexandra Macedonski, Nr. 13, Ap. 1, Timisoara
contact@vector.srl; 0731.197.074

VERIFICATOR TEHNIC
ING. GH. DAN EMILIAN
NR. 08405
A1;A2

DIACONU M.A.
NR. 04527
01-10-2023
INGINER PROIECTANT

ROMANIA
NR. 11340
B1.11
20-01-2026

VERIFICATOR / expert
nume: arh. Vlad Emil Nicodara
semnatura: [Signature]
referat nr./experti: data

Desenat
Proiectat: arh. Vlad Emil Nicodara

ORDINUL ARHITECTILOR DIN ROMANIA
3624
Vlad Emil NICOARA
Arhitect
cu drept de semnatura

LMS VECTOR CONSULTING SRL
BULEVARD - TIMISOARA

VIA ATELIER S.R.L.
CUI: J. 35437442
TIMISOARA - ROMANIA

Beneficiar: Alea Amichei, nr. 1, mun. Timisoara, jud. Timis

Adresa: Mun. Timisoara, str. Intrarea Doinei, nr. 21, parter, Ap. sp. com, jud. Timis

Titlu proiect: AMPLASARE FIRMA LUMINOASA PE FATADA SPATIULUI COMERCIAL (PE DURATA CONTRACTULUI DE INCHIRIERE)

Faza: D.T.A.C.-P.Th.

Titlu planșă: PLAN SITUATIE PROPUS

Scara: 1:500

Specialitatea: Arhitectura

Data: Septembrie 2023

Numar proiect: 028/2025

Numar planșă: A03

VN Atelier S.R.L.
CUI: RO 35437442
J35/182/26 01 2016
+ 4 0722 750 884
vlad.nicodara@gmail.com
Str. Babeș, Nr. 11, Cam. I
300155, Timisoara, Timis
ING. GH. DAN EMILIAN
ROMANIA

Insusirea de coordonata a punctelor de contur

Proiect: Spatiu comercial PROFI

Imobil inregistrat in CF 409262-Timisoara

Nr. punct	Coordonata	X (m)	Y (m)	Altimetru (m)	Observatii
1	PROF1-01	20073.400	7.250	0.000	
2	PROF1-02	20073.400	7.250	0.000	
3	PROF1-03	20073.400	7.250	0.000	
4	PROF1-04	20073.400	7.250	0.000	
5	PROF1-05	20073.400	7.250	0.000	
6	PROF1-06	20073.400	7.250	0.000	
7	PROF1-07	20073.400	7.250	0.000	
8	PROF1-08	20073.400	7.250	0.000	
9	PROF1-09	20073.400	7.250	0.000	
10	PROF1-10	20073.400	7.250	0.000	
11	PROF1-11	20073.400	7.250	0.000	
12	PROF1-12	20073.400	7.250	0.000	
13	PROF1-13	20073.400	7.250	0.000	
14	PROF1-14	20073.400	7.250	0.000	
15	PROF1-15	20073.400	7.250	0.000	
16	PROF1-16	20073.400	7.250	0.000	
17	PROF1-17	20073.400	7.250	0.000	
18	PROF1-18	20073.400	7.250	0.000	
19	PROF1-19	20073.400	7.250	0.000	
20	PROF1-20	20073.400	7.250	0.000	