


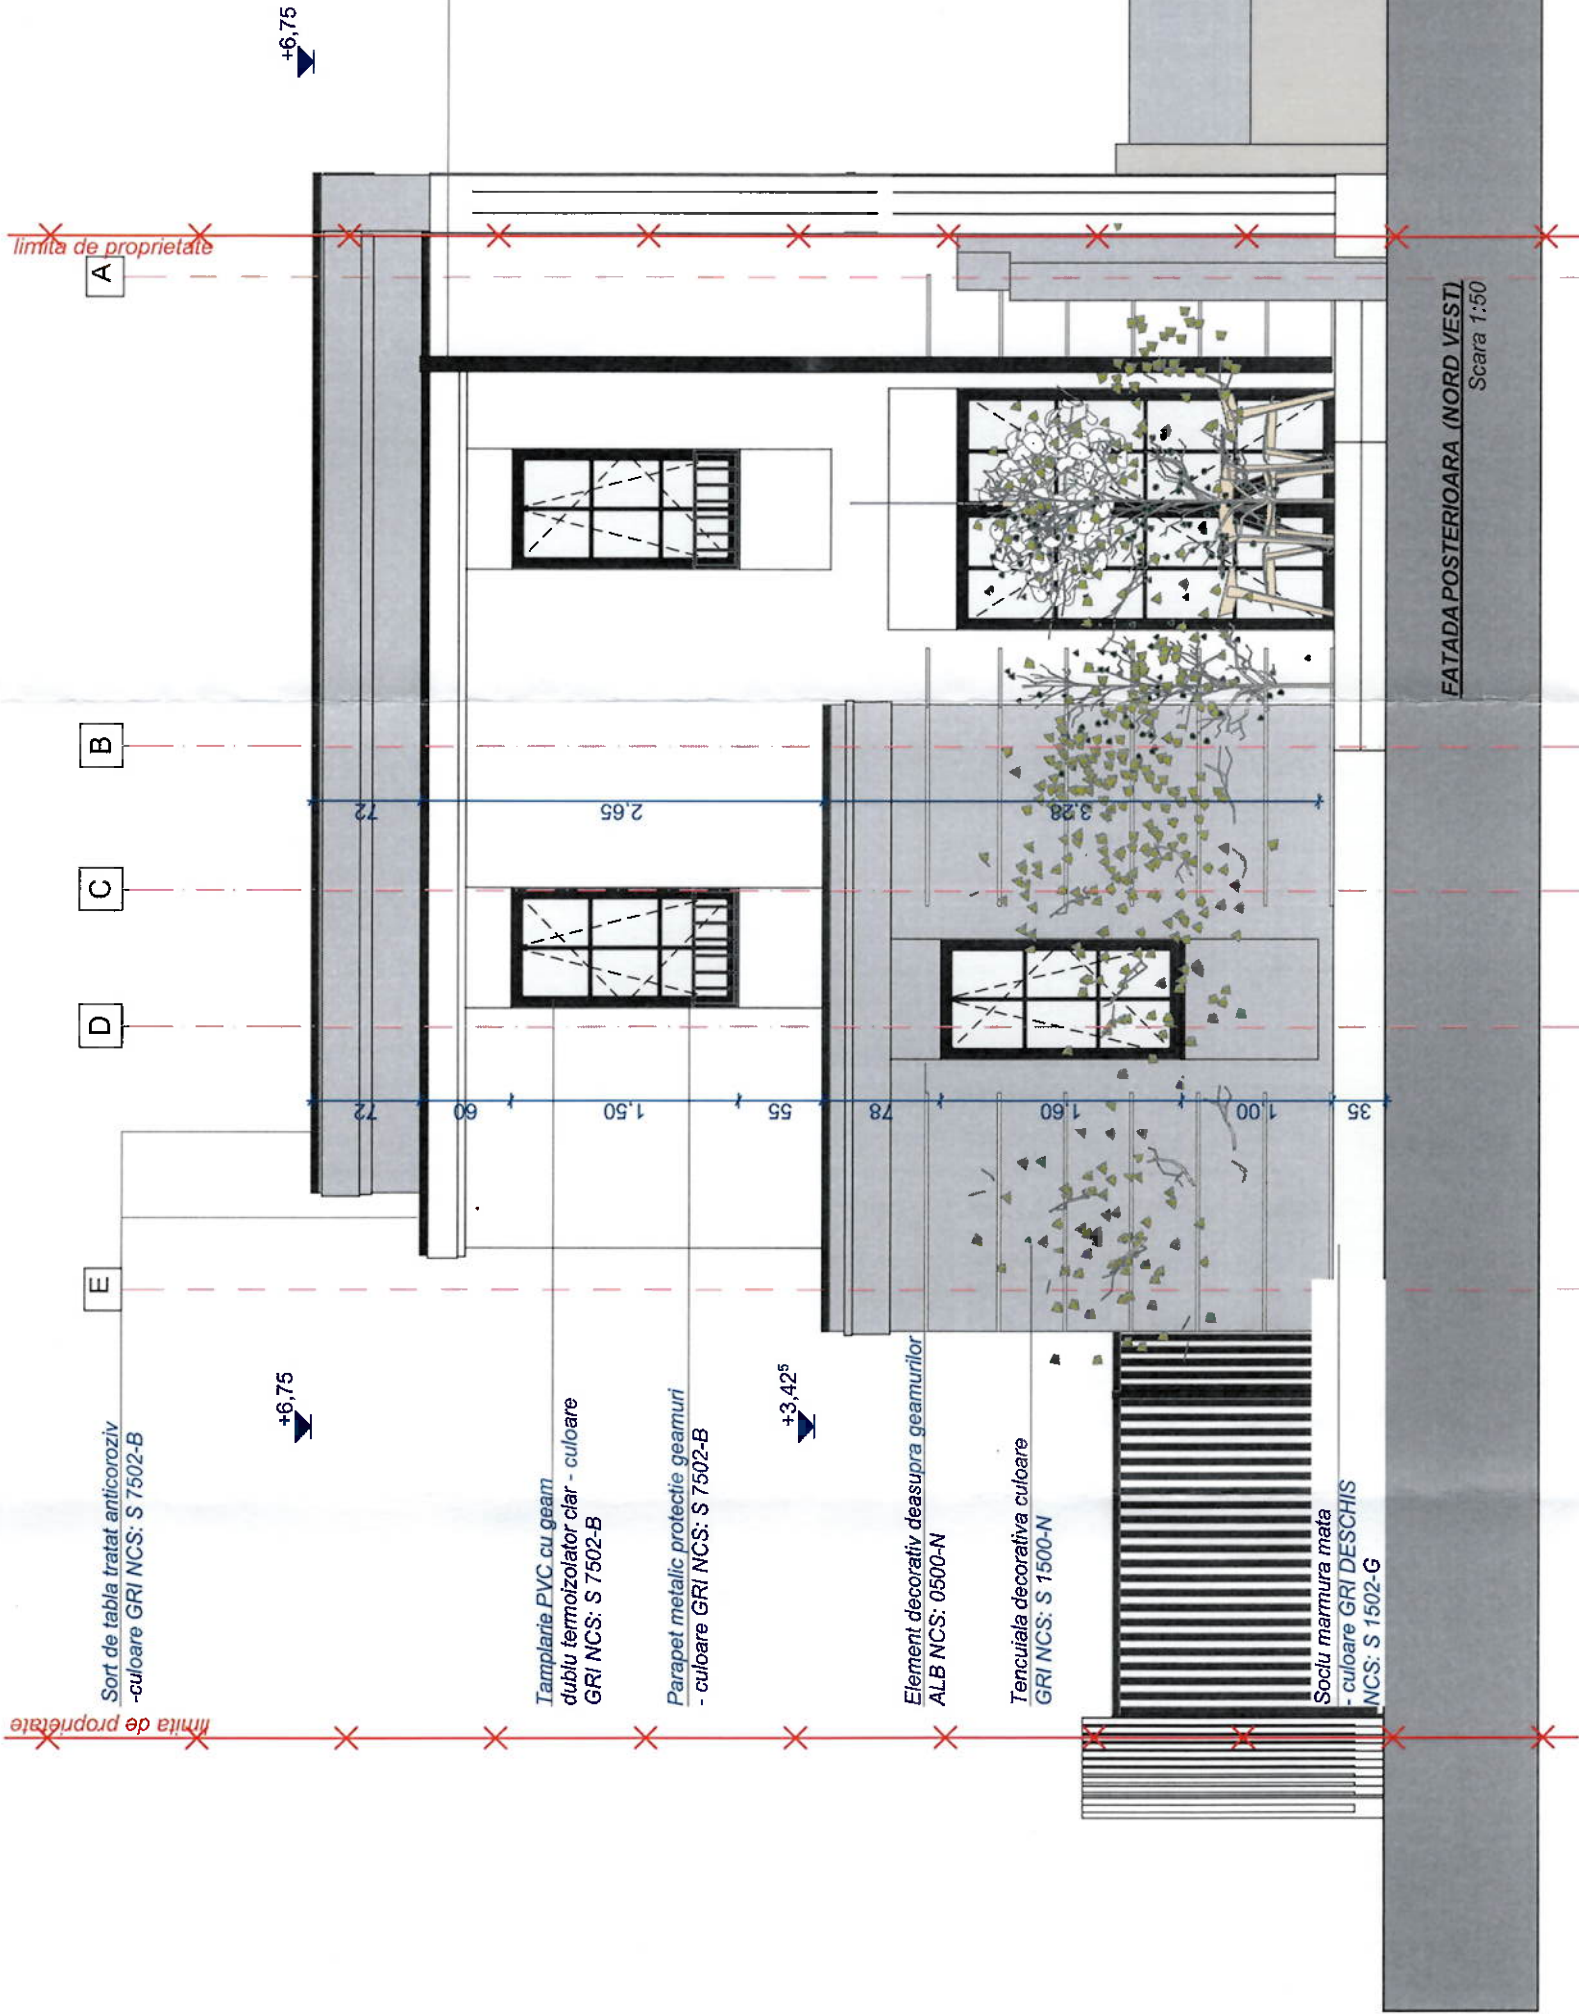

Jgheab si burlan scurgeri pluviale
- culoare GRI NCS: 7502-B
PRIMA Faza de proiectare
TIMISOARA

VIZAT SPRE NESCHIMBARE
Nr. de autorizatie 005-11-2025
din 1998
Arhitect șef.

ORDINUL ARHITECTILOR
DIN ROMANIA
5408
Dragoș-Daniel
BAIA
Arhitect
cu drept de semnătură



Clădirea se încadrează în: - Categorie "D" de importanță - conform HGR 768/ 1997 - Clasa III de importanță - conform NP 100/ 2013				Proiectul se poate modifica doar cu acordul scris al proiectantului. În caz contrar proiectantul este deoseponsabilitate.					
5U STAMP proiectare complexa in constructii civile si industriale				S.C. 5U STAMP S.R.L. Timisoara, Str. Bucureinei Nr.63a, Reg.Com.J35/2504/2011 C.I.F. 29340981 E-mail: sustinam@gmail.com		Beneficiar: CHERDIVARA Vasili, CHERDIVARA Domnica Amplasament: Timisoara, Str. Gheorghe Sincal, nr. 12, CF nr. 454384 Timisoara		Protect nr.: 02-SIN-24	
Verificator / expert		Nume		Semnatura		Cerinta		Referat / Expertiza nr. / Data	
Sef protect		Nume		Semnatura		Scara:		Faza:	
Protectat		Arh. Baia D.		Arh. Baia D.		1:50		DTAC + DT	
Desenat		Arh. Baia D.		Arh. Baia D.		Data: Septembrie 2025		Planşa nr.: 18	