


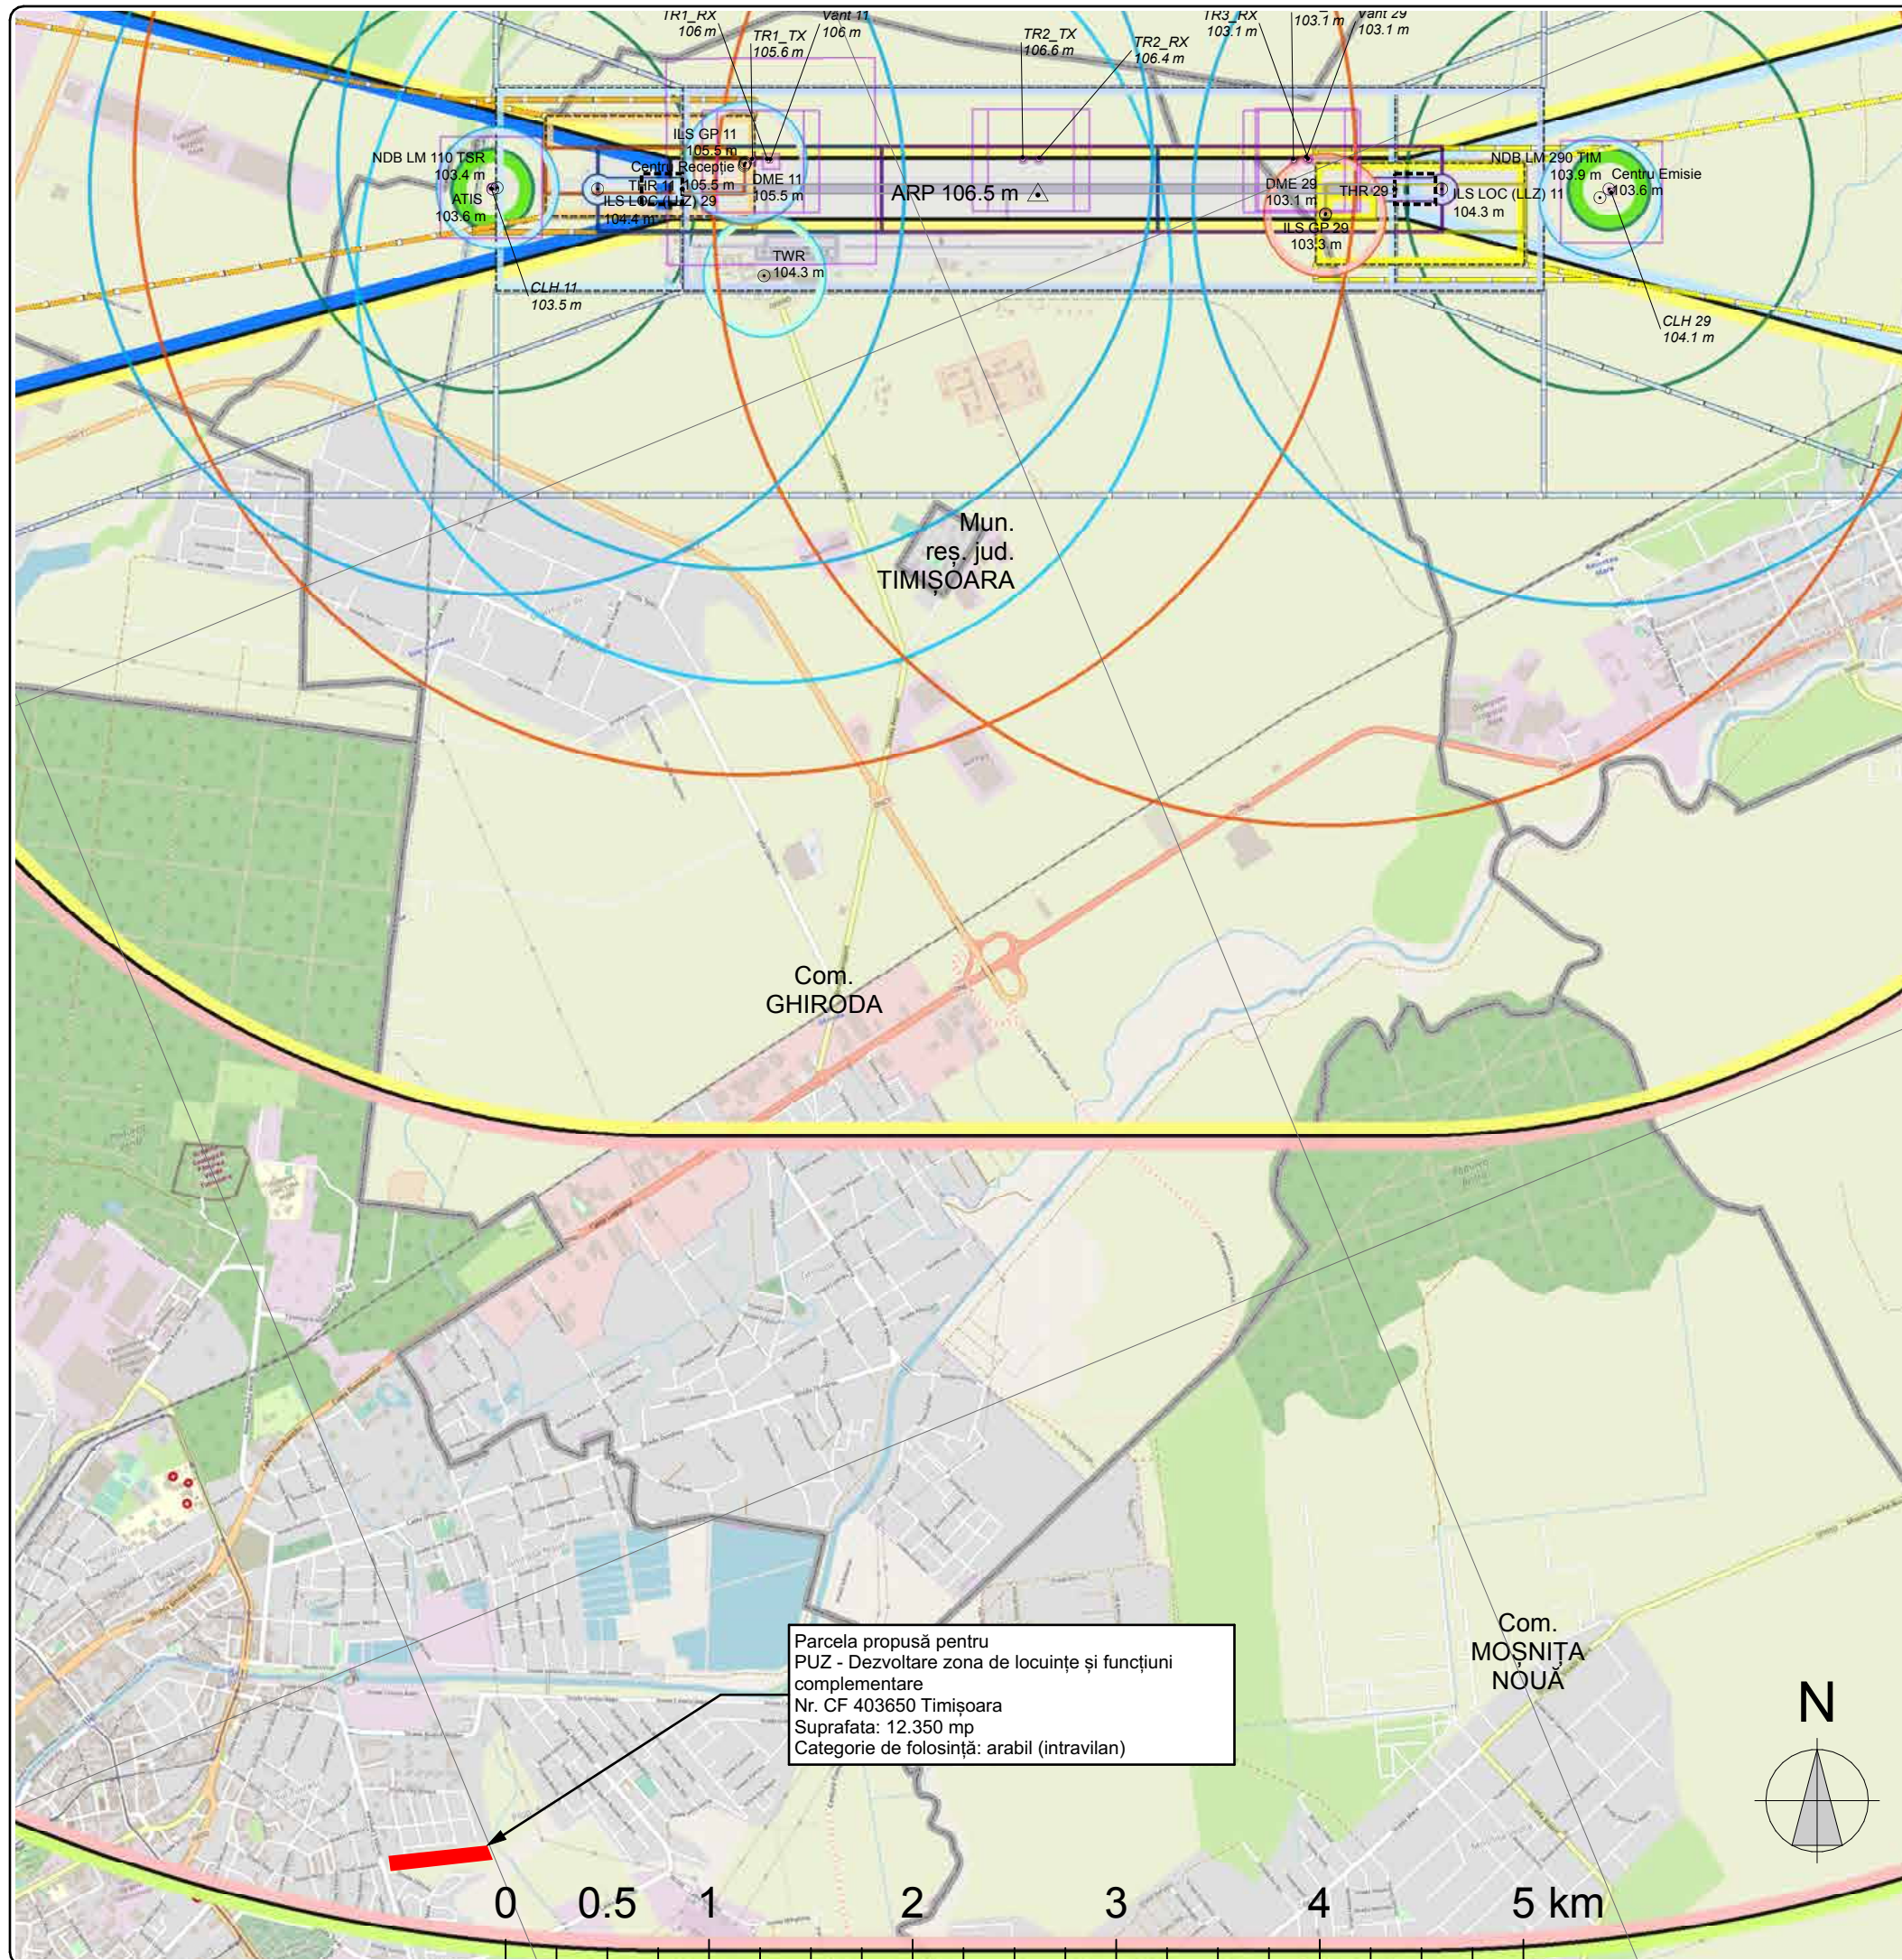

Legendă									
THR	THR	Zone servituți mijloace CNS		5 DME 11 Zona de protecție	9 ILS LLZ 11 Suprafața de protecție	Zone de referință		10 Zona II Nord	
ARP	ARP	1 NDB LO 110 Suprafața de protecție	6 ILS GP 29 Suprafața critică	6 ILS GP 29 Suprafața critică	9 ILS LLZ 11 Suprafața sensibilă	11 Zona I Est - secțiunea 1	11 Zona I Est - secțiunea 2	11 Zona I Sud - secțiunea 1	11 Zona I Sud - secțiunea 2
CTR	CTR	1 NDB LO 110 Zona de protecție	6 ILS GP 29 Suprafața de protecție	6 ILS GP 29 Suprafața de protecție	9 ILS LLZ 11 Zona de protecție	11 Centru emisie Suprafața de protecție	11 Centru emisie Zona de protecție	11 Zona I Vest - secțiunea 1	11 Zona I Vest - secțiunea 2
PDA LRTR	PDA LRTR	2 NDB LM 110 Zona de protecție	6 ILS GP 29 Zona de protecție	6 ILS GP 29 Zona de protecție	9 ILS LLZ 11 Zona de protecție	11 Centru emisie Zona de protecție	11 Centru emisie Zona de protecție	11 Zona I Vest - secțiunea 2	11 Zona I Vest - secțiunea 2
CWY	CWY	3 NDB LM 290 Suprafața de protecție	6 ILS GP 29 Zona de protecție	6 ILS GP 29 Zona de protecție	9 ILS LLZ 11 Zona de protecție	11 Centru emisie Zona de protecție	11 Centru emisie Zona de protecție	11 Zona I Vest - secțiunea 2	11 Zona I Vest - secțiunea 2
Mijloace CNS	Mijloace CNS	3 NDB LM 290 Zona de protecție	6 ILS GP 29 Zona de protecție	6 ILS GP 29 Zona de protecție	9 ILS LLZ 11 Zona de protecție	11 Centru emisie Zona de protecție	11 Centru emisie Zona de protecție	11 Zona I Vest - secțiunea 2	11 Zona I Vest - secțiunea 2
Mijloace meteo	Mijloace meteo	4 ILS GP 11 Suprafața critică	6 ILS GP 29 Zona de protecție	6 ILS GP 29 Zona de protecție	9 ILS LLZ 11 Zona de protecție	11 Centru emisie Zona de protecție	11 Centru emisie Zona de protecție	11 Zona I Vest - secțiunea 2	11 Zona I Vest - secțiunea 2
Zone servituți mijloace meteo	Zone servituți mijloace meteo	4 ILS GP 11 Suprafața de protecție	6 ILS GP 29 Zona de protecție	6 ILS GP 29 Zona de protecție	9 ILS LLZ 11 Zona de protecție	11 Centru emisie Zona de protecție	11 Centru emisie Zona de protecție	11 Zona I Vest - secțiunea 2	11 Zona I Vest - secțiunea 2
Zone servituți mijloace meteo	Zone servituți mijloace meteo	4 ILS GP 11 Zona de protecție	6 ILS GP 29 Zona de protecție	6 ILS GP 29 Zona de protecție	9 ILS LLZ 11 Zona de protecție	11 Centru emisie Zona de protecție	11 Centru emisie Zona de protecție	11 Zona I Vest - secțiunea 2	11 Zona I Vest - secțiunea 2
Suprafața de protecție	Suprafața de protecție	5 DME 11 Suprafața de protecție	6 ILS GP 29 Zona de protecție	6 ILS GP 29 Zona de protecție	9 ILS LLZ 11 Zona de protecție	11 Centru emisie Zona de protecție	11 Centru emisie Zona de protecție	11 Zona I Vest - secțiunea 2	11 Zona I Vest - secțiunea 2
Zonă de protecție	Zonă de protecție	6 ILS GP 29 Zona de protecție	6 ILS GP 29 Zona de protecție	6 ILS GP 29 Zona de protecție	9 ILS LLZ 11 Zona de protecție	11 Centru emisie Zona de protecție	11 Centru emisie Zona de protecție	11 Zona I Vest - secțiunea 2	11 Zona I Vest - secțiunea 2

ACEST PROIECT ȘI INFORMAȚIILE CUPRINSE ÎN EL NU POT FI COPIATE, REPRODUSE SAU UTILIZATE, PARȚIAL SAU ÎN ÎNTREGIME DECAT CU ACORDUL SCRIS AL S.C. ARHIBAZIC S.R.L. ȘI NU VOR FI FOLOSITE ÎN ALT SCOP DECAT CEL PENTRU CARE AU FOST ELABORATE !

VERIFICAT		arh. L. Stoian		Denumire proiect: Elaborare PUZ - Zonă rezidențială cu funcțiuni complementare		Numar proiect
ȘEF PROIECT		arh. L. Stoian		Adresa: mun. Timișoara jud. Timiș		323
PROIECTAT		arh. A. Moldovan		Beneficiar: BORCHESCU ECATERINA, BORCHESCU SERAFIN-DORINEL, BORCHESCU SORIN		Faza
DESENAT		arh. A. Moldovan		Scara		P.U.Z.
				Denumire planșă		Planșă nr.
				Incaadrarea in zonele de referinta aeronautica - Aeroportul Traian Vuia		01.3