


# PLAN URBANISTIC ZONAL

P.U.Z. LOCUINTE COLECTIVE SI FUNCTIUNI COMPLEMENTARE

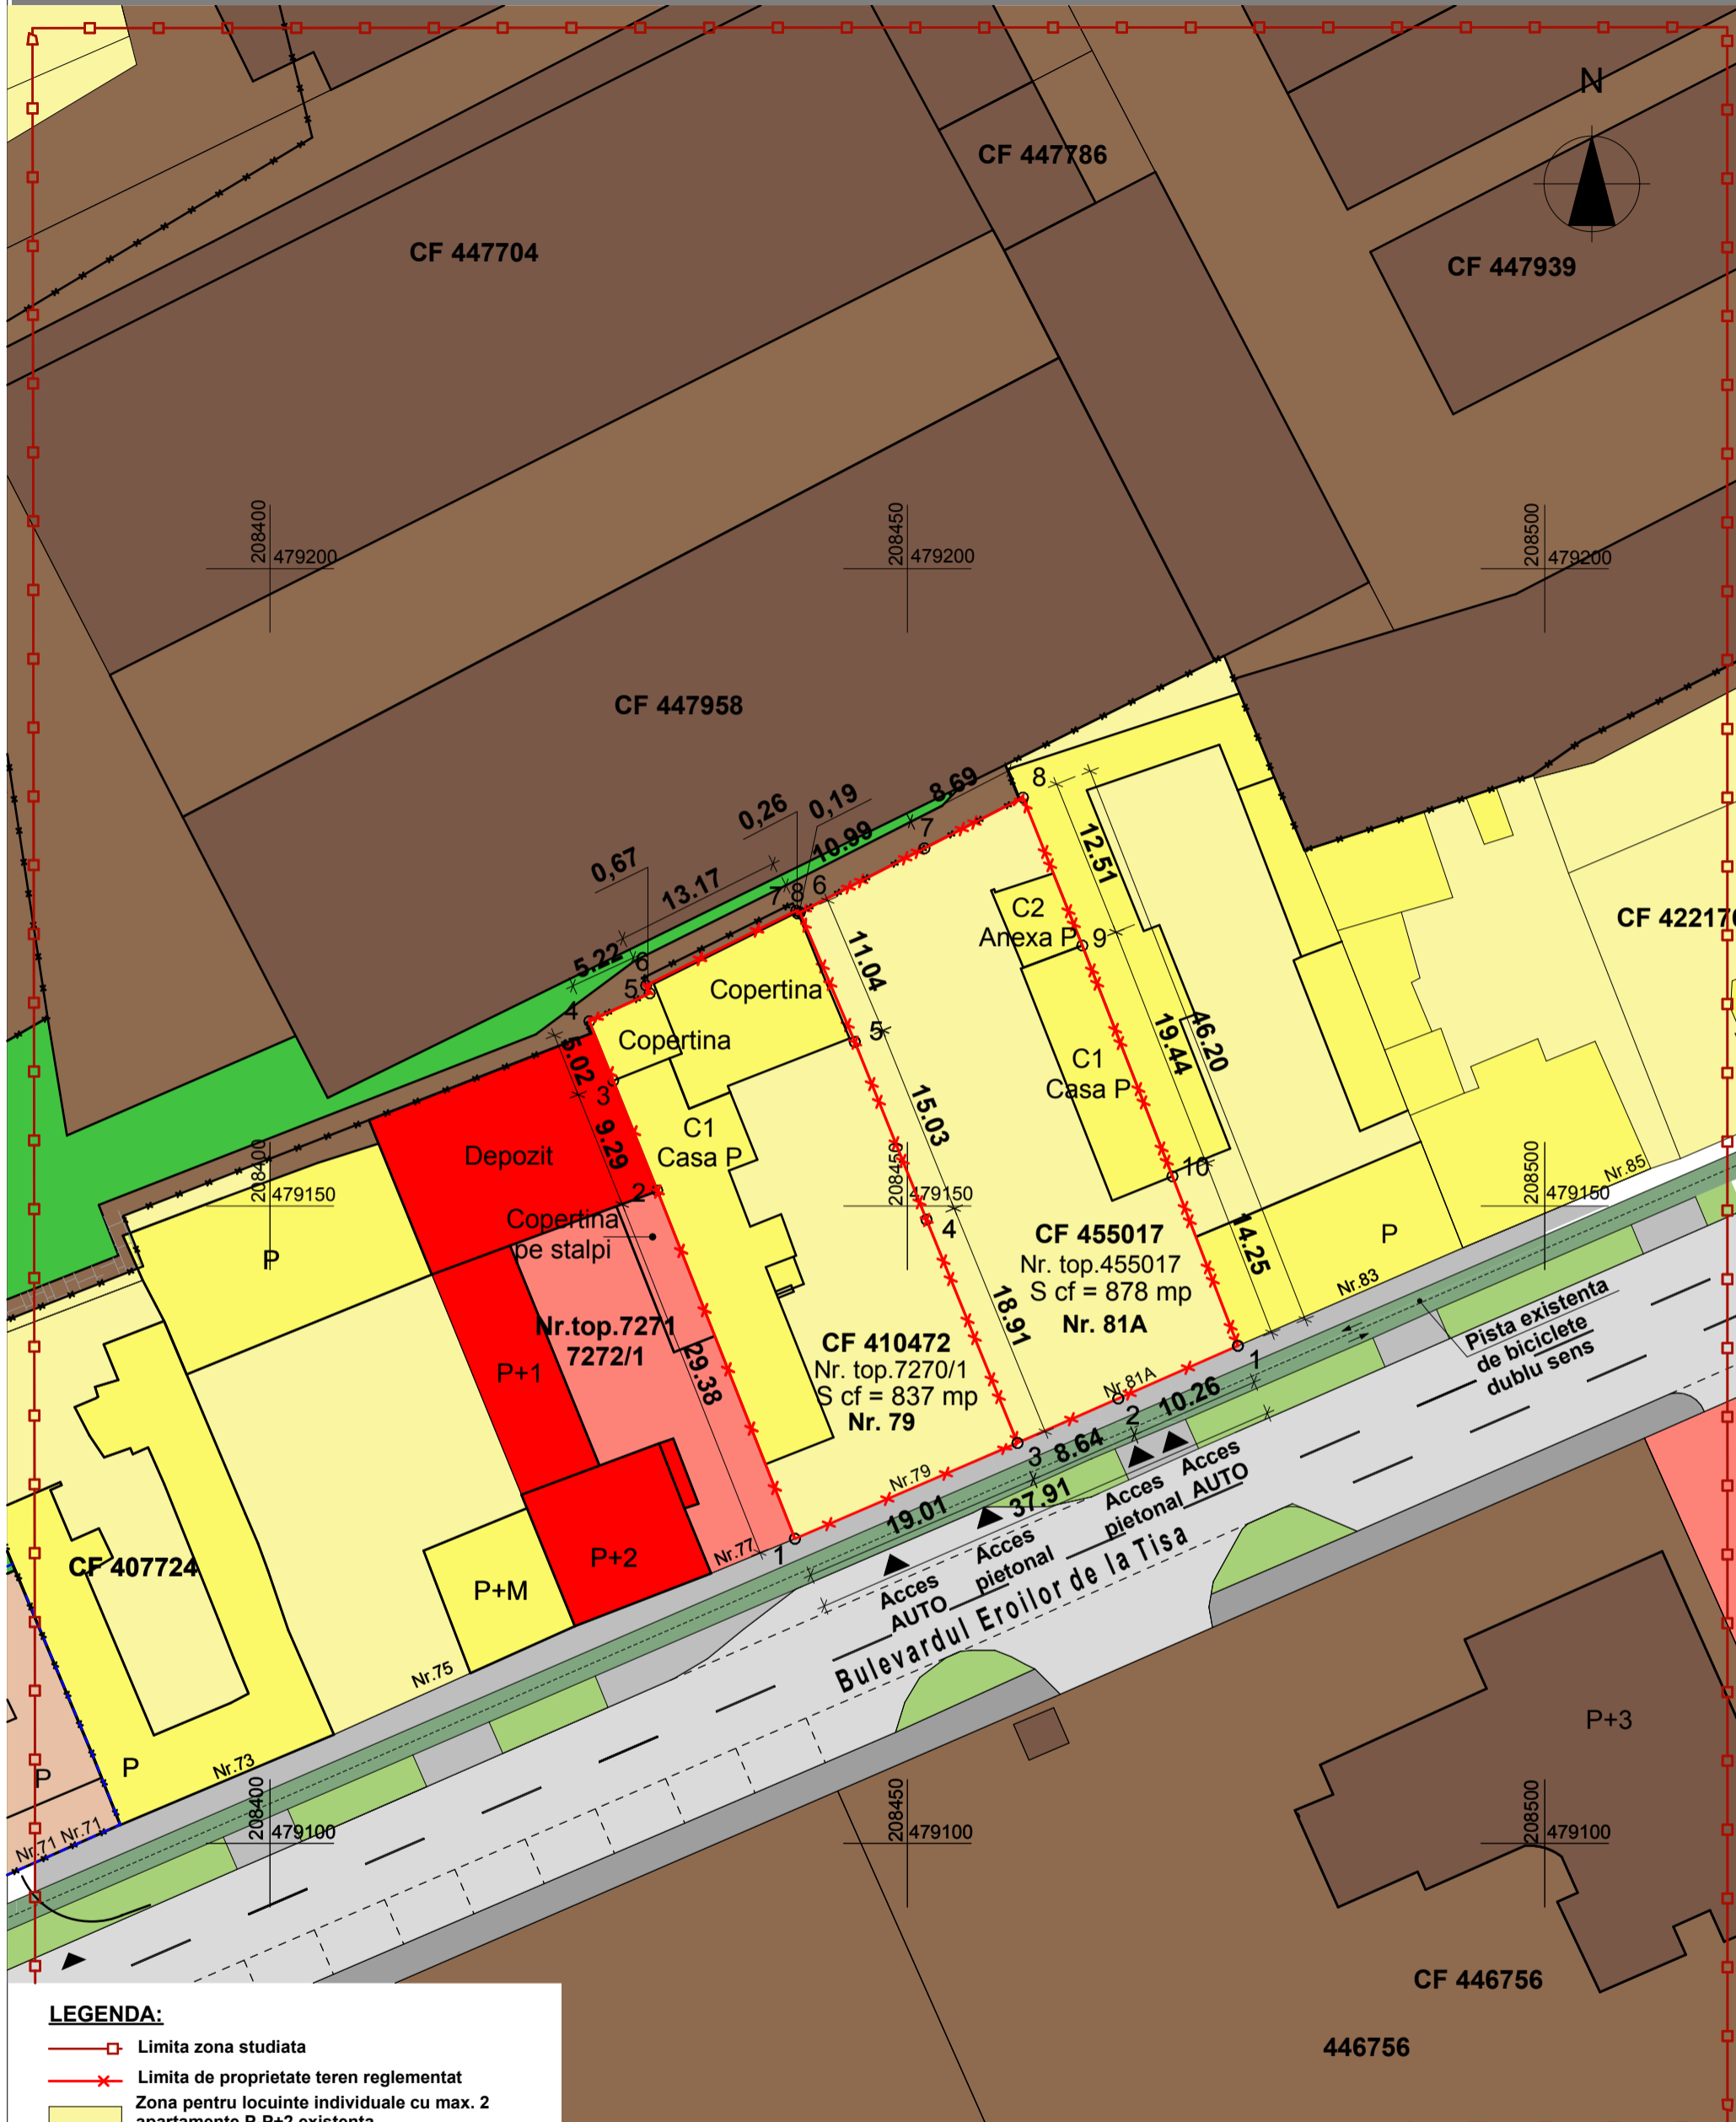

## LEGENDA:

- Limita zona studiata
- x— Limita de proprietate teren reglementat
- Zona pentru locuinte individuale cu max. 2 apartamente P-P+2 existenta
- Zona pentru servicii existenta
- Zona unitati industriale existenta
- Locuinte individuale, cu max. 2 apartamente existente
- Servicii existente
- Unitati industriale existente
- Circulatii auto - existente
- Circulatie pietonala - existenta
- Circulatie ciclistica - existenta -
- Pista de biciclete dublu sens
- Zona verde de aliniament - existenta

Folosirea prezentului proiect fara acordul scris al S.C. ATELIERELE ARHITECH S.R.L. este strict interzisa

Verificator / expert	Nume	Semnatura	Cerinta	Referat / Expertiza Nr. / Data	Proiect nr.:	
<b>Atelierele ArhiTECH</b> <small>S.C. Atelierele ArhiTECH S.R.L.                      Timisoara, B-dul Eroilor de la Tisa, nr. 77                      Reg. Com. J35/3726/2004 C.U.I. R17025085                      Tel. 40/256/406033                      E-mail: atelierele.arhitech@gmail.com</small>				Beneficiar:	SC CASAMBIENT SRL	94/AMB/22
				Amplasament:	Timisoara, Bdul Eroilor de la Tisa, nr. 79, 81A CF 410472, CF 455017, jud. Timis	
			Scara:	Titlu proiect:	Faza:	
Sef proiect	arh. Filip Eugen		1:500	P.U.Z. Locuinte colective si functiuni complementare	P.U.Z.	
Proiectat	arh. Filip E./ Ruxanda B.		Data:	SITUATIA EXISTENTA	Plansa nr:	
Desenat	arh. Bianca Ruxanda		Noiembrie 2022		U 02	